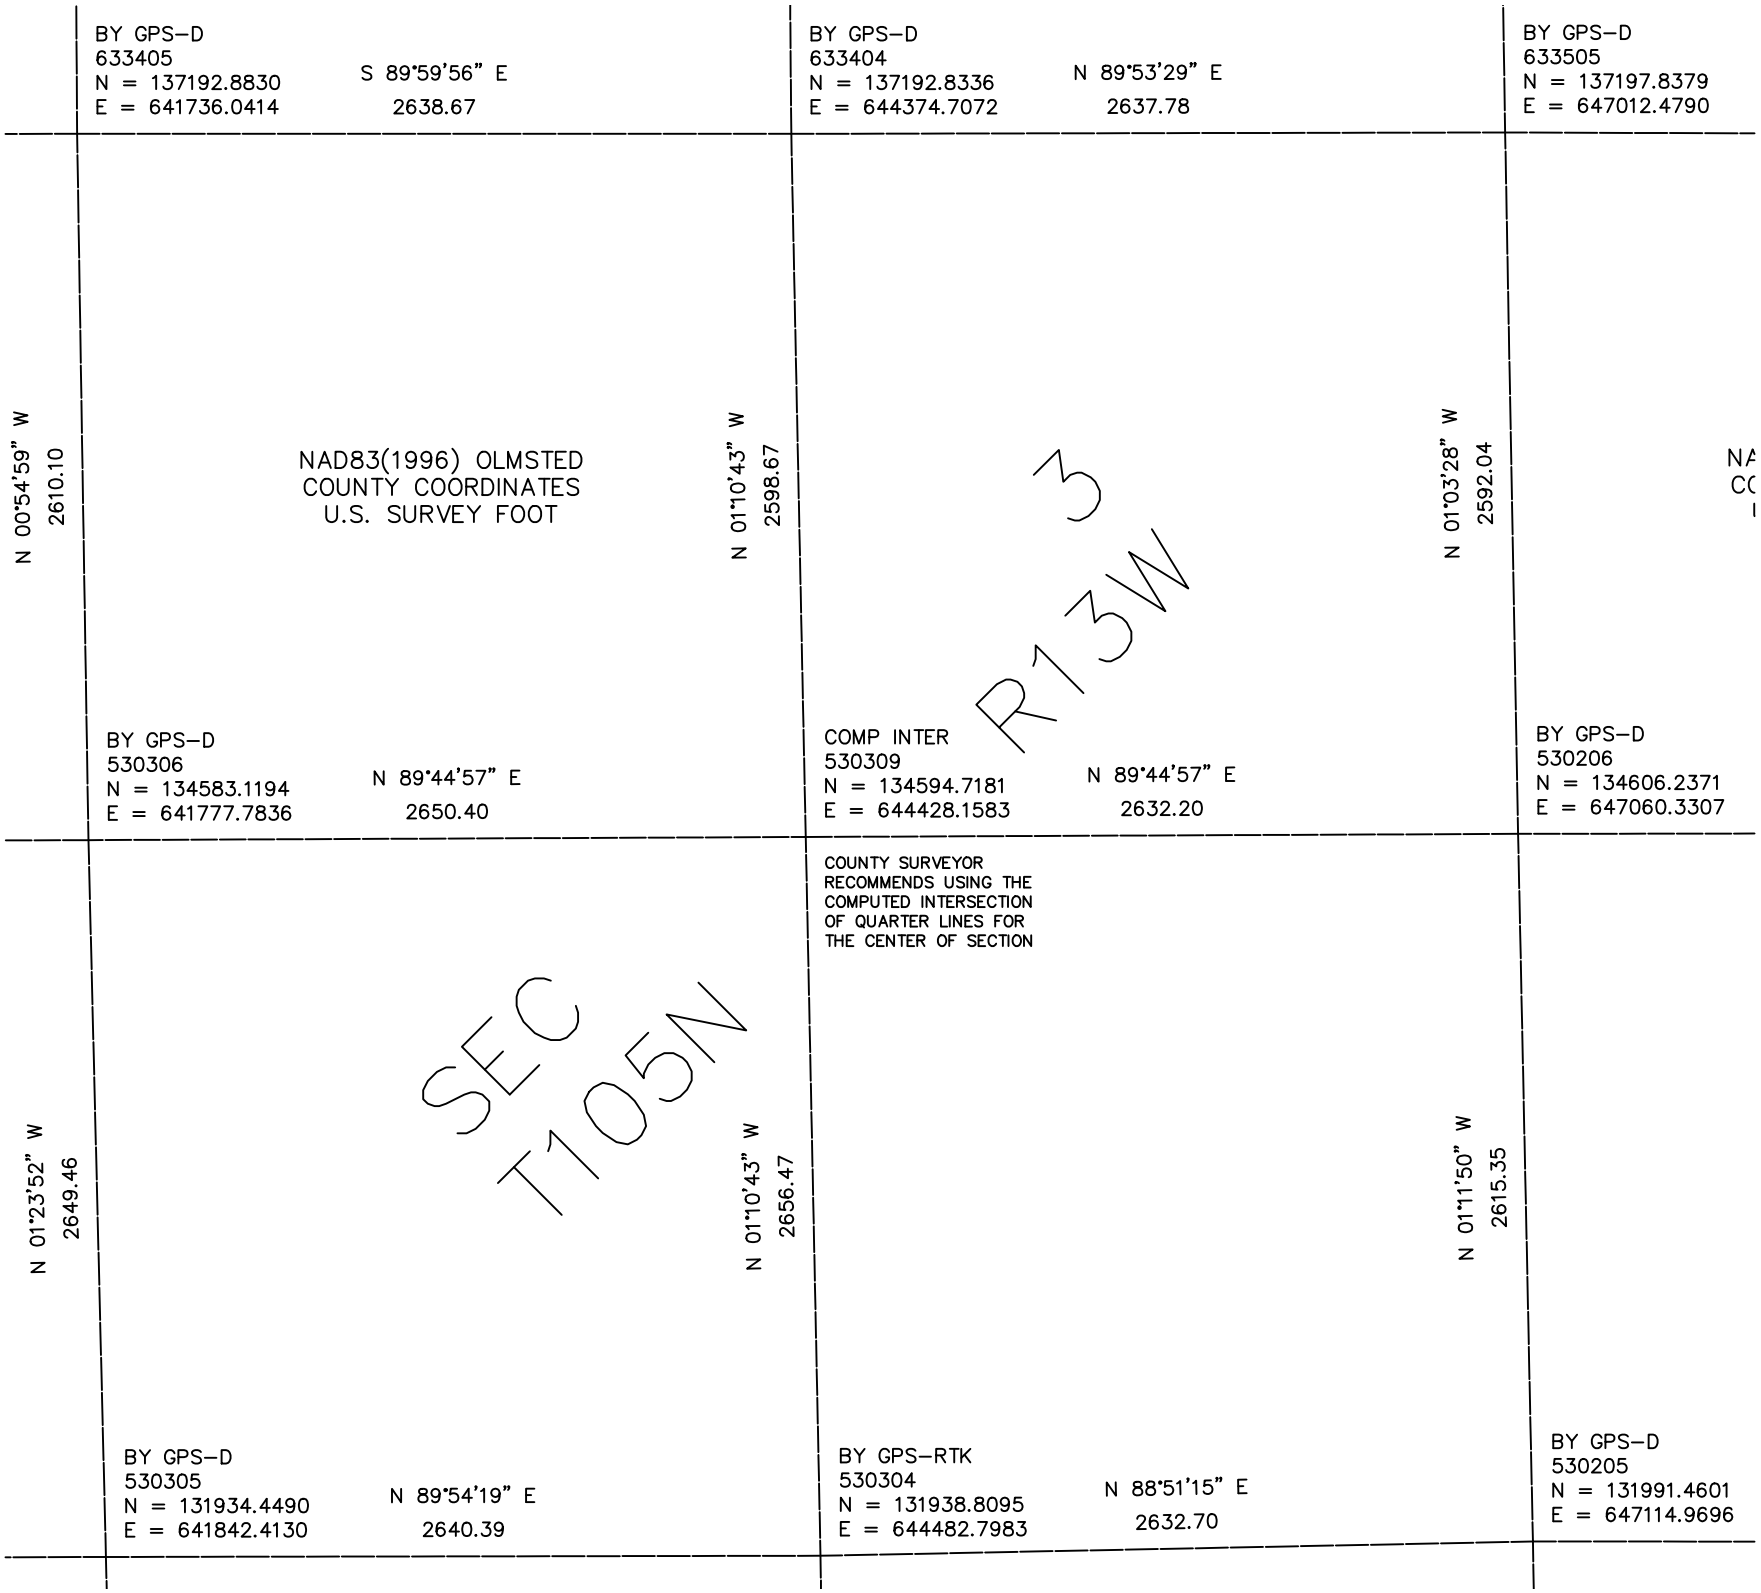

BY GPS–D
633405
N = 137192.8830
E = 641736.0414
S 89°59'56" E
2638.67
BY GPS–D
633404
N = 137192.8336
E = 644374.7072
N 89°53'29" E
2637.78
BY GPS–D
633505
N = 137197.8379
E = 647012.4790
N 00°54'59" W
2610.10
NAD83(1996) OLMSTED
COUNTY COORDINATES
U.S. SURVEY FOOT
N 01°10'43" W
2598.67
R13W
N 01°03'28" W
2592.04
BY GPS–D
530306
N = 134583.1194
E = 641777.7836
N 89°44'57" E
2650.40
COMP INTER
530309
N = 134594.7181
E = 644428.1583
N 89°44'57" E
2632.20
BY GPS–D
530206
N = 134606.2371
E = 647060.3307
COUNTY SURVEYOR
RECOMMENDS USING THE
COMPUTED INTERSECTION
OF QUARTER LINES FOR
THE CENTER OF SECTION
SEC
T105N
N 01°23'52" W
2649.46
N 01°10'43" W
2656.47
N 01°11'50" W
2615.35
BY GPS–D
530305
N = 131934.4490
E = 641842.4130
N 89°54'19" E
2640.39
BY GPS–RTK
530304
N = 131938.8095
E = 644482.7983
N 88°51'15" E
2632.70
BY GPS–D
530205
N = 131991.4601
E = 647114.9696