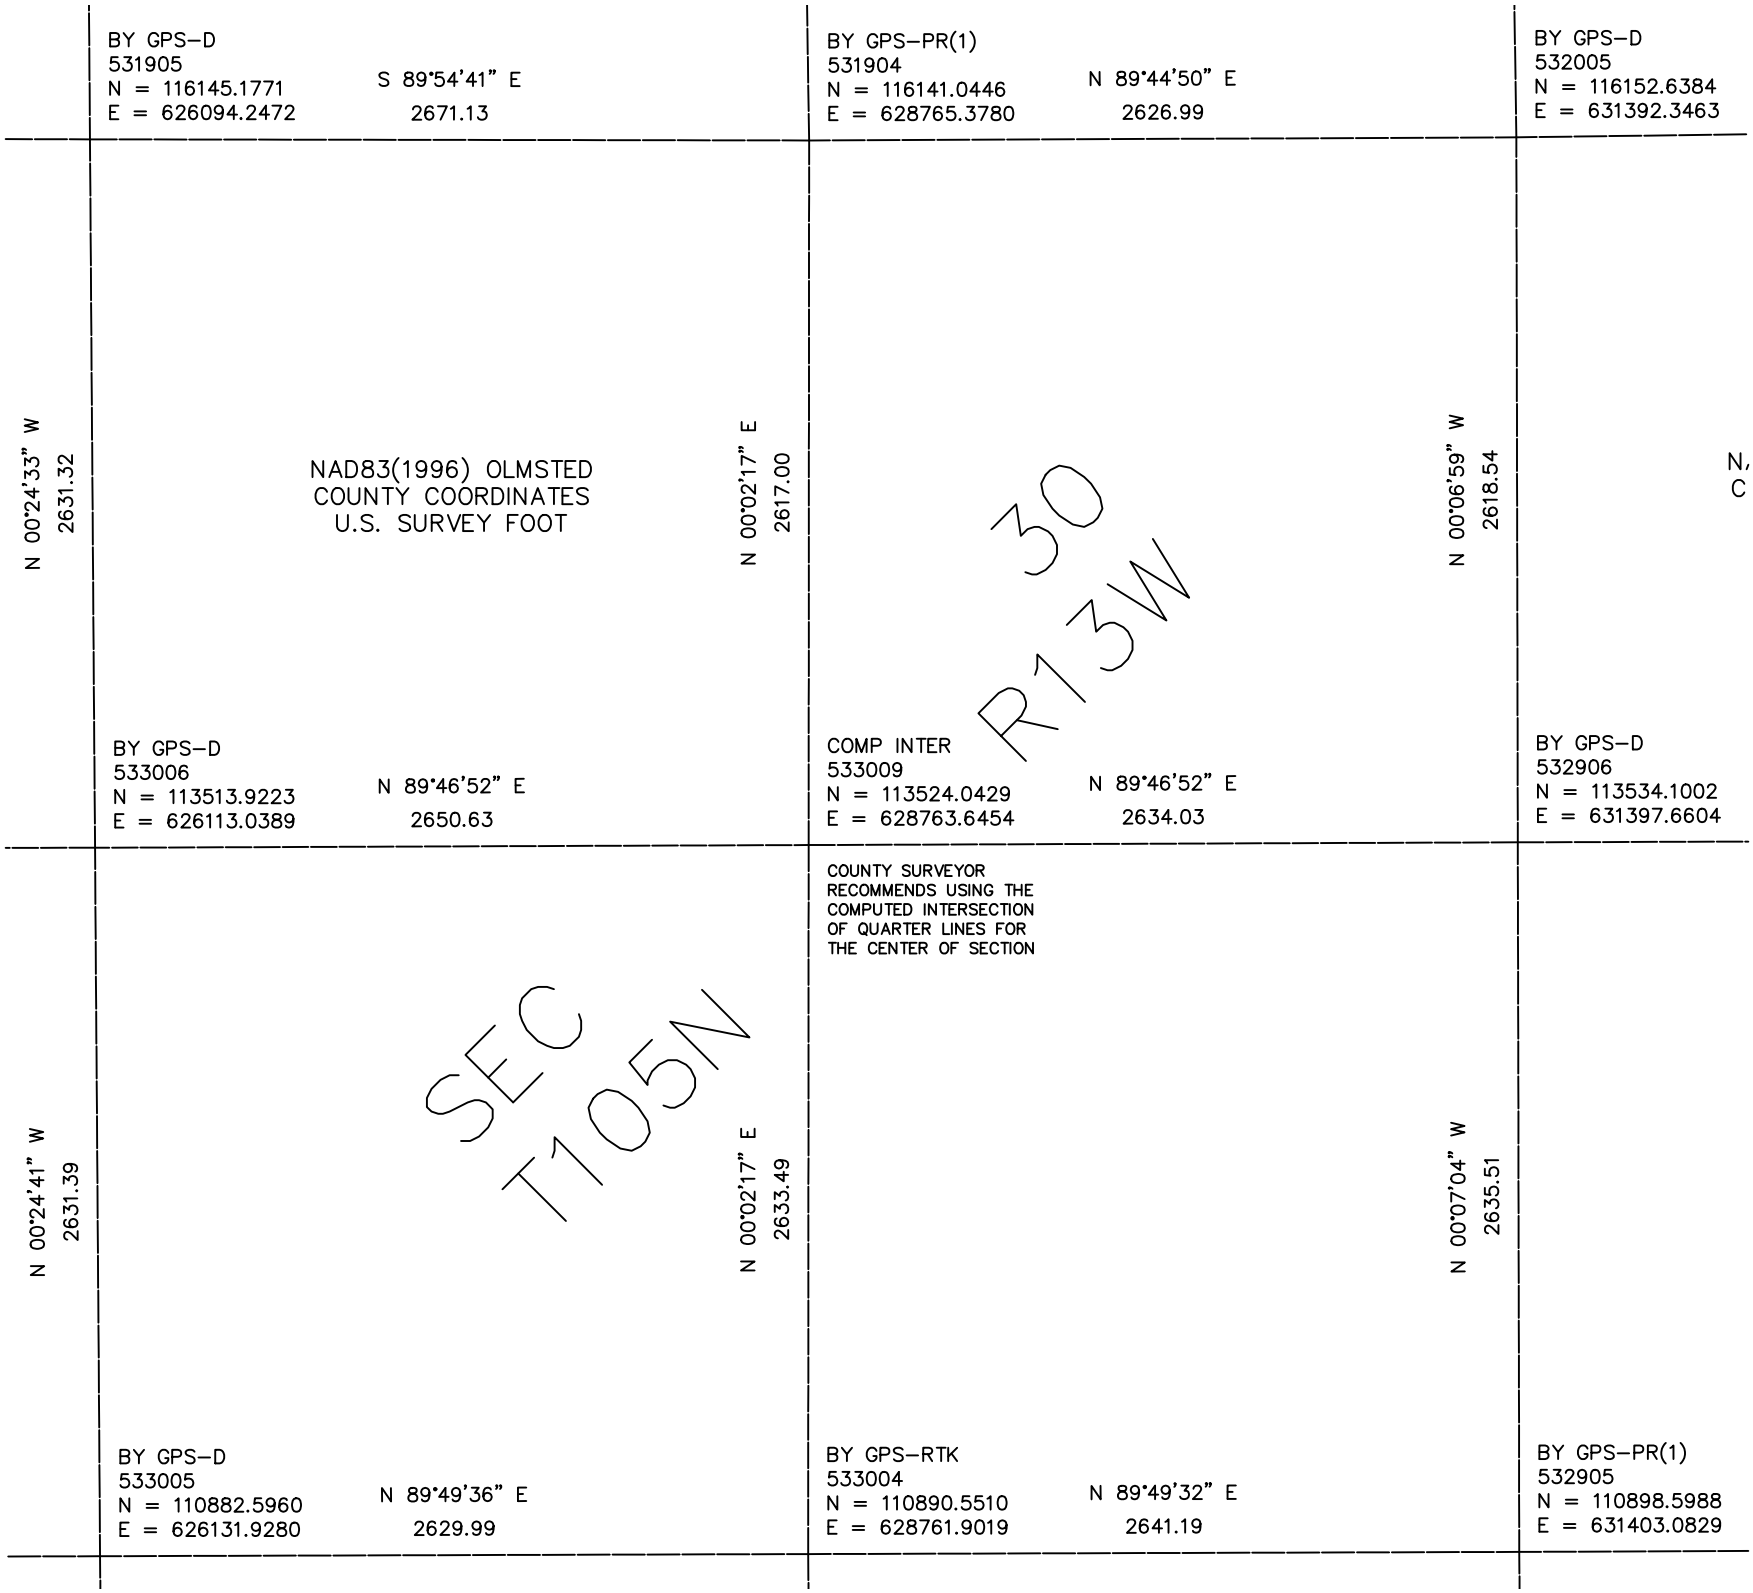

BY GPS–D
531905
N = 116145.1771
E = 626094.2472
S 89°54'41" E
2671.13
BY GPS–PR(1)
531904
N = 116141.0446
E = 628765.3780
N 89°44'50" E
2626.99
BY GPS–D
532005
N = 116152.6384
E = 631392.3463
N 00°24'33" W
2631.32
NAD83(1996) OLMSTED
COUNTY COORDINATES
U.S. SURVEY FOOT
N 00°02'17" E
2617.00
N 00°06'59" W
2618.54
30
R13W
BY GPS–D
533006
N = 113513.9223
E = 626113.0389
N 89°46'52" E
2650.63
COMP INTER
533009
N = 113524.0429
E = 628763.6454
N 89°46'52" E
2634.03
BY GPS–D
532906
N = 113534.1002
E = 631397.6604
COUNTY SURVEYOR
RECOMMENDS USING THE
COMPUTED INTERSECTION
OF QUARTER LINES FOR
THE CENTER OF SECTION
N 00°24'41" W
2631.39
SEC
T105N
N 00°02'17" E
2633.49
N 00°07'04" W
2635.51
BY GPS–D
533005
N = 110882.5960
E = 626131.9280
N 89°49'36" E
2629.99
BY GPS–RTK
533004
N = 110890.5510
E = 628761.9019
N 89°49'32" E
2641.19
BY GPS–PR(1)
532905
N = 110898.5988
E = 631403.0829