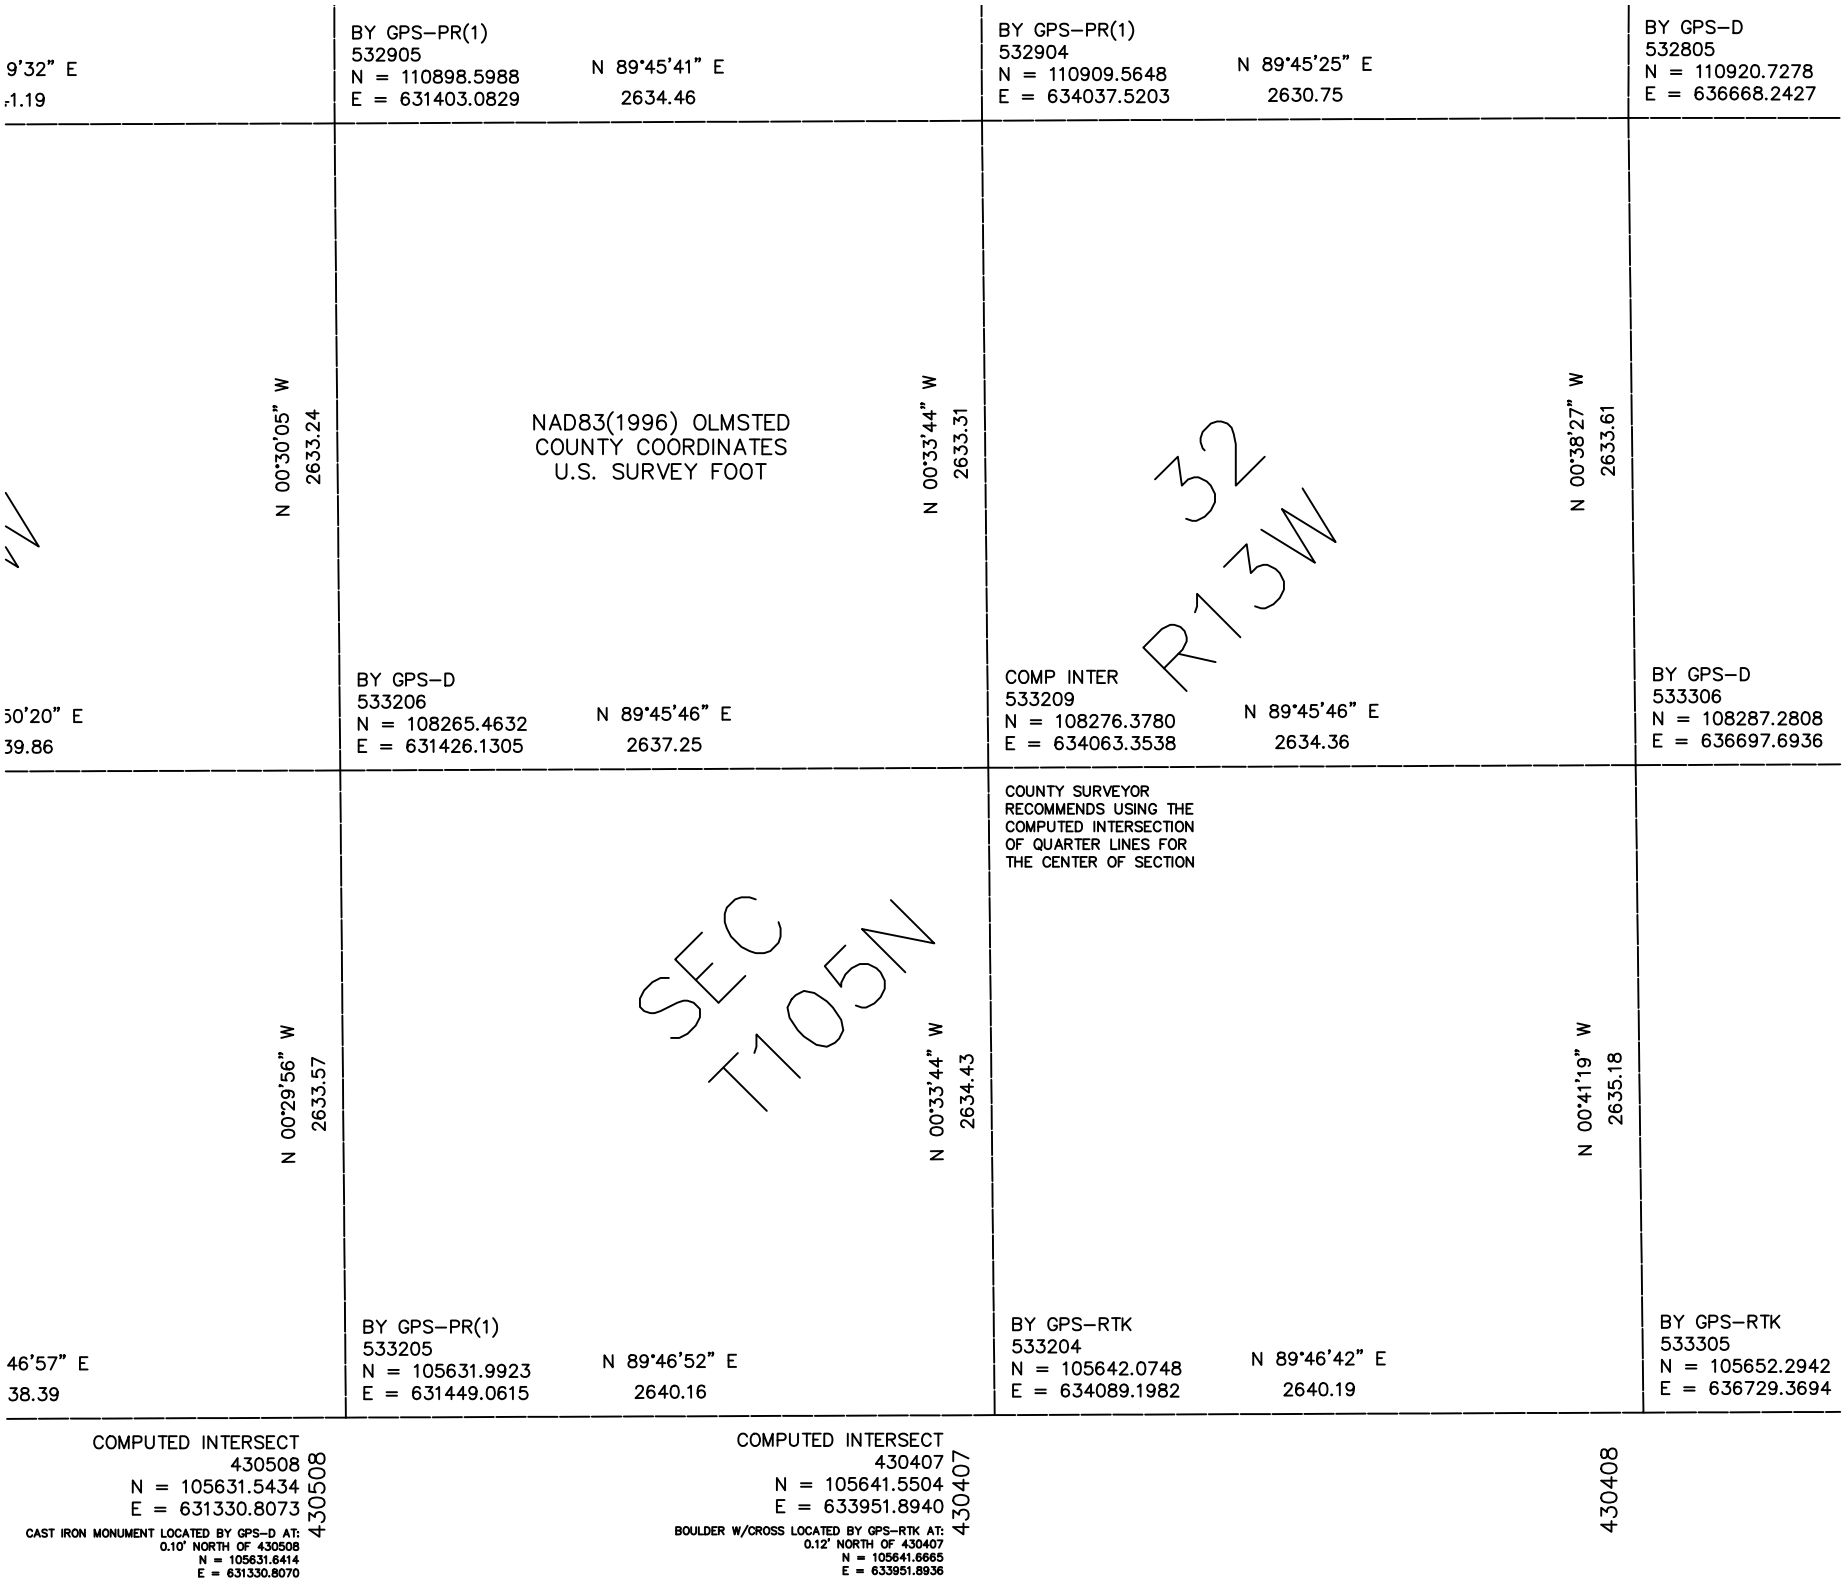

9'32" E
:1.19
BY GPS–PR(1)
532905
N = 110898.5988
E = 631403.0829
N 89°45'41" E
2634.46
BY GPS–PR(1)
532904
N = 110909.5648
E = 634037.5203
N 89°45'25" E
2630.75
BY GPS–D
532805
N = 110920.7278
E = 636668.2427
N 00°30'05" W
2633.24
NAD83(1996) OLMSTED
COUNTY COORDINATES
U.S. SURVEY FOOT
N 00°33'44" W
2633.31
32
R13W
N 00°38'27" W
2633.61
30'20" E
39.86
BY GPS–D
533206
N = 108265.4632
E = 631426.1305
N 89°45'46" E
2637.25
COMP INTER
533209
N = 108276.3780
E = 634063.3538
N 89°45'46" E
2634.36
BY GPS–D
533306
N = 108287.2808
E = 636697.6936
COUNTY SURVEYOR
RECOMMENDS USING THE
COMPUTED INTERSECTION
OF QUARTER LINES FOR
THE CENTER OF SECTION
N 00°29'56" W
2633.57
SEC
T105N
N 00°33'44" W
2634.43
N 00°41'19" W
2635.18
46'57" E
38.39
BY GPS–PR(1)
533205
N = 105631.9923
E = 631449.0615
N 89°46'52" E
2640.16
BY GPS–RTK
533204
N = 105642.0748
E = 634089.1982
N 89°46'42" E
2640.19
BY GPS–RTK
533305
N = 105652.2942
E = 636729.3694
COMPUTED INTERSECT
430508
N = 105631.5434
E = 631330.8073
430508
CAST IRON MONUMENT LOCATED BY GPS–D AT:
0.10' NORTH OF 430508
N = 105631.6414
E = 631330.8070
COMPUTED INTERSECT
430407
N = 105641.5504
E = 633951.8940
430407
BOULDER W/CROSS LOCATED BY GPS–RTK AT:
0.12' NORTH OF 430407
N = 105641.6665
E = 633951.8936
430408