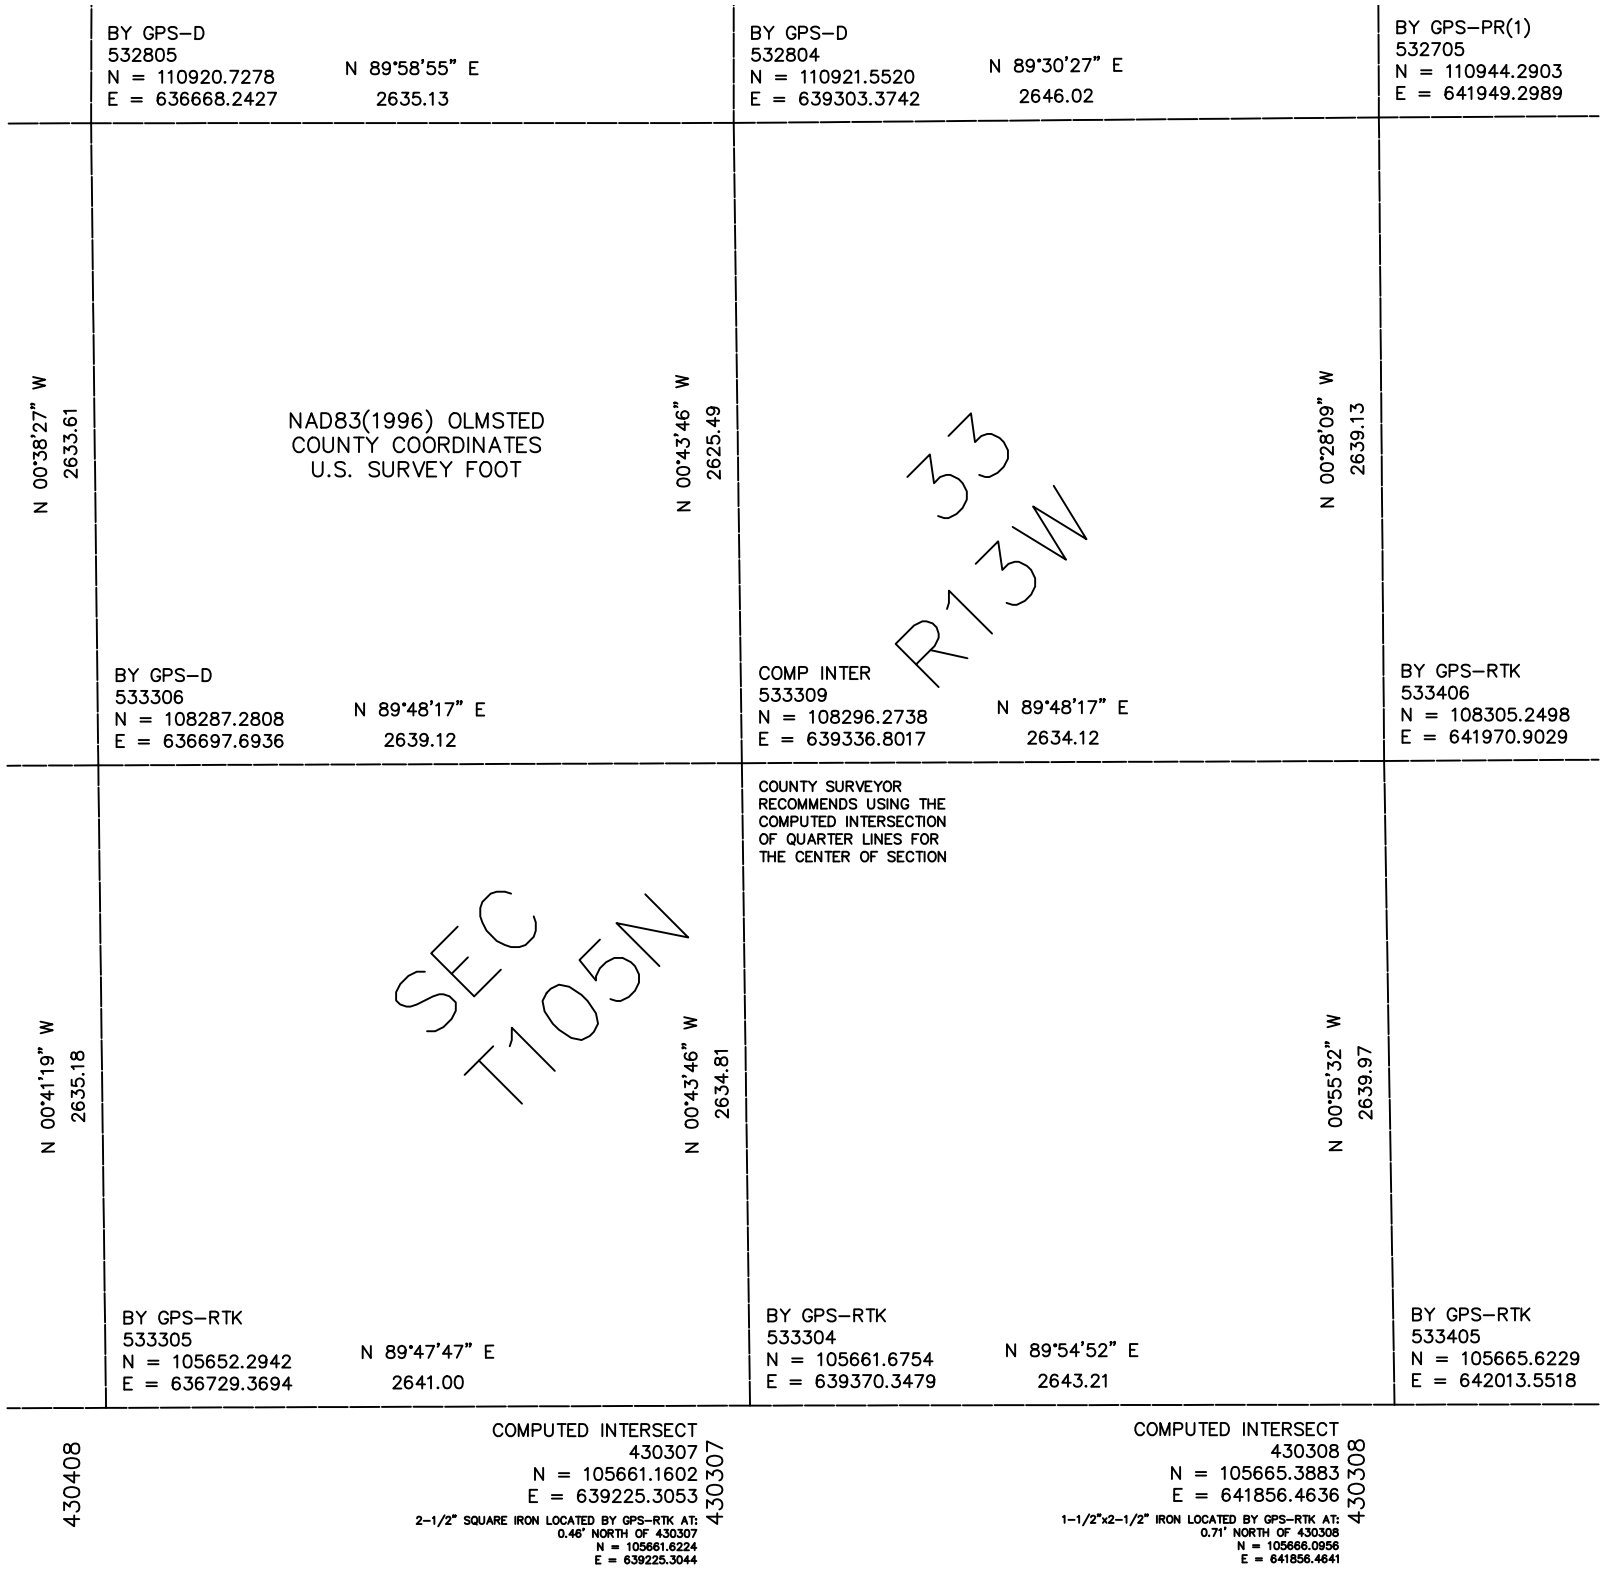

BY GPS–D
532805
N = 110920.7278
E = 636668.2427
N 89°58'55" E
2635.13
BY GPS–D
532804
N = 110921.5520
E = 639303.3742
N 89°30'27" E
2646.02
BY GPS–PR(1)
532705
N = 110944.2903
E = 641949.2989
N 00°38'27" W
2633.61
NAD83(1996) OLMSTED
COUNTY COORDINATES
U.S. SURVEY FOOT
N 00°43'46" W
2625.49
33
R13W
N 00°28'09" W
2639.13
BY GPS–D
533306
N = 108287.2808
E = 636697.6936
N 89°48'17" E
2639.12
COMP INTER
533309
N = 108296.2738
E = 639336.8017
N 89°48'17" E
2634.12
BY GPS–RTK
533406
N = 108305.2498
E = 641970.9029
COUNTY SURVEYOR
RECOMMENDS USING THE
COMPUTED INTERSECTION
OF QUARTER LINES FOR
THE CENTER OF SECTION
N 00°41'19" W
2635.18
SEC
T105N
N 00°43'46" W
2634.81
N 00°55'32" W
2639.97
BY GPS–RTK
533305
N = 105652.2942
E = 636729.3694
N 89°47'47" E
2641.00
BY GPS–RTK
533304
N = 105661.6754
E = 639370.3479
N 89°54'52" E
2643.21
BY GPS–RTK
533405
N = 105665.6229
E = 642013.5518
430408
COMPUTED INTERSECT
430307
N = 105661.1602
E = 639225.3053
2–1/2" SQUARE IRON LOCATED BY GPS–RTK AT:
0.46' NORTH OF 430307
N = 105661.6224
E = 639225.3044
430307
COMPUTED INTERSECT
430308
N = 105665.3883
E = 641856.4636
1–1/2"x2–1/2" IRON LOCATED BY GPS–RTK AT:
0.71' NORTH OF 430308
N = 105666.0956
E = 641856.4641
430308