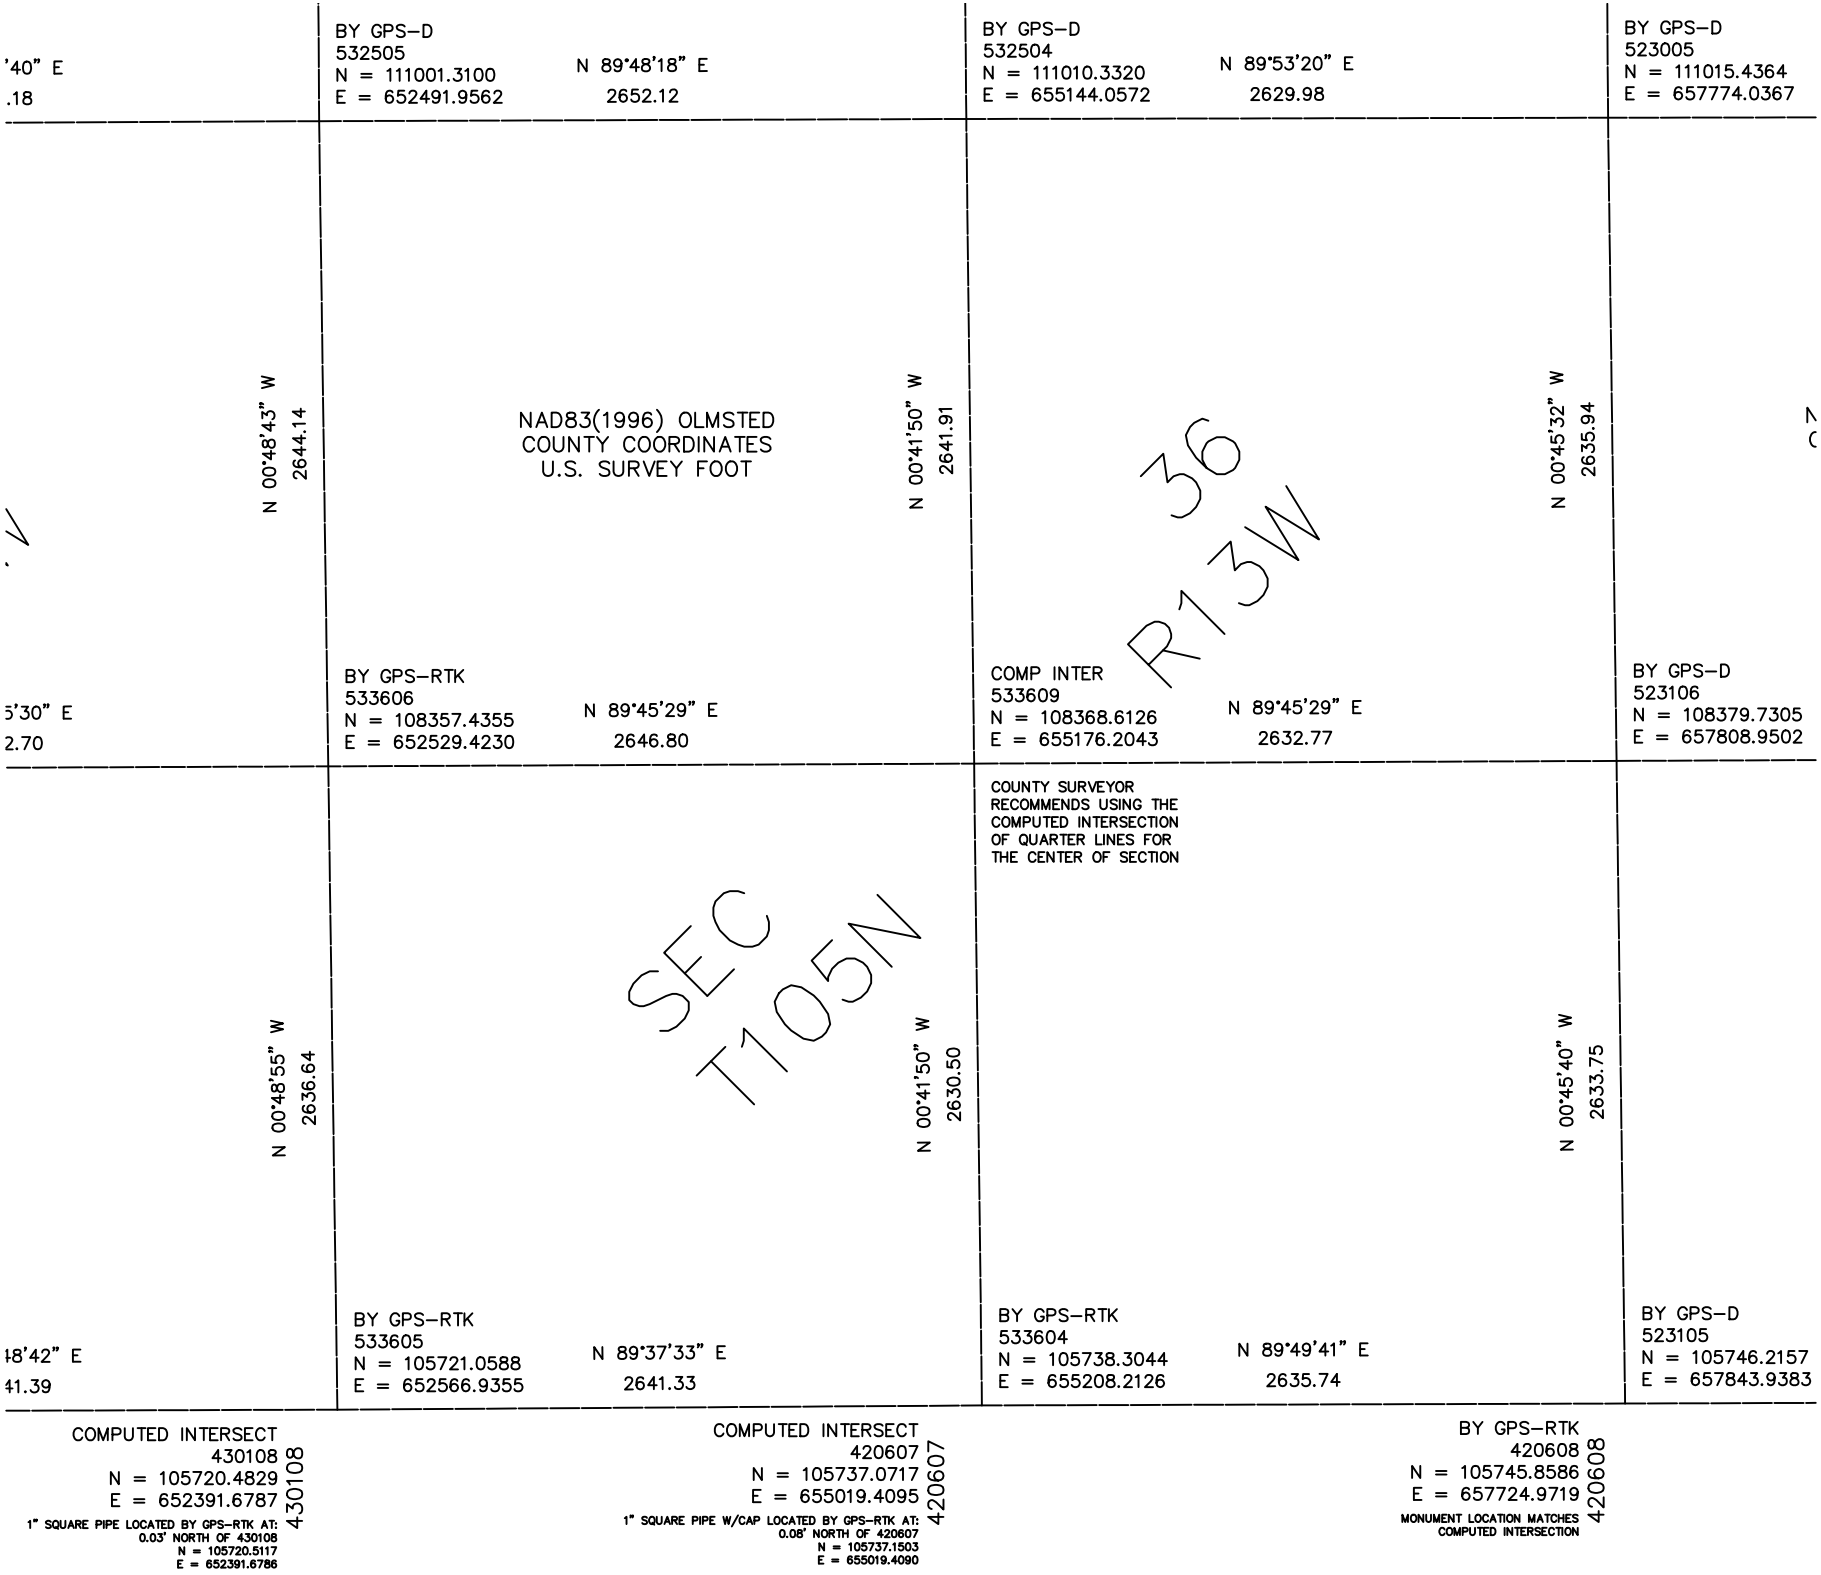

'40" E
.18
BY GPS–D
532505
N = 111001.3100
E = 652491.9562
N 89°48'18" E
2652.12
BY GPS–D
532504
N = 111010.3320
E = 655144.0572
N 89°53'20" E
2629.98
BY GPS–D
523005
N = 111015.4364
E = 657774.0367
N 00°48'43" W
2644.14
NAD83(1996) OLMSTED
COUNTY COORDINATES
U.S. SURVEY FOOT
N 00°41'50" W
2641.91
36
R13W
N 00°45'32" W
2635.94
5'30" E
2.70
BY GPS–RTK
533606
N = 108357.4355
E = 652529.4230
N 89°45'29" E
2646.80
COMP INTER
533609
N = 108368.6126
E = 655176.2043
N 89°45'29" E
2632.77
BY GPS–D
523106
N = 108379.7305
E = 657808.9502
COUNTY SURVEYOR
RECOMMENDS USING THE
COMPUTED INTERSECTION
OF QUARTER LINES FOR
THE CENTER OF SECTION
N 00°48'55" W
2636.64
SEC
T105N
N 00°41'50" W
2630.50
N 00°45'40" W
2633.75
48'42" E
41.39
BY GPS–RTK
533605
N = 105721.0588
E = 652566.9355
N 89°37'33" E
2641.33
BY GPS–RTK
533604
N = 105738.3044
E = 655208.2126
N 89°49'41" E
2635.74
BY GPS–D
523105
N = 105746.2157
E = 657843.9383
COMPUTED INTERSECT
430108
N = 105720.4829
E = 652391.6787
1" SQUARE PIPE LOCATED BY GPS–RTK AT:
0.03' NORTH OF 430108
N = 105720.5117
E = 652391.6786
430108
COMPUTED INTERSECT
420607
N = 105737.0717
E = 655019.4095
1" SQUARE PIPE W/CAP LOCATED BY GPS–RTK AT:
0.08' NORTH OF 420607
N = 105737.1503
E = 655019.4090
420607
BY GPS–RTK
420608
N = 105745.8586
E = 657724.9719
MONUMENT LOCATION MATCHES
COMPUTED INTERSECTION
420608