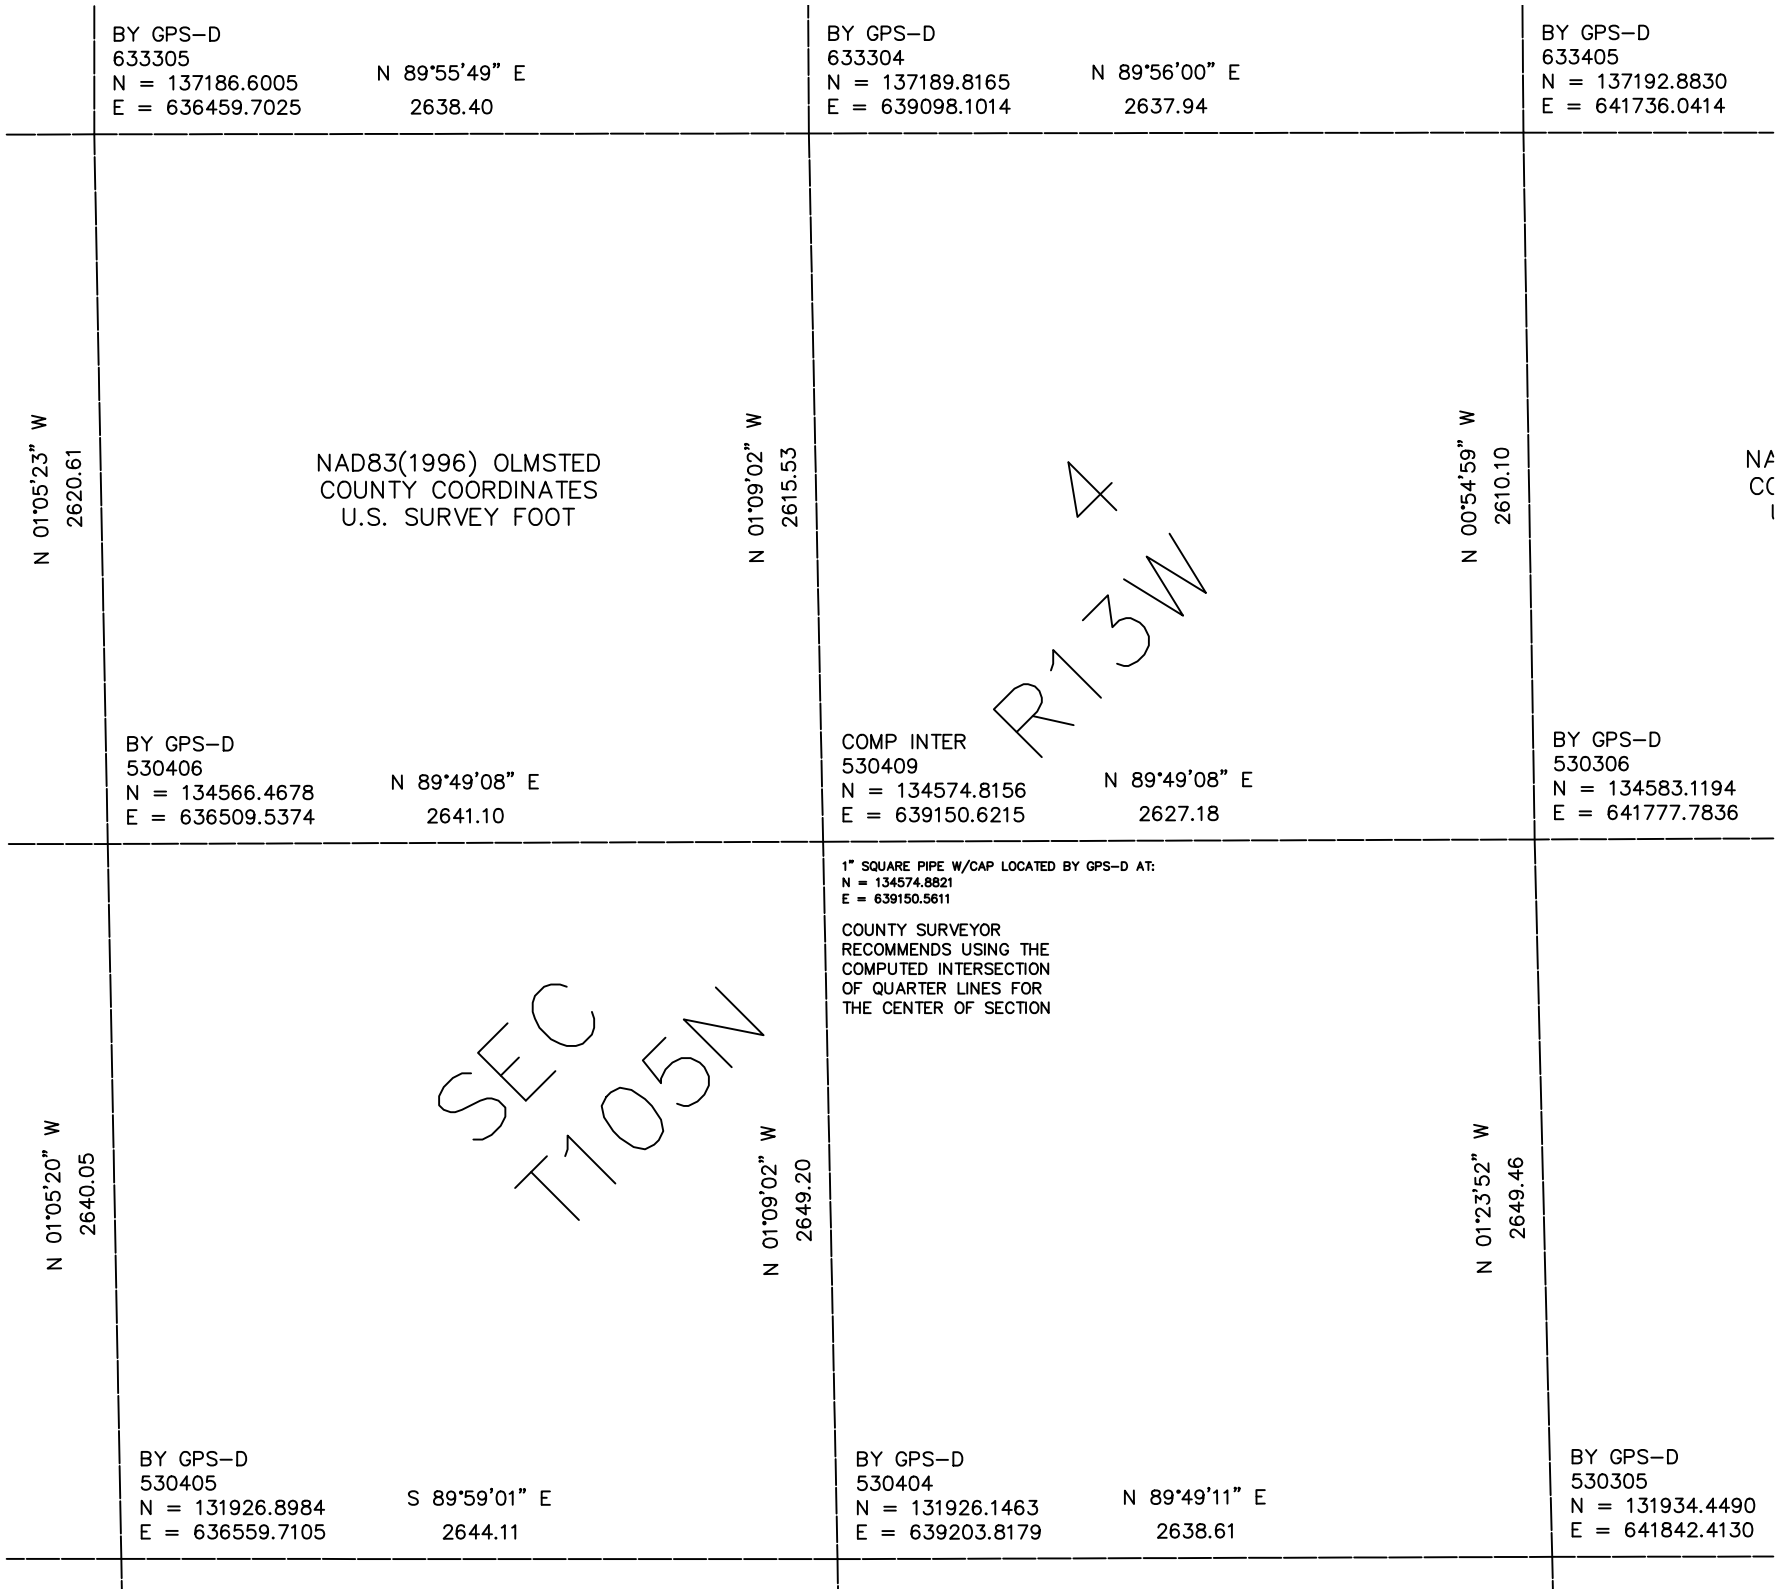

BY GPS–D
633305
N = 137186.6005
E = 636459.7025
N 89°55'49" E
2638.40
BY GPS–D
633304
N = 137189.8165
E = 639098.1014
N 89°56'00" E
2637.94
BY GPS–D
633405
N = 137192.8830
E = 641736.0414
N 01°05'23" W
2620.61
NAD83(1996) OLMSTED
COUNTY COORDINATES
U.S. SURVEY FOOT
N 01°09'02" W
2615.53
4
R13W
N 00°54'59" W
2610.10
BY GPS–D
530406
N = 134566.4678
E = 636509.5374
N 89°49'08" E
2641.10
COMP INTER
530409
N = 134574.8156
E = 639150.6215
N 89°49'08" E
2627.18
BY GPS–D
530306
N = 134583.1194
E = 641777.7836
1" SQUARE PIPE W/CAP LOCATED BY GPS–D AT:
N = 134574.8821
E = 639150.5611
COUNTY SURVEYOR
RECOMMENDS USING THE
COMPUTED INTERSECTION
OF QUARTER LINES FOR
THE CENTER OF SECTION
SEC
T105N
N 01°05'20" W
2640.05
N 01°09'02" W
2649.20
N 01°23'52" W
2649.46
BY GPS–D
530405
N = 131926.8984
E = 636559.7105
S 89°59'01" E
2644.11
BY GPS–D
530404
N = 131926.1463
E = 639203.8179
N 89°49'11" E
2638.61
BY GPS–D
530305
N = 131934.4490
E = 641842.4130