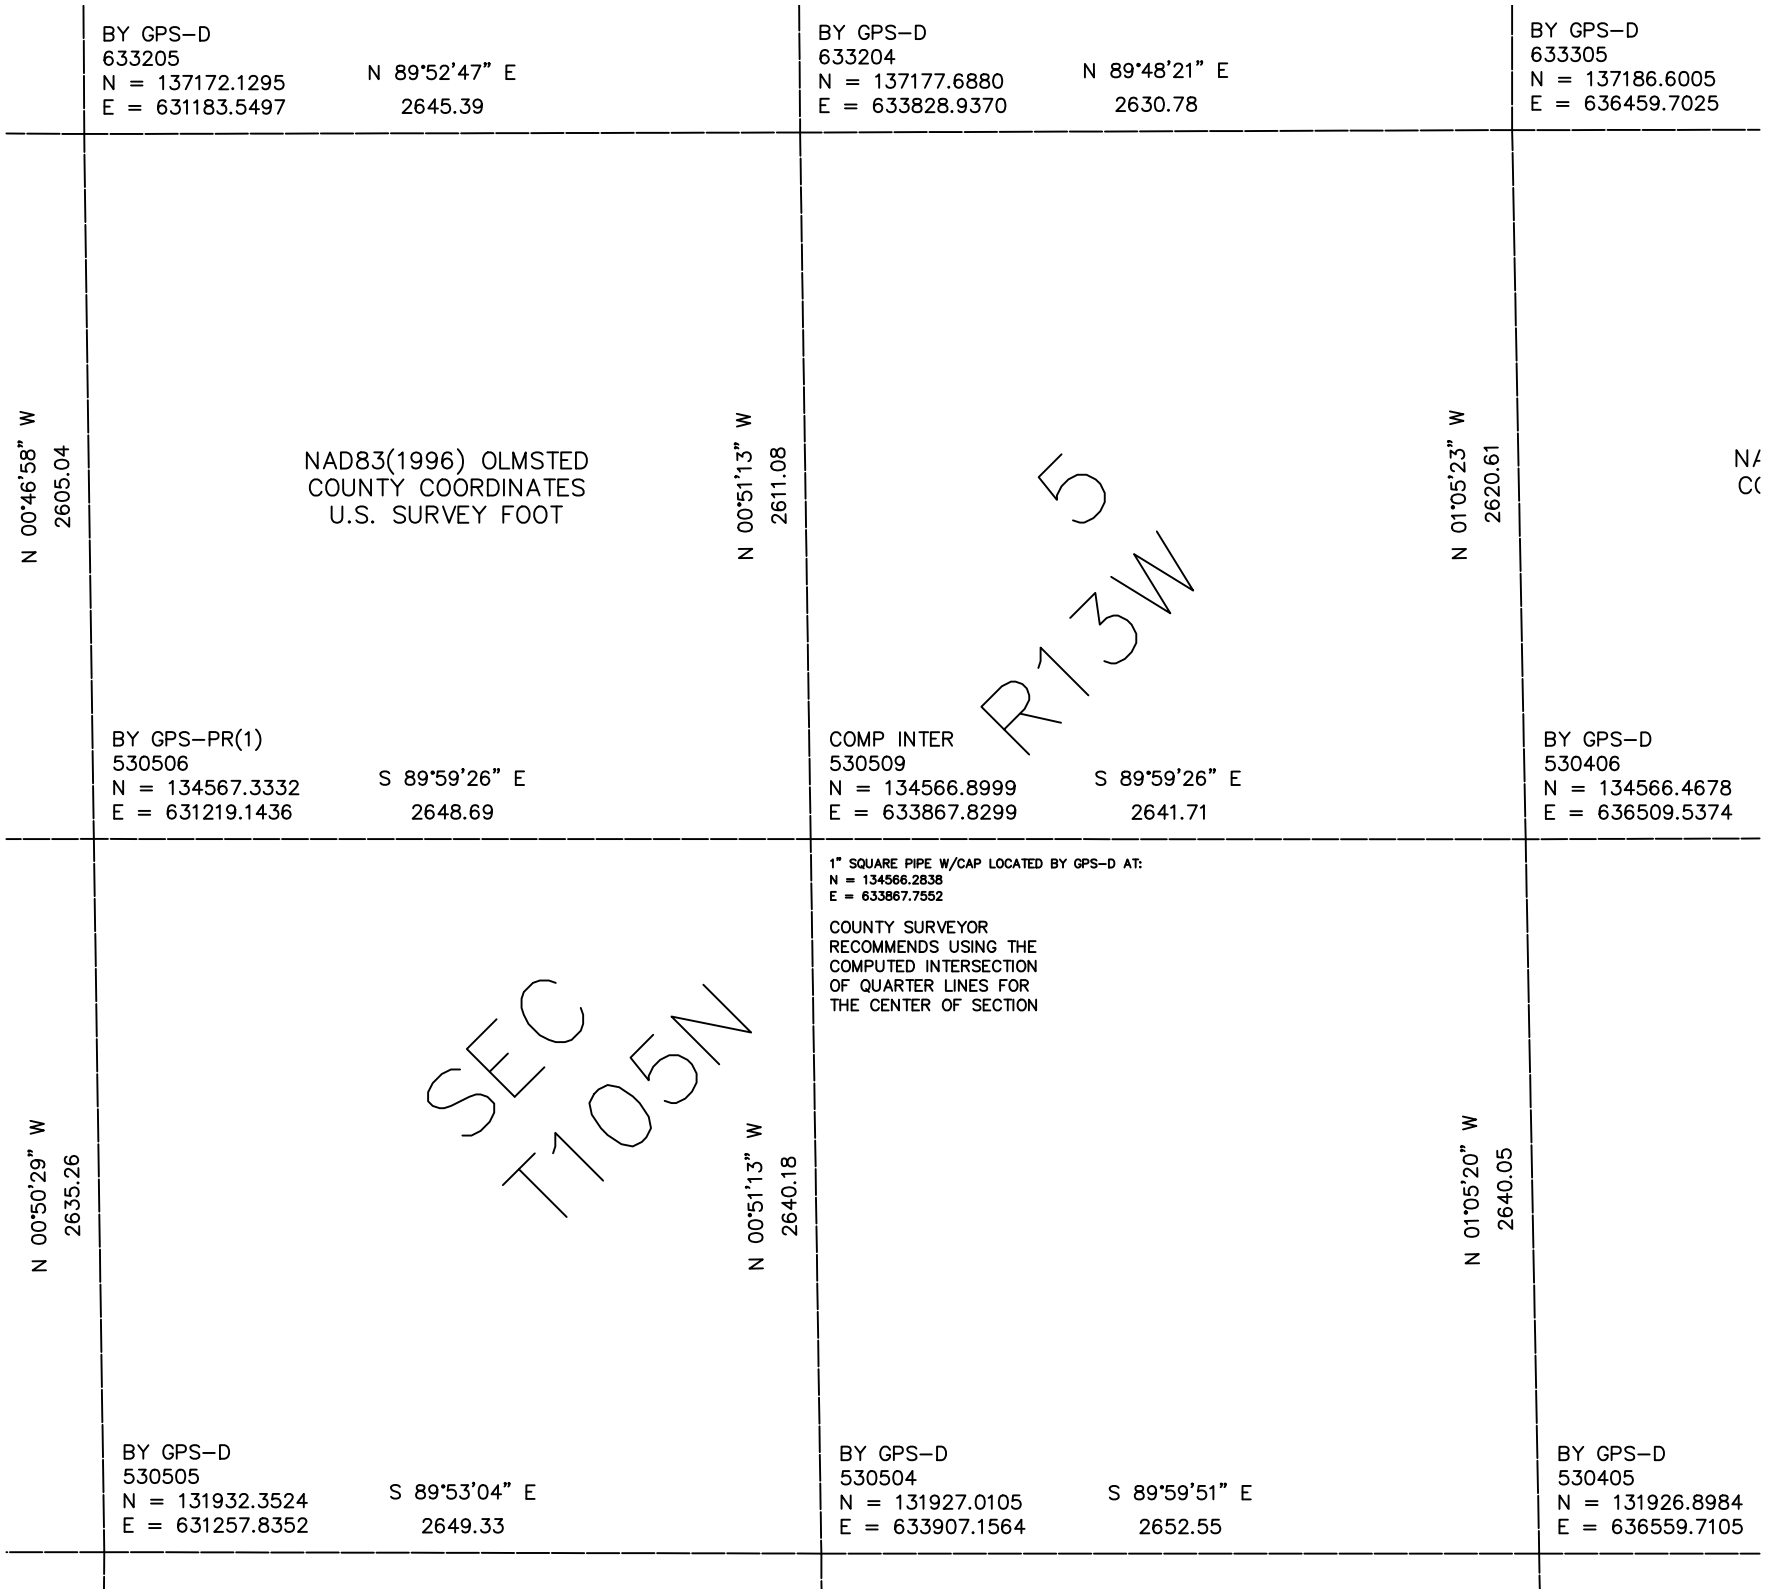

BY GPS–D
633205
N = 137172.1295
E = 631183.5497
N 89°52'47" E
2645.39
BY GPS–D
633204
N = 137177.6880
E = 633828.9370
N 89°48'21" E
2630.78
BY GPS–D
633305
N = 137186.6005
E = 636459.7025
N 00°46'58" W
2605.04
NAD83(1996) OLMSTED
COUNTY COORDINATES
U.S. SURVEY FOOT
N 00°51'13" W
2611.08
N 01°05'23" W
2620.61
BY GPS–PR(1)
530506
N = 134567.3332
E = 631219.1436
S 89°59'26" E
2648.69
COMP INTER
530509
N = 134566.8999
E = 633867.8299
S 89°59'26" E
2641.71
BY GPS–D
530406
N = 134566.4678
E = 636509.5374
SEC 5
T105N
R13W
1" SQUARE PIPE W/CAP LOCATED BY GPS–D AT:
N = 134566.2838
E = 633867.7552
COUNTY SURVEYOR
RECOMMENDS USING THE
COMPUTED INTERSECTION
OF QUARTER LINES FOR
THE CENTER OF SECTION
N 00°50'29" W
2635.26
N 00°51'13" W
2640.18
N 01°05'20" W
2640.05
BY GPS–D
530505
N = 131932.3524
E = 631257.8352
S 89°53'04" E
2649.33
BY GPS–D
530504
N = 131927.0105
E = 633907.1564
S 89°59'51" E
2652.55
BY GPS–D
530405
N = 131926.8984
E = 636559.7105