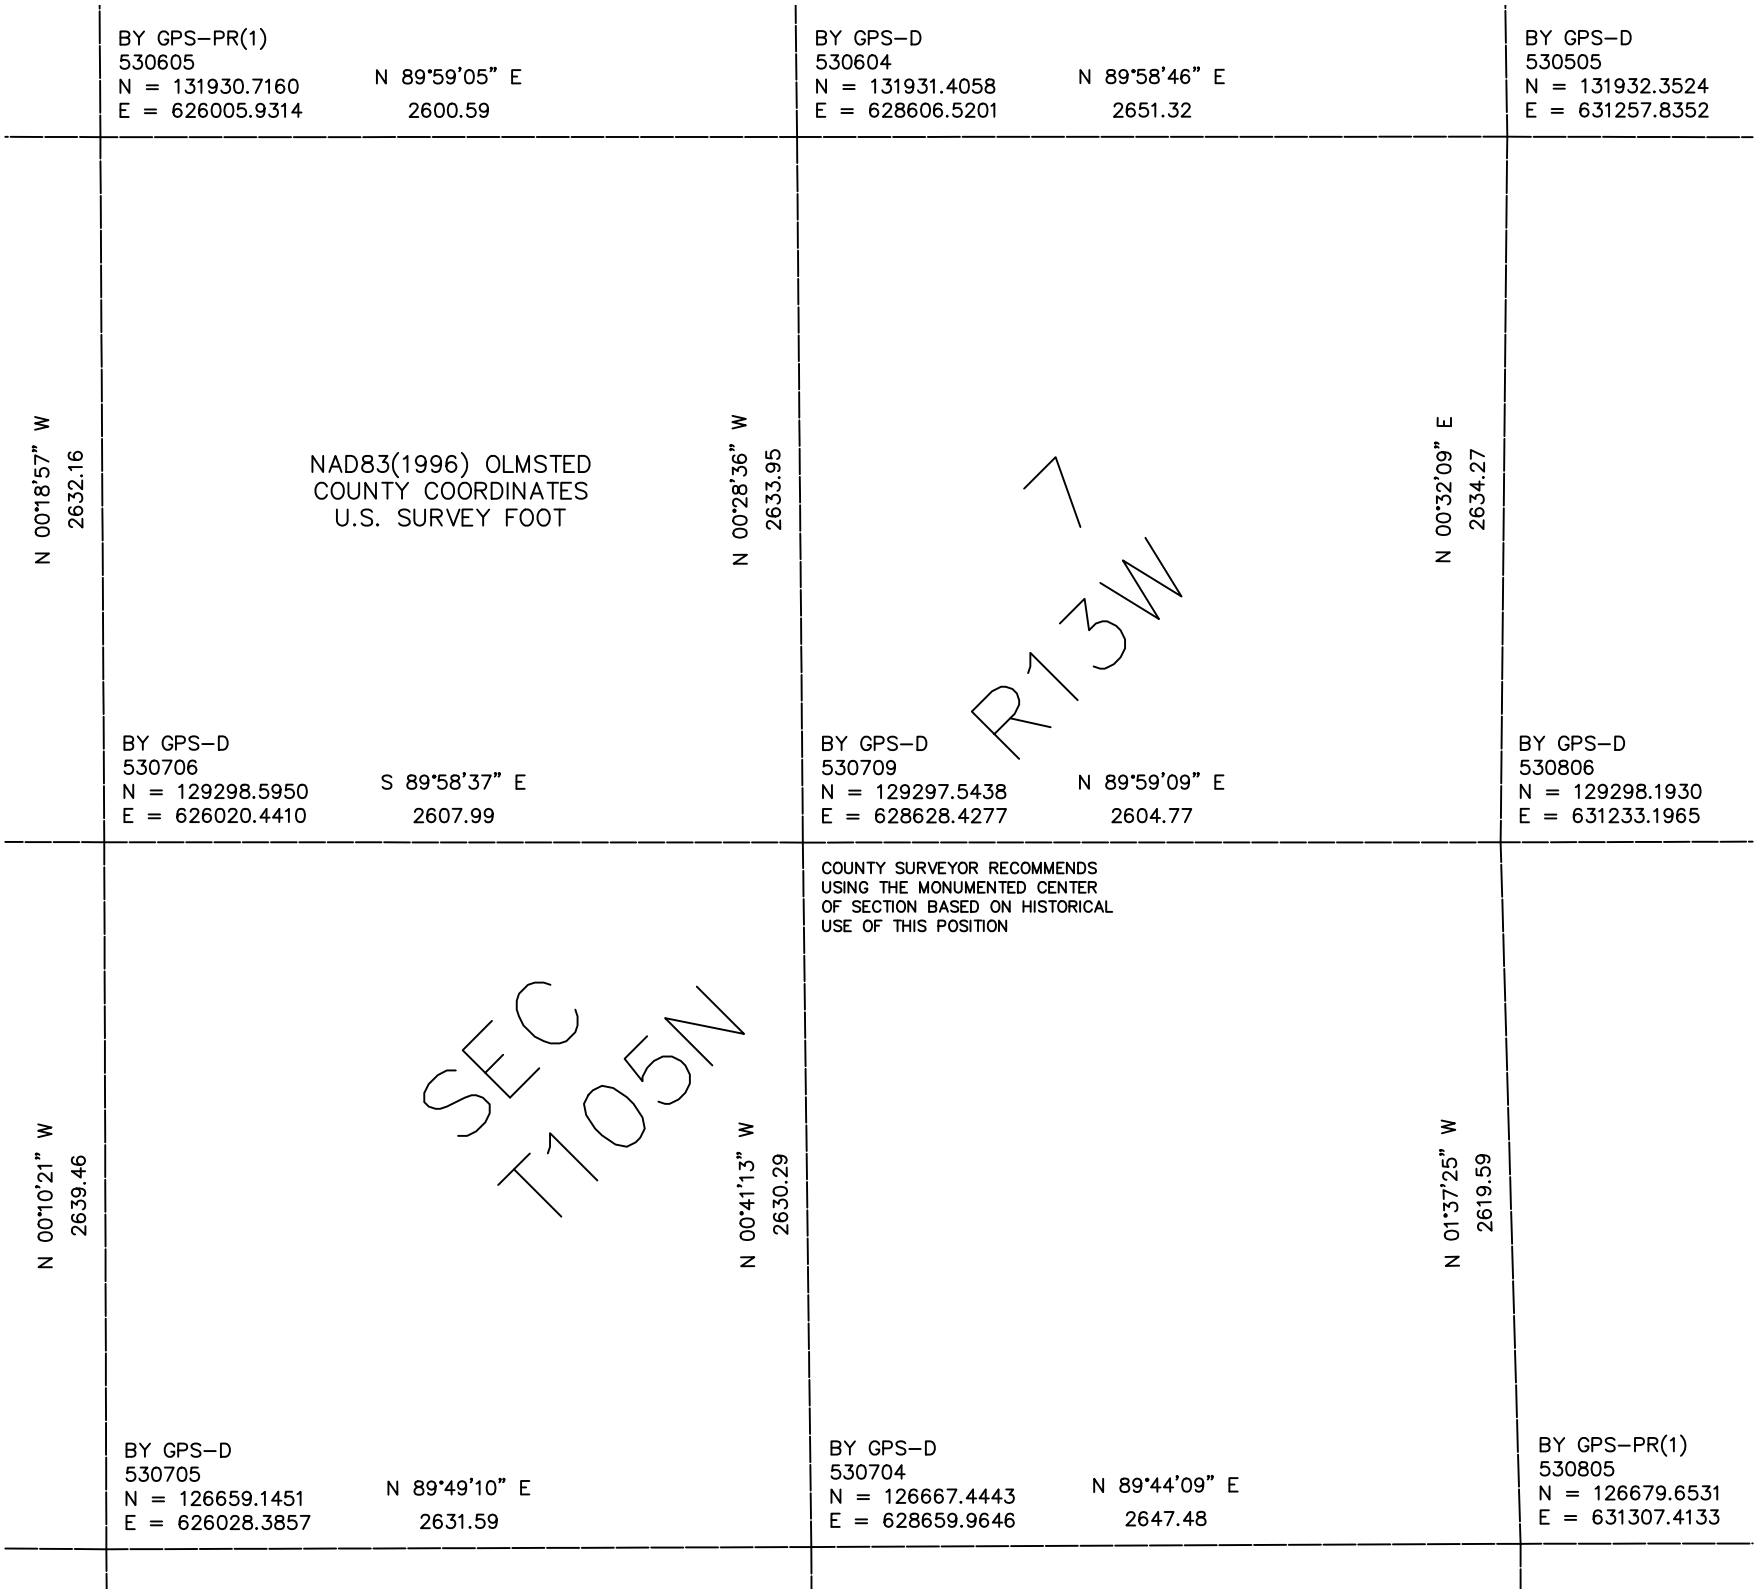

BY GPS–PR(1)
530605
N = 131930.7160
E = 626005.9314
N 89°59'05" E
2600.59
BY GPS–D
530604
N = 131931.4058
E = 628606.5201
N 89°58'46" E
2651.32
BY GPS–D
530505
N = 131932.3524
E = 631257.8352
N 00°18'57" W
2632.16
NAD83(1996) OLMSTED
COUNTY COORDINATES
U.S. SURVEY FOOT
N 00°28'36" W
2633.95
N 00°32'09" E
2634.27
R13W
BY GPS–D
530706
N = 129298.5950
E = 626020.4410
S 89°58'37" E
2607.99
BY GPS–D
530709
N = 129297.5438
E = 628628.4277
N 89°59'09" E
2604.77
BY GPS–D
530806
N = 129298.1930
E = 631233.1965
COUNTY SURVEYOR RECOMMENDS
USING THE MONUMENTED CENTER
OF SECTION BASED ON HISTORICAL
USE OF THIS POSITION
SEC
T105N
N 00°10'21" W
2639.46
N 00°41'13" W
2630.29
N 01°37'25" W
2619.59
BY GPS–D
530705
N = 126659.1451
E = 626028.3857
N 89°49'10" E
2631.59
BY GPS–D
530704
N = 126667.4443
E = 628659.9646
N 89°44'09" E
2647.48
BY GPS–PR(1)
530805
N = 126679.6531
E = 631307.4133