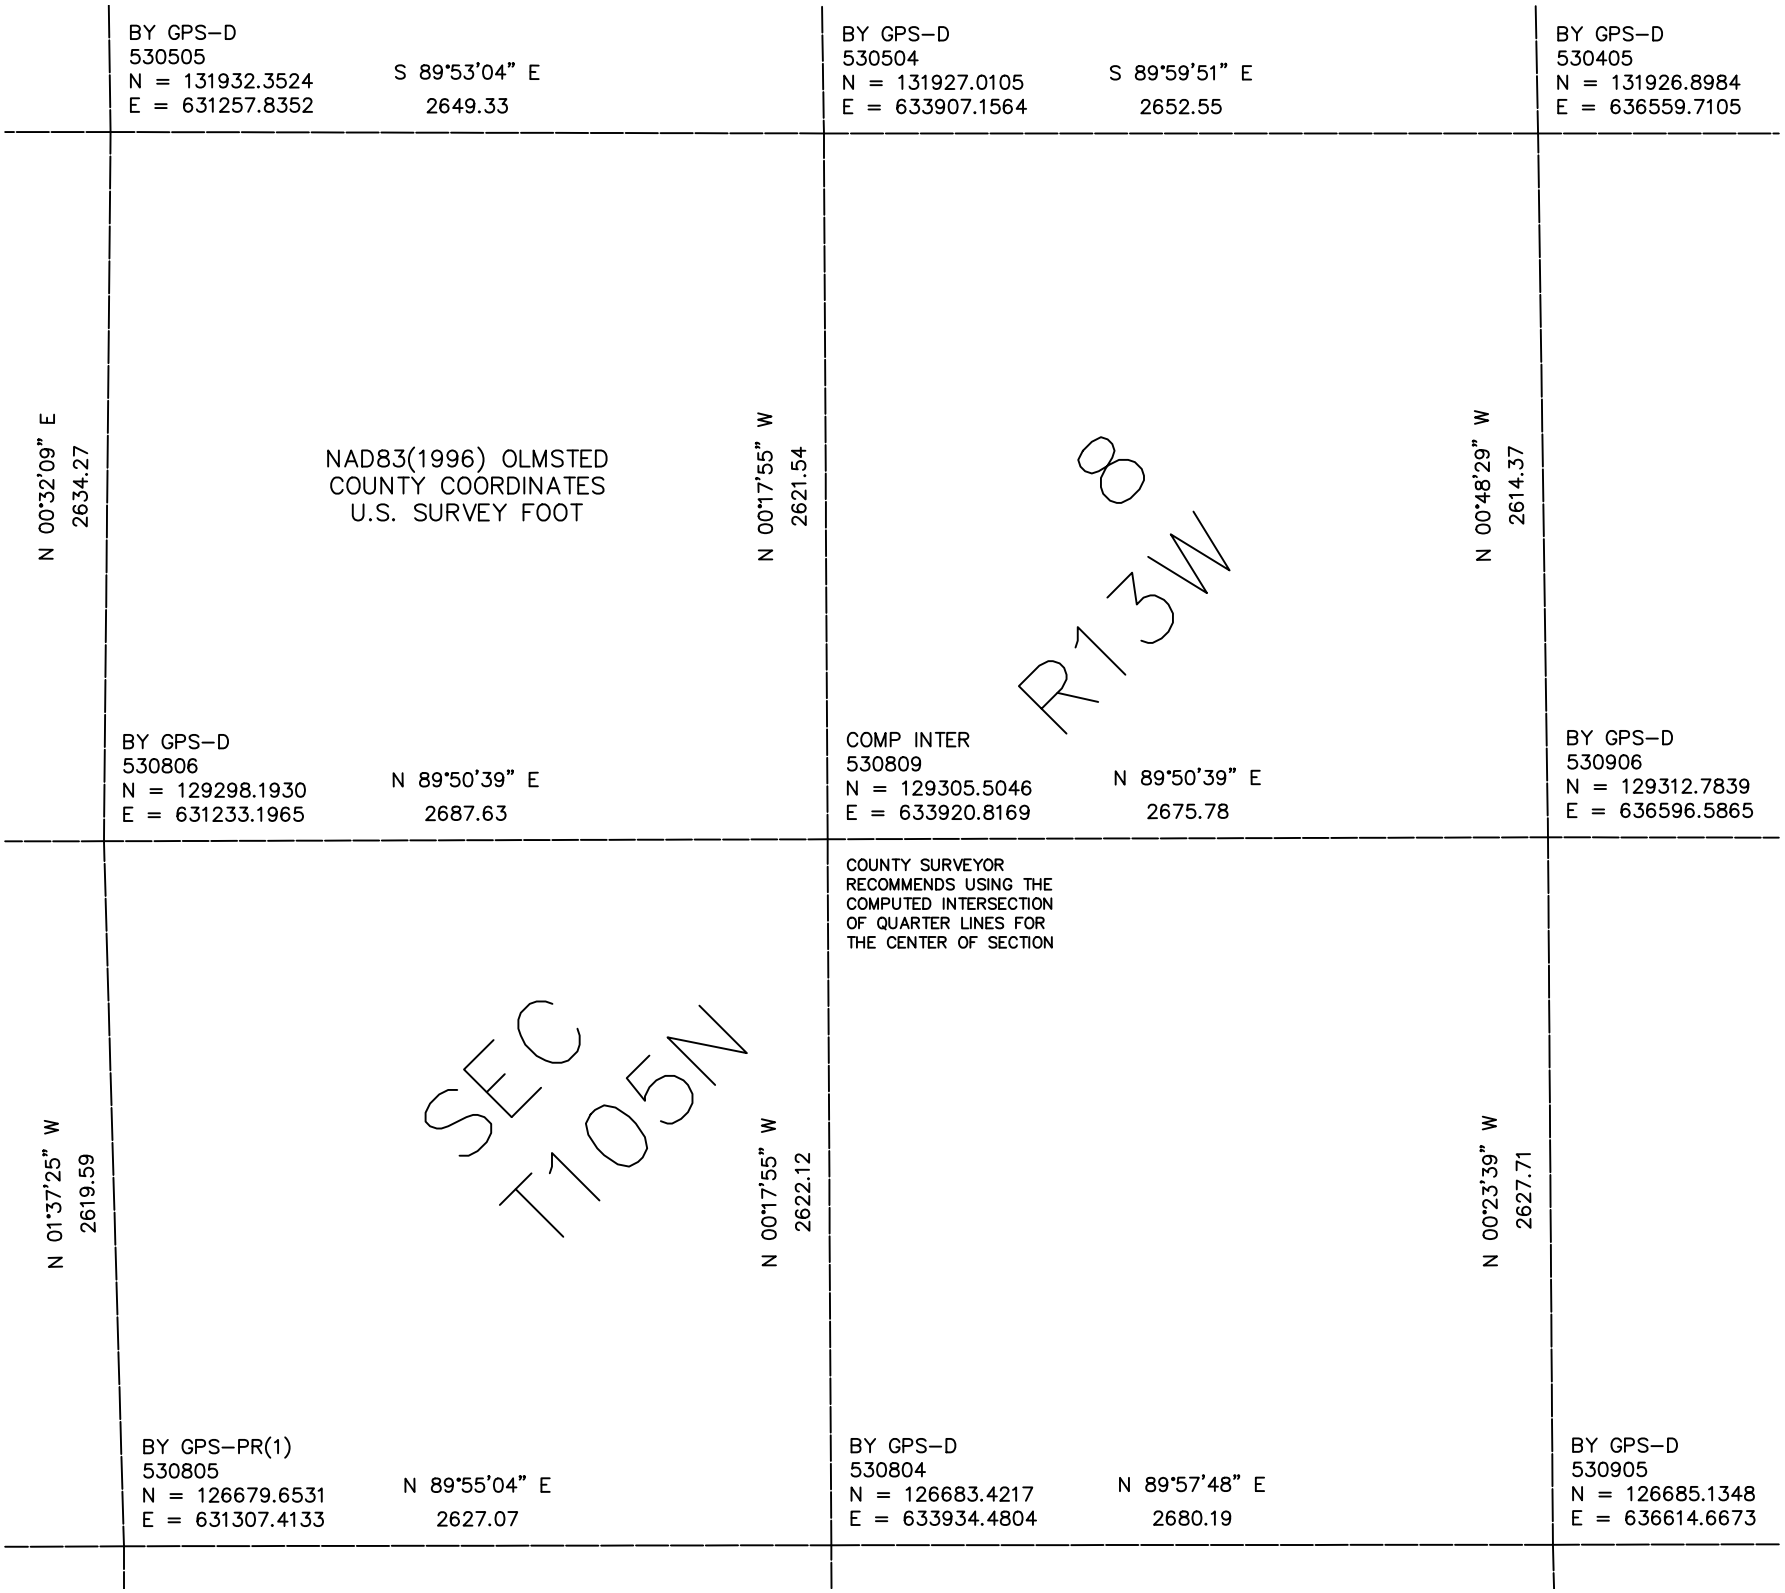

BY GPS–D
530505
N = 131932.3524
E = 631257.8352
S 89°53'04" E
2649.33
BY GPS–D
530504
N = 131927.0105
E = 633907.1564
S 89°59'51" E
2652.55
BY GPS–D
530405
N = 131926.8984
E = 636559.7105
N 00°32'09" E
2634.27
NAD83(1996) OLMSTED
COUNTY COORDINATES
U.S. SURVEY FOOT
N 00°17'55" W
2621.54
R13W
8
N 00°48'29" W
2614.37
BY GPS–D
530806
N = 129298.1930
E = 631233.1965
N 89°50'39" E
2687.63
COMP INTER
530809
N = 129305.5046
E = 633920.8169
N 89°50'39" E
2675.78
BY GPS–D
530906
N = 129312.7839
E = 636596.5865
COUNTY SURVEYOR
RECOMMENDS USING THE
COMPUTED INTERSECTION
OF QUARTER LINES FOR
THE CENTER OF SECTION
N 01°37'25" W
2619.59
SEC
T105N
N 00°17'55" W
2622.12
N 00°23'39" W
2627.71
BY GPS–PR(1)
530805
N = 126679.6531
E = 631307.4133
N 89°55'04" E
2627.07
BY GPS–D
530804
N = 126683.4217
E = 633934.4804
N 89°57'48" E
2680.19
BY GPS–D
530905
N = 126685.1348
E = 636614.6673