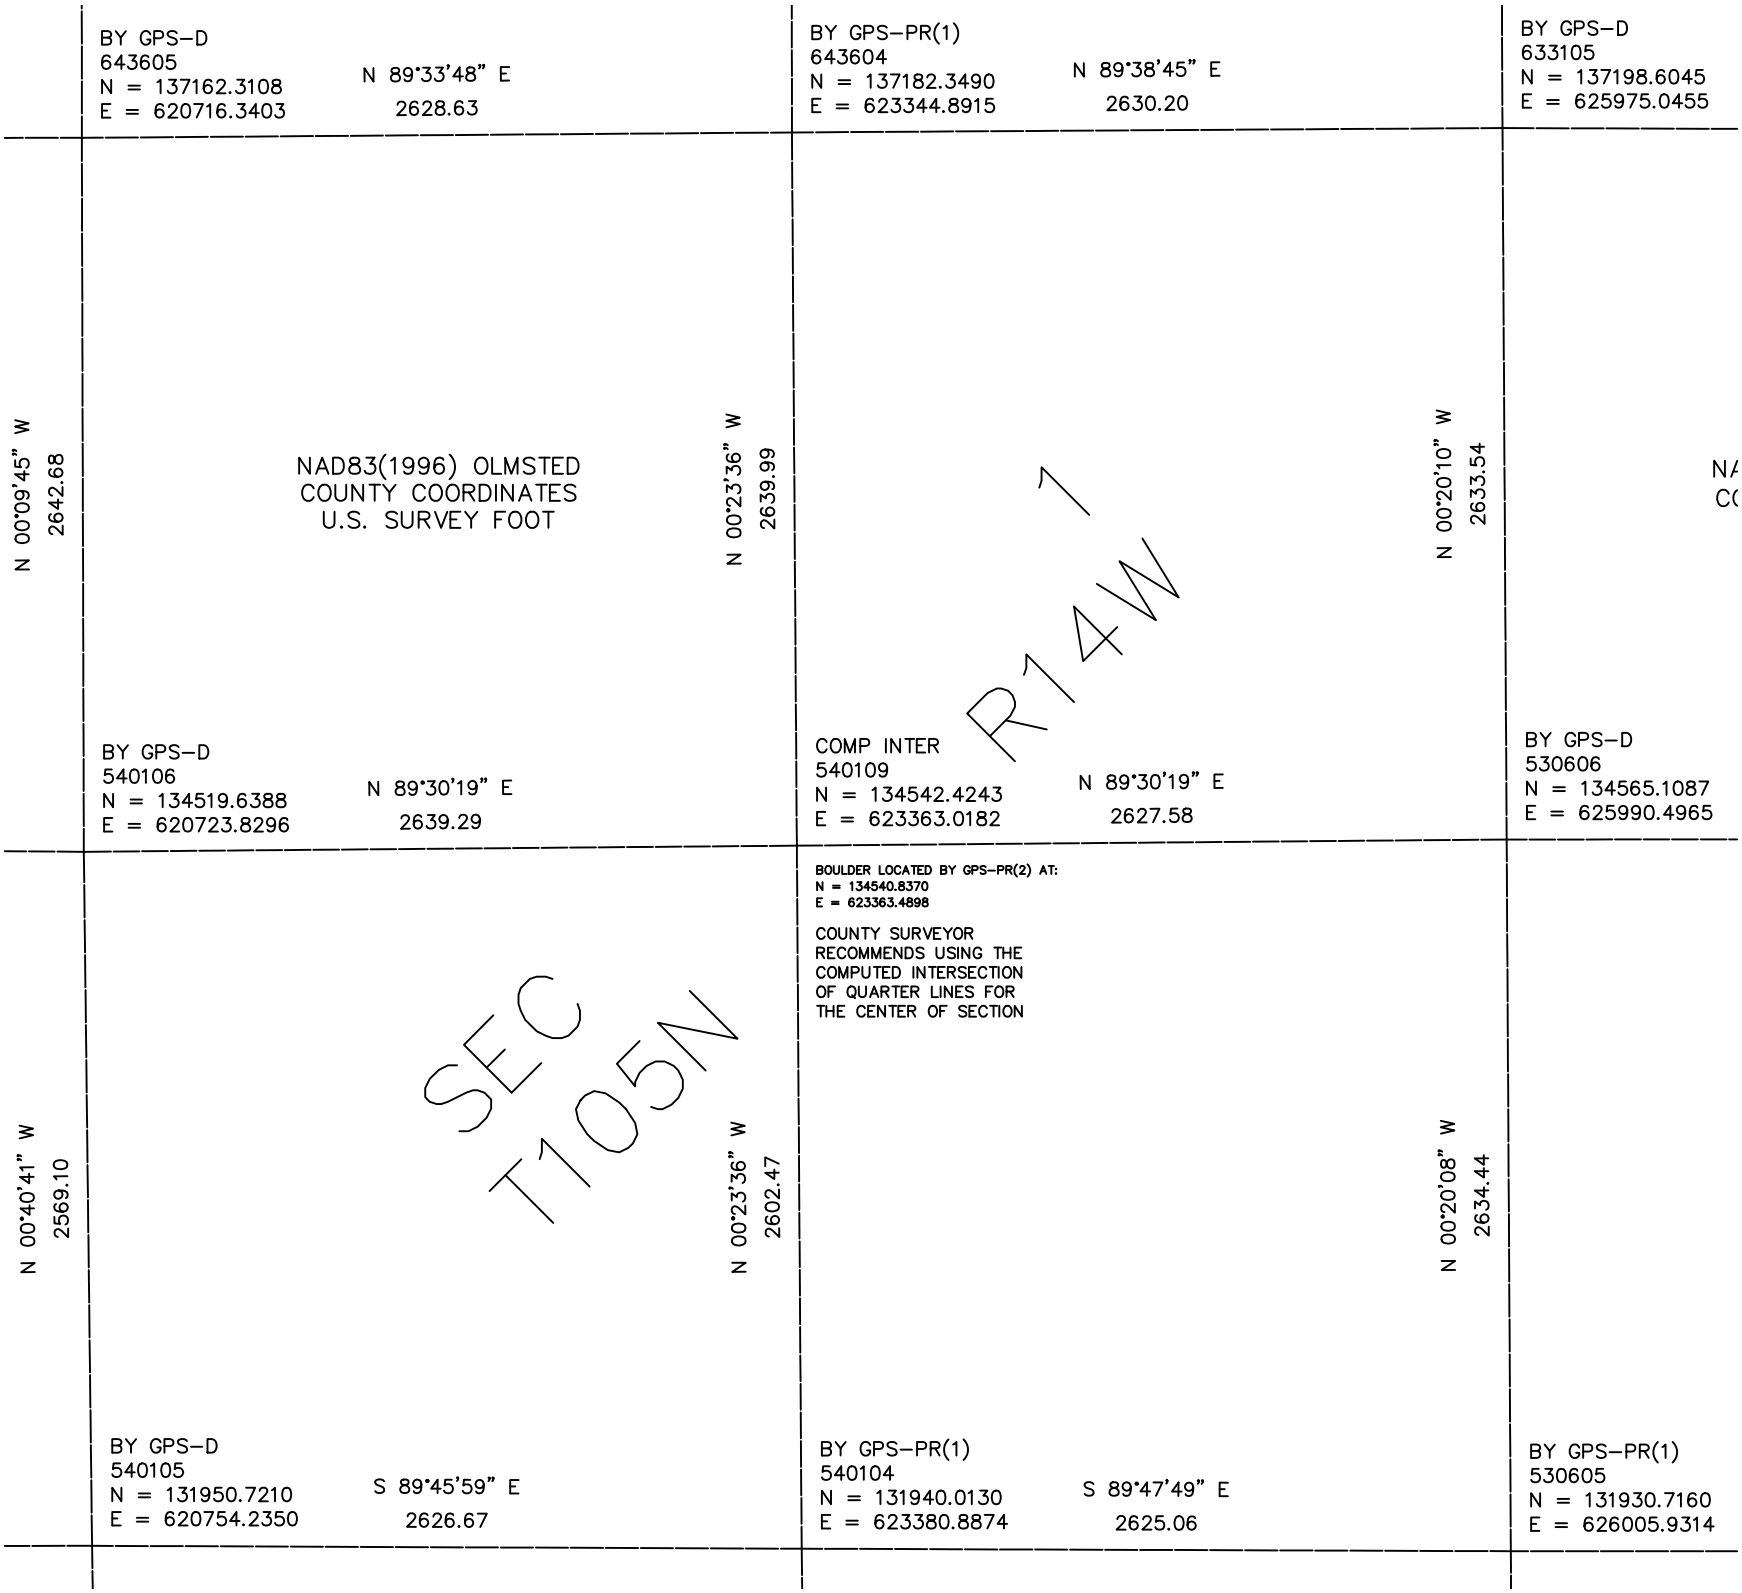

BY GPS–D
643605
N = 137162.3108
E = 620716.3403
N 89°33'48" E
2628.63
BY GPS–PR(1)
643604
N = 137182.3490
E = 623344.8915
N 89°38'45" E
2630.20
BY GPS–D
633105
N = 137198.6045
E = 625975.0455
N 00°09'45" W
2642.68
NAD83(1996) OLMSTED
COUNTY COORDINATES
U.S. SURVEY FOOT
N 00°23'36" W
2639.99
N 00°20'10" W
2633.54
R14W
BY GPS–D
540106
N = 134519.6388
E = 620723.8296
N 89°30'19" E
2639.29
COMP INTER
540109
N = 134542.4243
E = 623363.0182
N 89°30'19" E
2627.58
BY GPS–D
530606
N = 134565.1087
E = 625990.4965
BOULDER LOCATED BY GPS–PR(2) AT:
N = 134540.8370
E = 623363.4898
COUNTY SURVEYOR
RECOMMENDS USING THE
COMPUTED INTERSECTION
OF QUARTER LINES FOR
THE CENTER OF SECTION
SEC
T105N
N 00°40'41" W
2569.10
N 00°23'36" W
2602.47
N 00°20'08" W
2634.44
BY GPS–D
540105
N = 131950.7210
E = 620754.2350
S 89°45'59" E
2626.67
BY GPS–PR(1)
540104
N = 131940.0130
E = 623380.8874
S 89°47'49" E
2625.06
BY GPS–PR(1)
530605
N = 131930.7160
E = 626005.9314