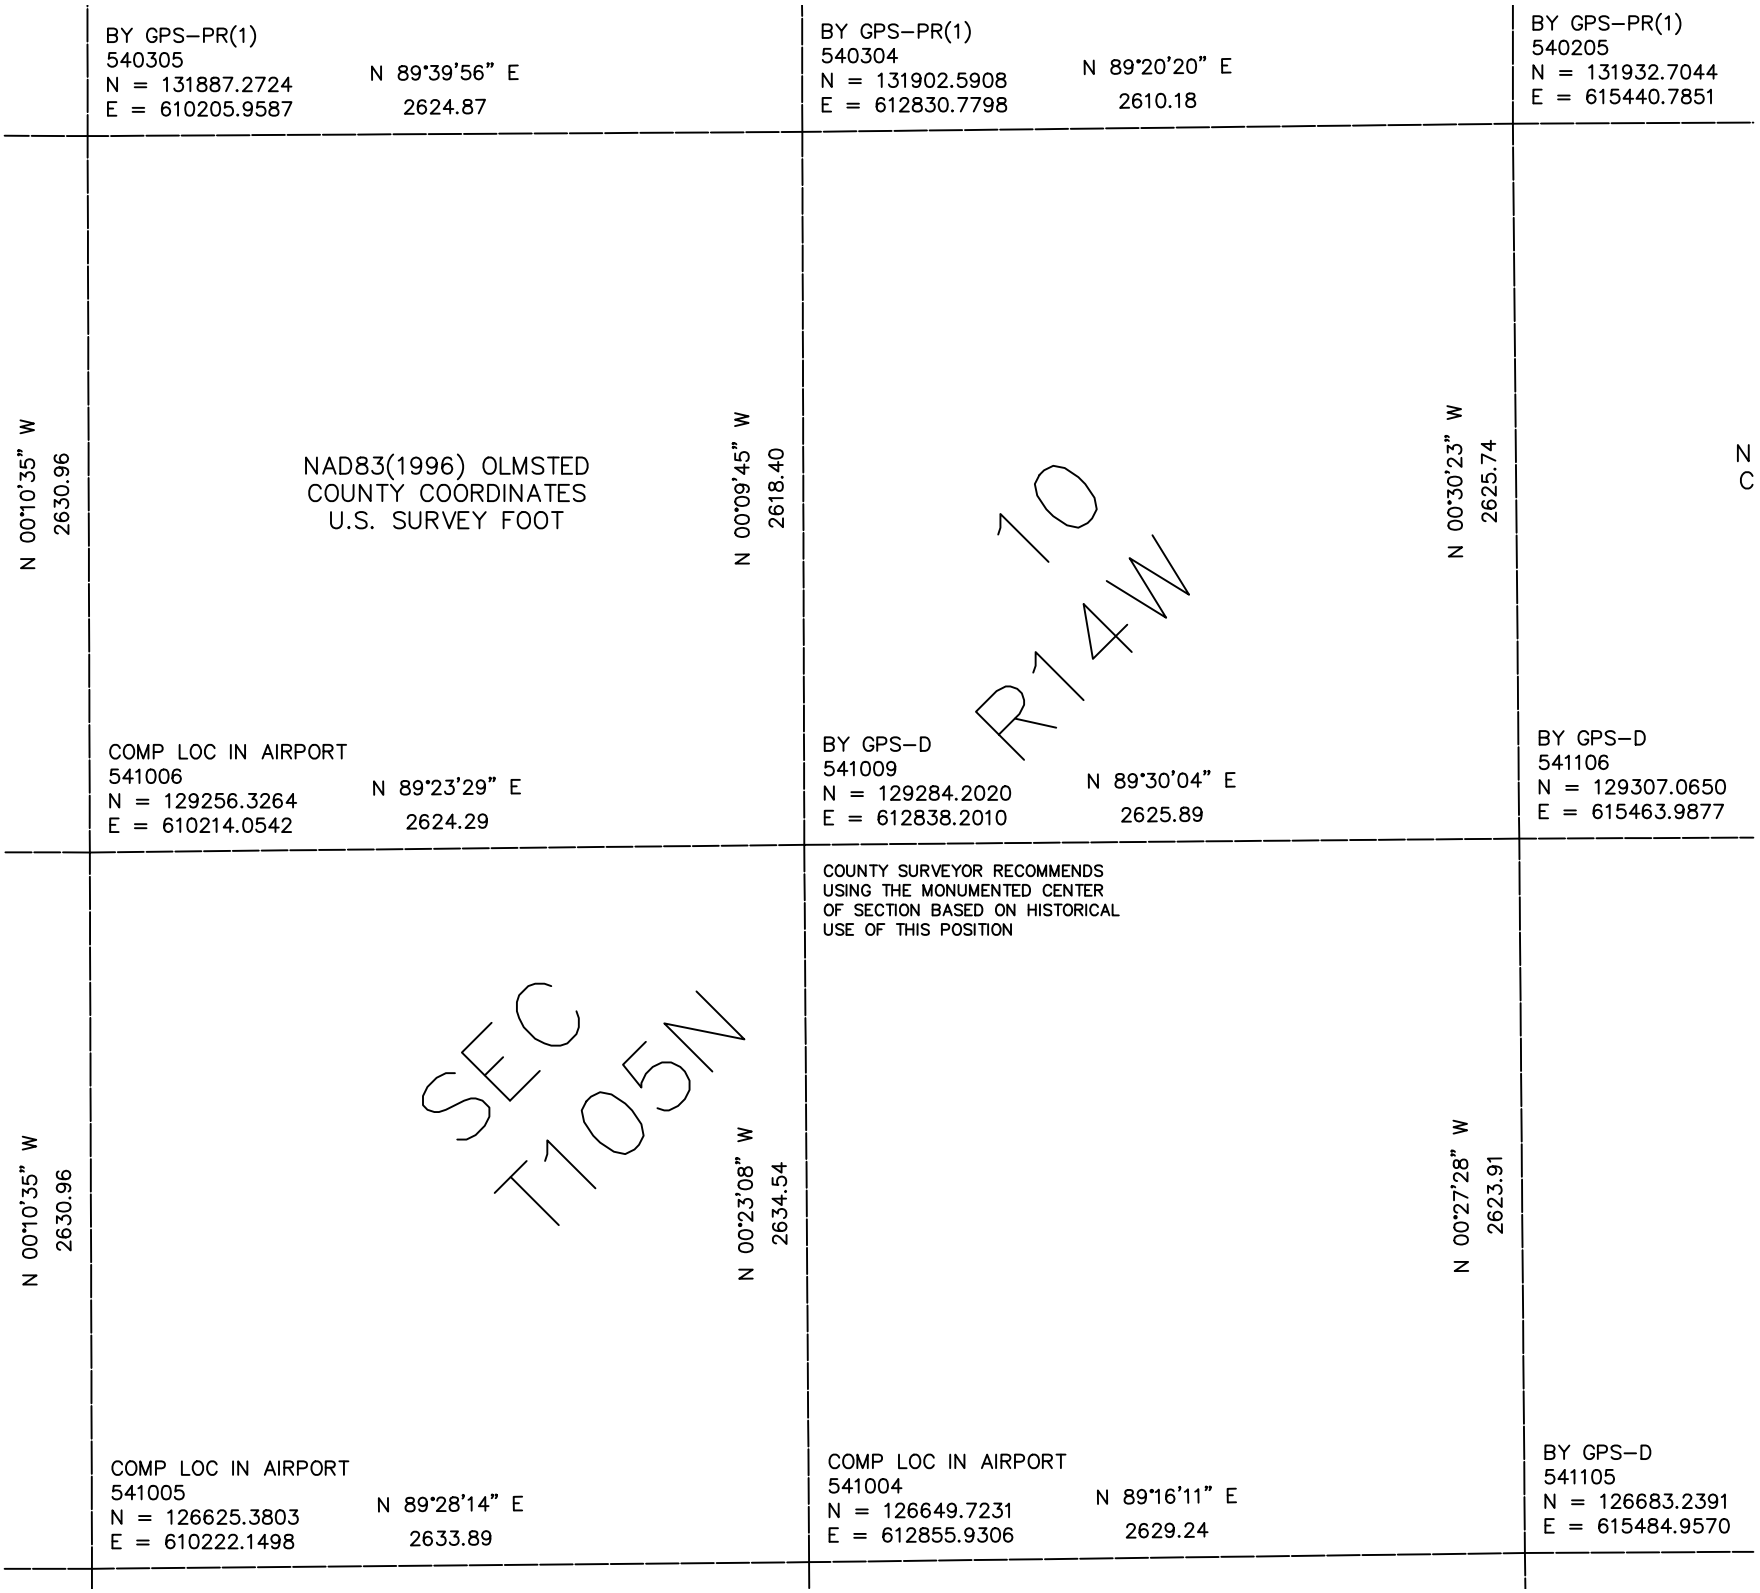

BY GPS–PR(1)
540305
N = 131887.2724
E = 610205.9587
N 89°39'56" E
2624.87
BY GPS–PR(1)
540304
N = 131902.5908
E = 612830.7798
N 89°20'20" E
2610.18
BY GPS–PR(1)
540205
N = 131932.7044
E = 615440.7851
N 00°10'35" W
2630.96
NAD83(1996) OLMSTED
COUNTY COORDINATES
U.S. SURVEY FOOT
N 00°09'45" W
2618.40
10
R14W
N 00°30'23" W
2625.74
N
C
COMP LOC IN AIRPORT
541006
N = 129256.3264
E = 610214.0542
N 89°23'29" E
2624.29
BY GPS–D
541009
N = 129284.2020
E = 612838.2010
N 89°30'04" E
2625.89
BY GPS–D
541106
N = 129307.0650
E = 615463.9877
COUNTY SURVEYOR RECOMMENDS
USING THE MONUMENTED CENTER
OF SECTION BASED ON HISTORICAL
USE OF THIS POSITION
N 00°10'35" W
2630.96
SEC
T105N
N 00°23'08" W
2634.54
N 00°27'28" W
2623.91
COMP LOC IN AIRPORT
541005
N = 126625.3803
E = 610222.1498
N 89°28'14" E
2633.89
COMP LOC IN AIRPORT
541004
N = 126649.7231
E = 612855.9306
N 89°16'11" E
2629.24
BY GPS–D
541105
N = 126683.2391
E = 615484.9570