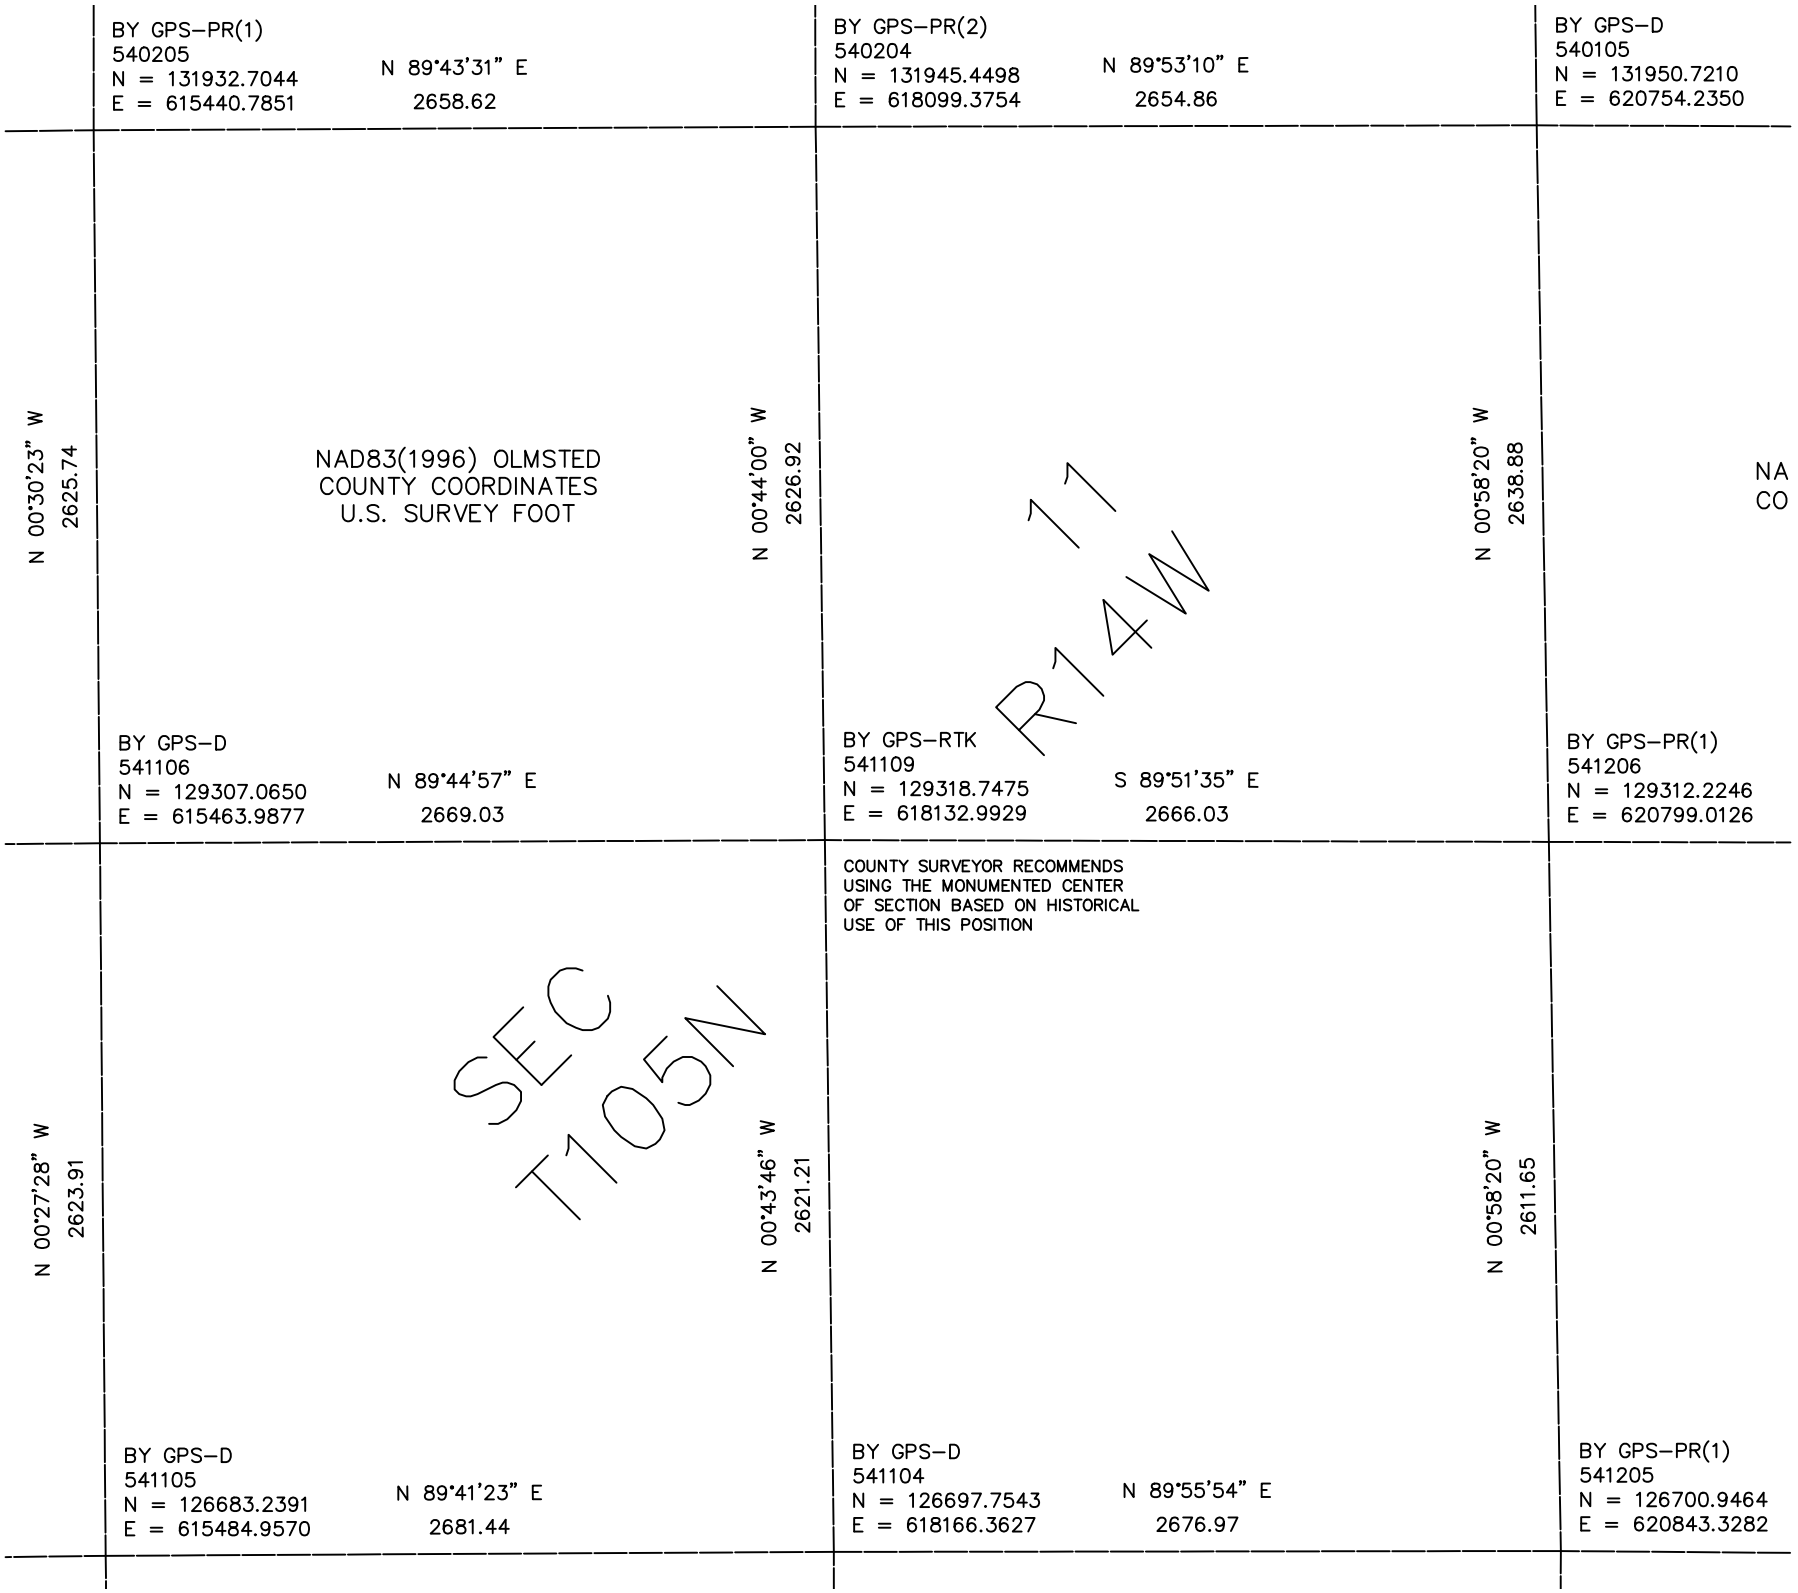

BY GPS–PR(1)
540205
N = 131932.7044
E = 615440.7851
N 89°43'31" E
2658.62
BY GPS–PR(2)
540204
N = 131945.4498
E = 618099.3754
N 89°53'10" E
2654.86
BY GPS–D
540105
N = 131950.7210
E = 620754.2350
N 00°30'23" W
2625.74
NAD83(1996) OLMSTED
COUNTY COORDINATES
U.S. SURVEY FOOT
N 00°44'00" W
2626.92
N 00°58'20" W
2638.88
NA
CO
11
R14W
BY GPS–D
541106
N = 129307.0650
E = 615463.9877
N 89°44'57" E
2669.03
BY GPS–RTK
541109
N = 129318.7475
E = 618132.9929
S 89°51'35" E
2666.03
BY GPS–PR(1)
541206
N = 129312.2246
E = 620799.0126
COUNTY SURVEYOR RECOMMENDS
USING THE MONUMENTED CENTER
OF SECTION BASED ON HISTORICAL
USE OF THIS POSITION
SEC
T105N
N 00°27'28" W
2623.91
N 00°43'46" W
2621.21
N 00°58'20" W
2611.65
BY GPS–D
541105
N = 126683.2391
E = 615484.9570
N 89°41'23" E
2681.44
BY GPS–D
541104
N = 126697.7543
E = 618166.3627
N 89°55'54" E
2676.97
BY GPS–PR(1)
541205
N = 126700.9464
E = 620843.3282