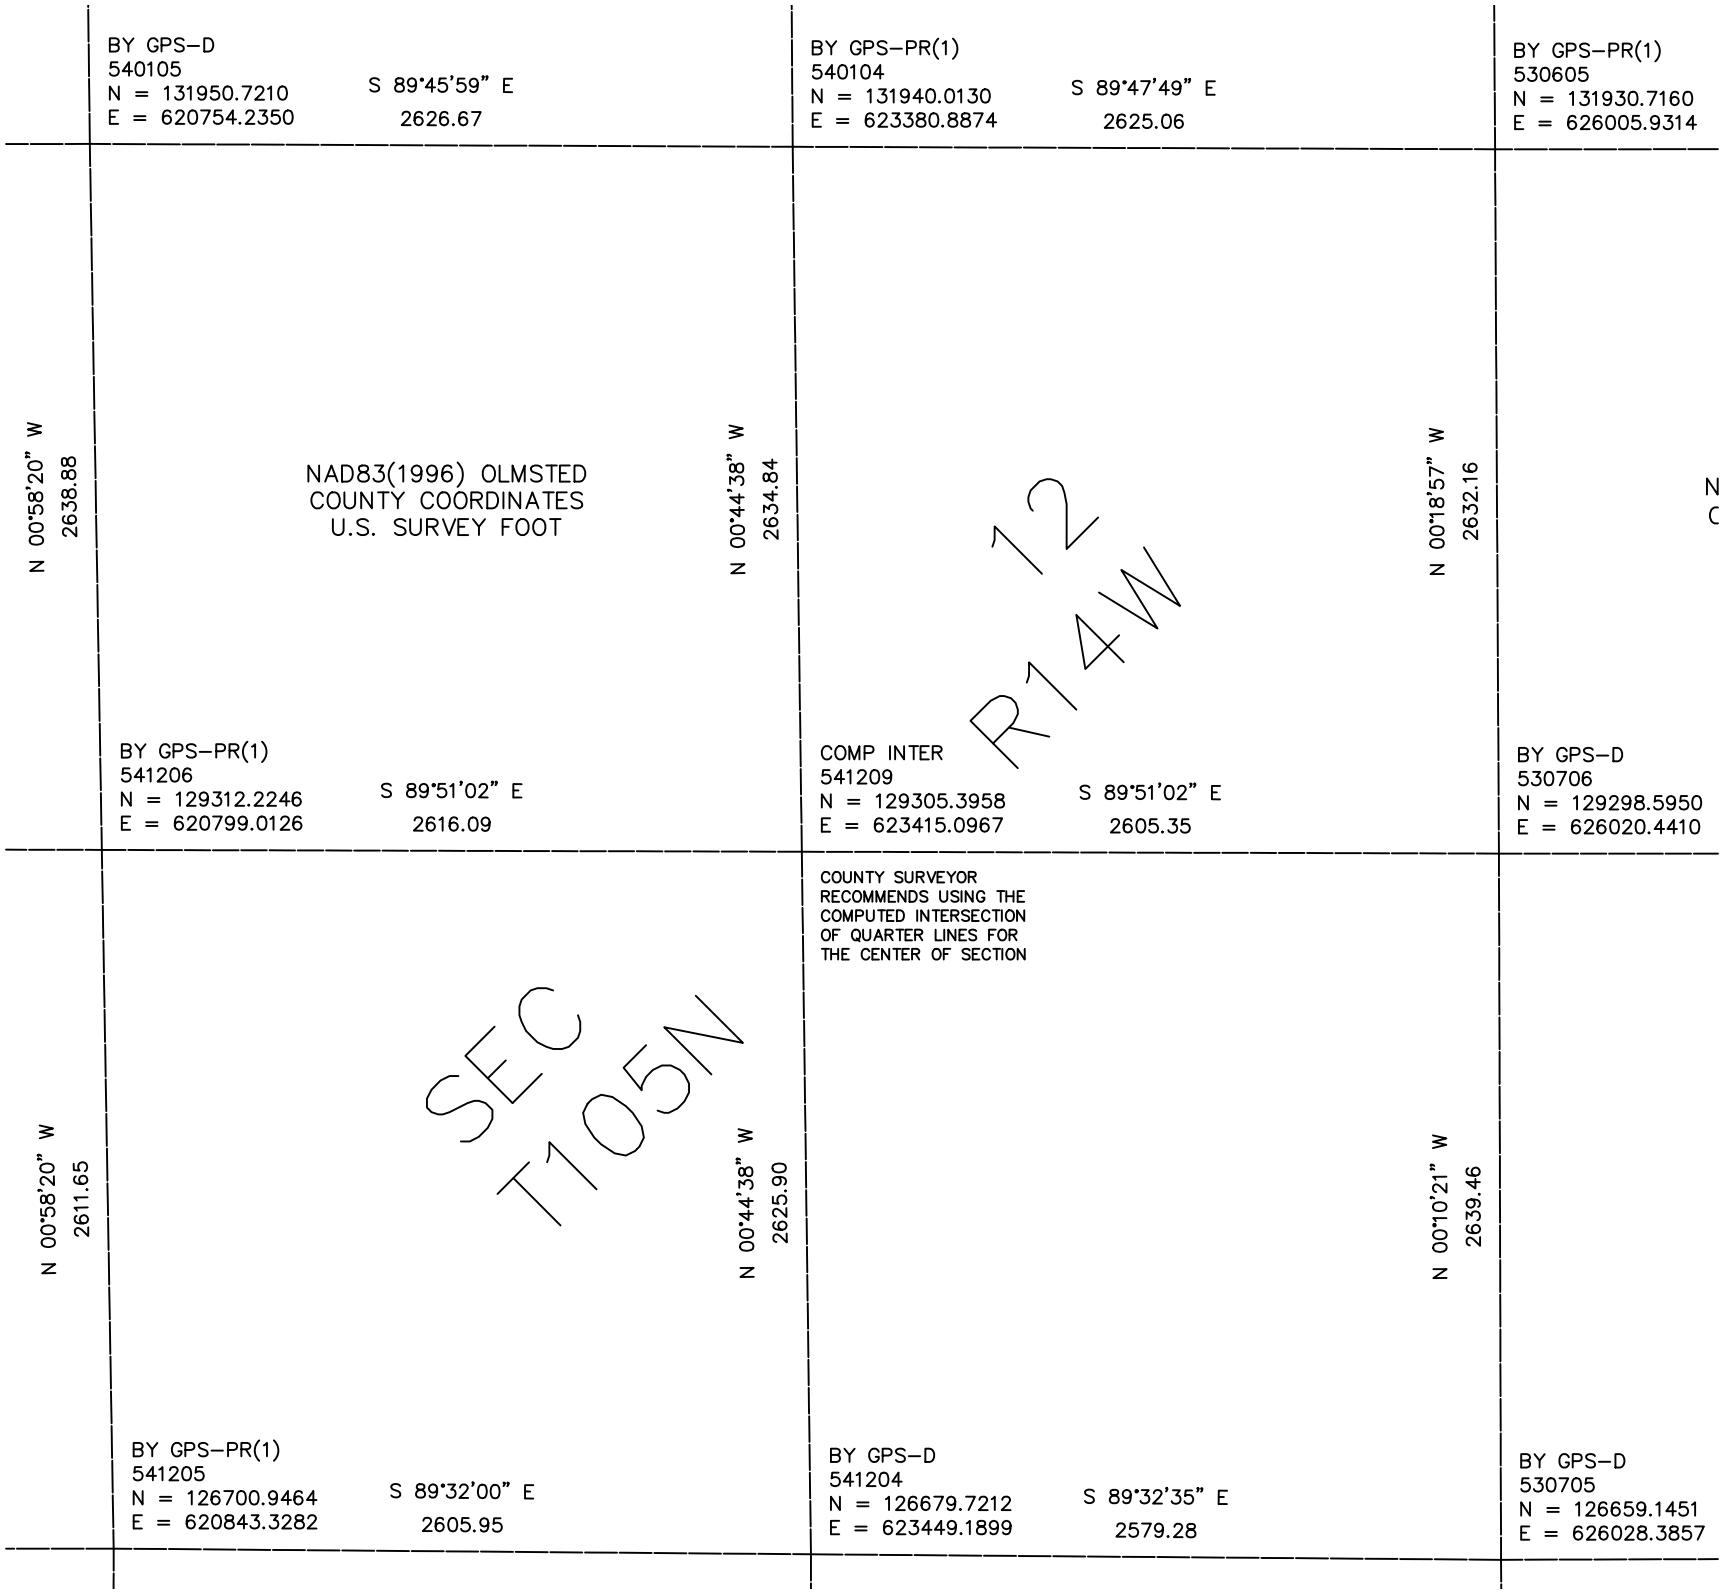

BY GPS–D
540105
N = 131950.7210
E = 620754.2350
S 89°45'59" E
2626.67
BY GPS–PR(1)
540104
N = 131940.0130
E = 623380.8874
S 89°47'49" E
2625.06
BY GPS–PR(1)
530605
N = 131930.7160
E = 626005.9314
N 00°58'20" W
2638.88
NAD83(1996) OLMSTED
COUNTY COORDINATES
U.S. SURVEY FOOT
N 00°44'38" W
2634.84
N 00°18'57" W
2632.16
N
C
12
R14W
BY GPS–PR(1)
541206
N = 129312.2246
E = 620799.0126
S 89°51'02" E
2616.09
COMP INTER
541209
N = 129305.3958
E = 623415.0967
S 89°51'02" E
2605.35
BY GPS–D
530706
N = 129298.5950
E = 626020.4410
COUNTY SURVEYOR
RECOMMENDS USING THE
COMPUTED INTERSECTION
OF QUARTER LINES FOR
THE CENTER OF SECTION
SEC
T105N
N 00°58'20" W
2611.65
N 00°44'38" W
2625.90
N 00°10'21" W
2639.46
BY GPS–PR(1)
541205
N = 126700.9464
E = 620843.3282
S 89°32'00" E
2605.95
BY GPS–D
541204
N = 126679.7212
E = 623449.1899
S 89°32'35" E
2579.28
BY GPS–D
530705
N = 126659.1451
E = 626028.3857