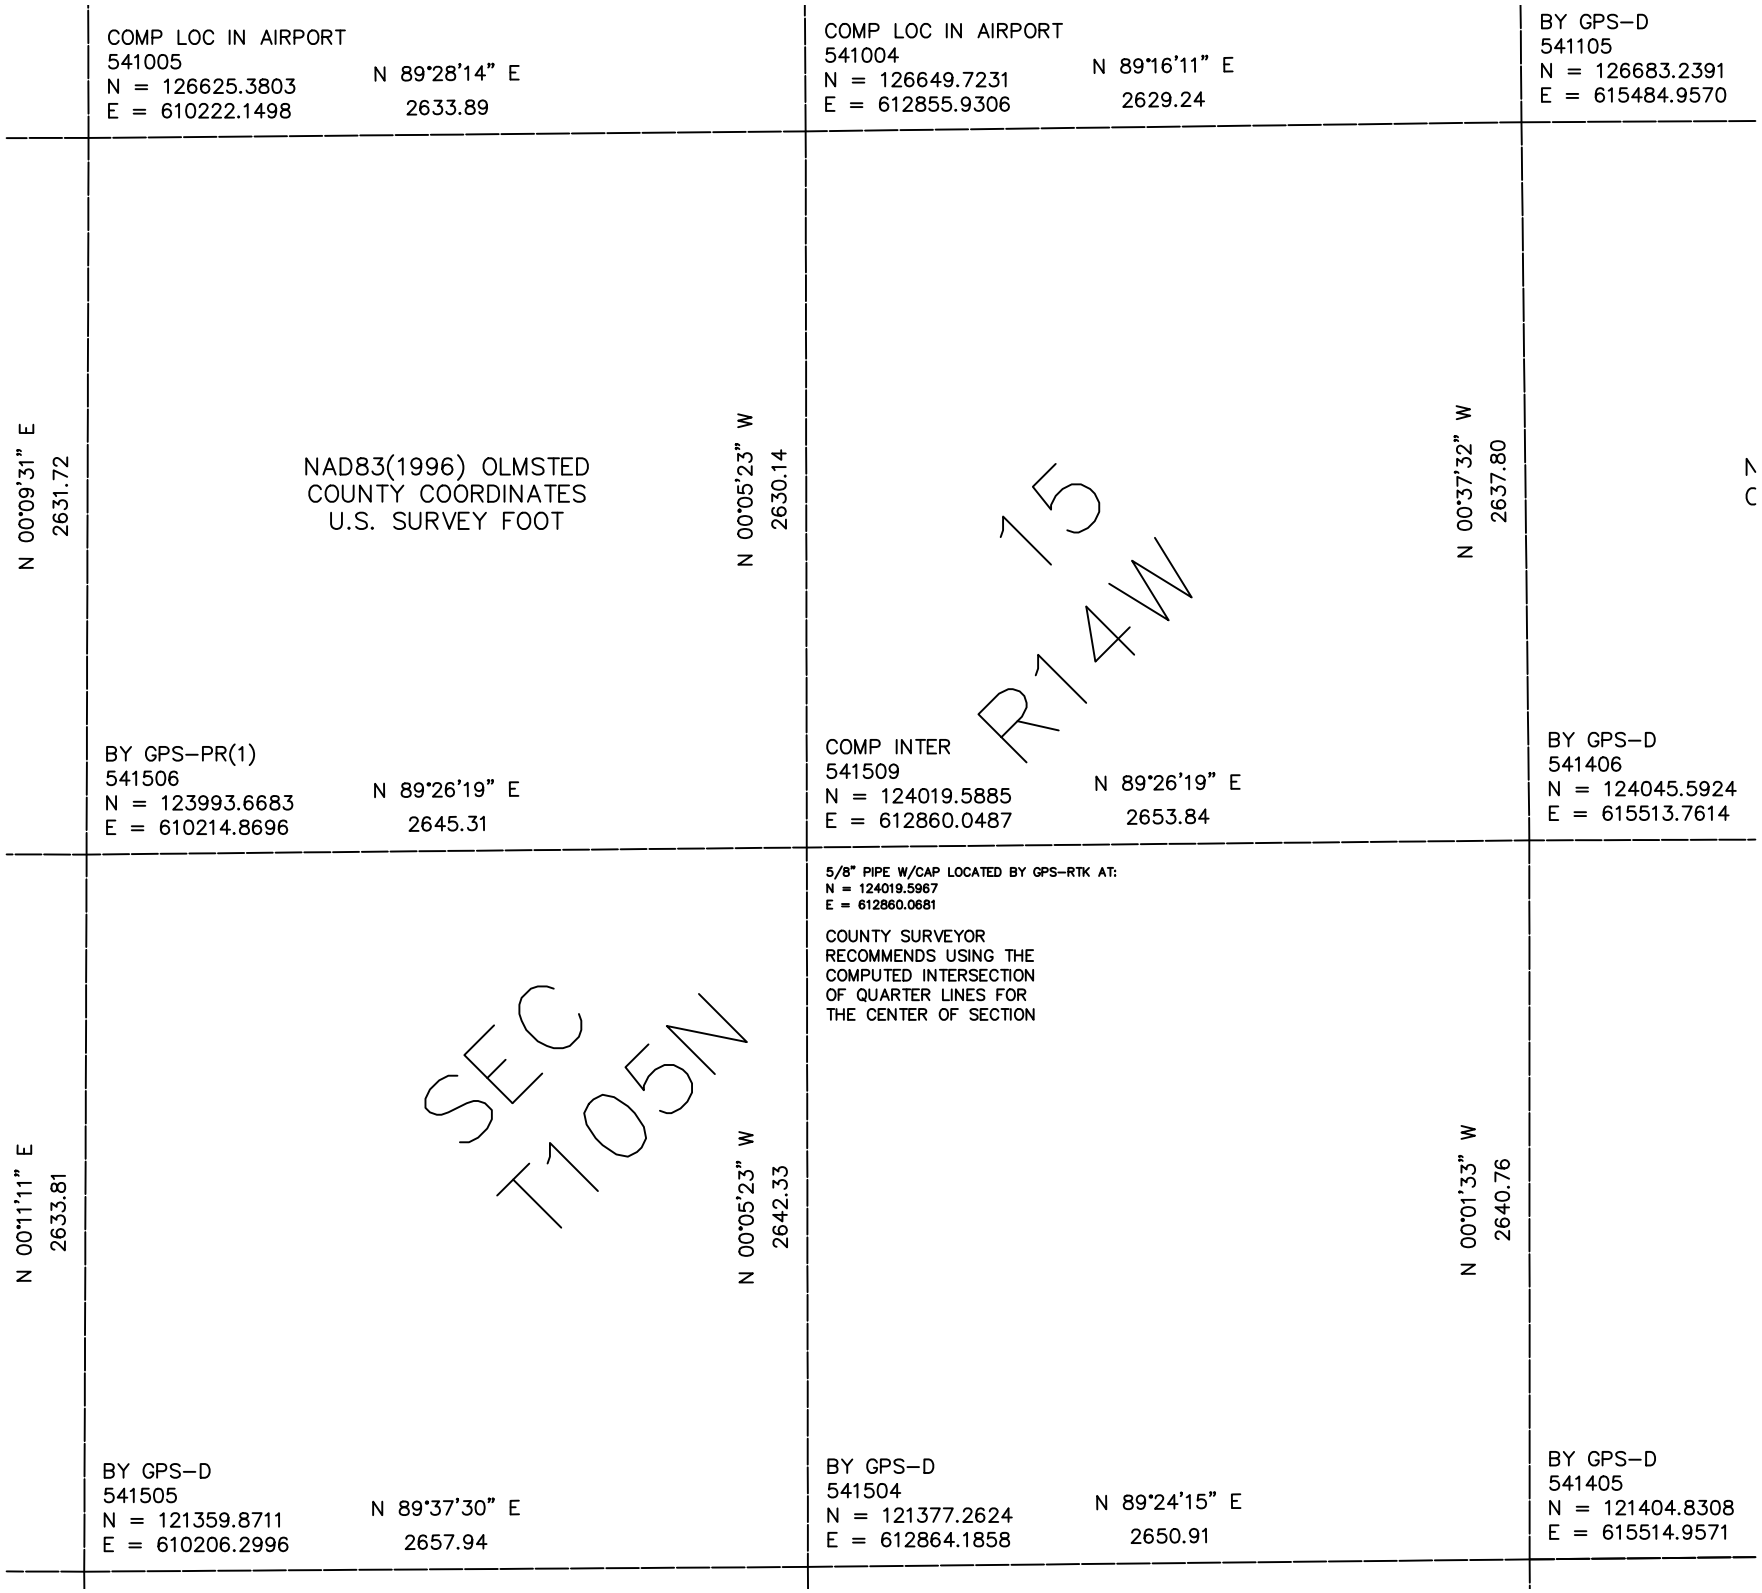

COMP LOC IN AIRPORT
541005
N = 126625.3803
E = 610222.1498
N 89°28'14" E
2633.89
COMP LOC IN AIRPORT
541004
N = 126649.7231
E = 612855.9306
N 89°16'11" E
2629.24
BY GPS-D
541105
N = 126683.2391
E = 615484.9570
N 00°09'31" E
2631.72
NAD83(1996) OLMSTED
COUNTY COORDINATES
U.S. SURVEY FOOT
N 00°05'23" W
2630.14
N 00°37'32" W
2637.80
15
R14W
BY GPS-PR(1)
541506
N = 123993.6683
E = 610214.8696
N 89°26'19" E
2645.31
COMP INTER
541509
N = 124019.5885
E = 612860.0487
N 89°26'19" E
2653.84
BY GPS-D
541406
N = 124045.5924
E = 615513.7614
5/8" PIPE W/CAP LOCATED BY GPS-RTK AT:
N = 124019.5967
E = 612860.0681
COUNTY SURVEYOR
RECOMMENDS USING THE
COMPUTED INTERSECTION
OF QUARTER LINES FOR
THE CENTER OF SECTION
N 00°11'11" E
2633.81
SEC
T105N
N 00°05'23" W
2642.33
N 00°01'33" W
2640.76
BY GPS-D
541505
N = 121359.8711
E = 610206.2996
N 89°37'30" E
2657.94
BY GPS-D
541504
N = 121377.2624
E = 612864.1858
N 89°24'15" E
2650.91
BY GPS-D
541405
N = 121404.8308
E = 615514.9571