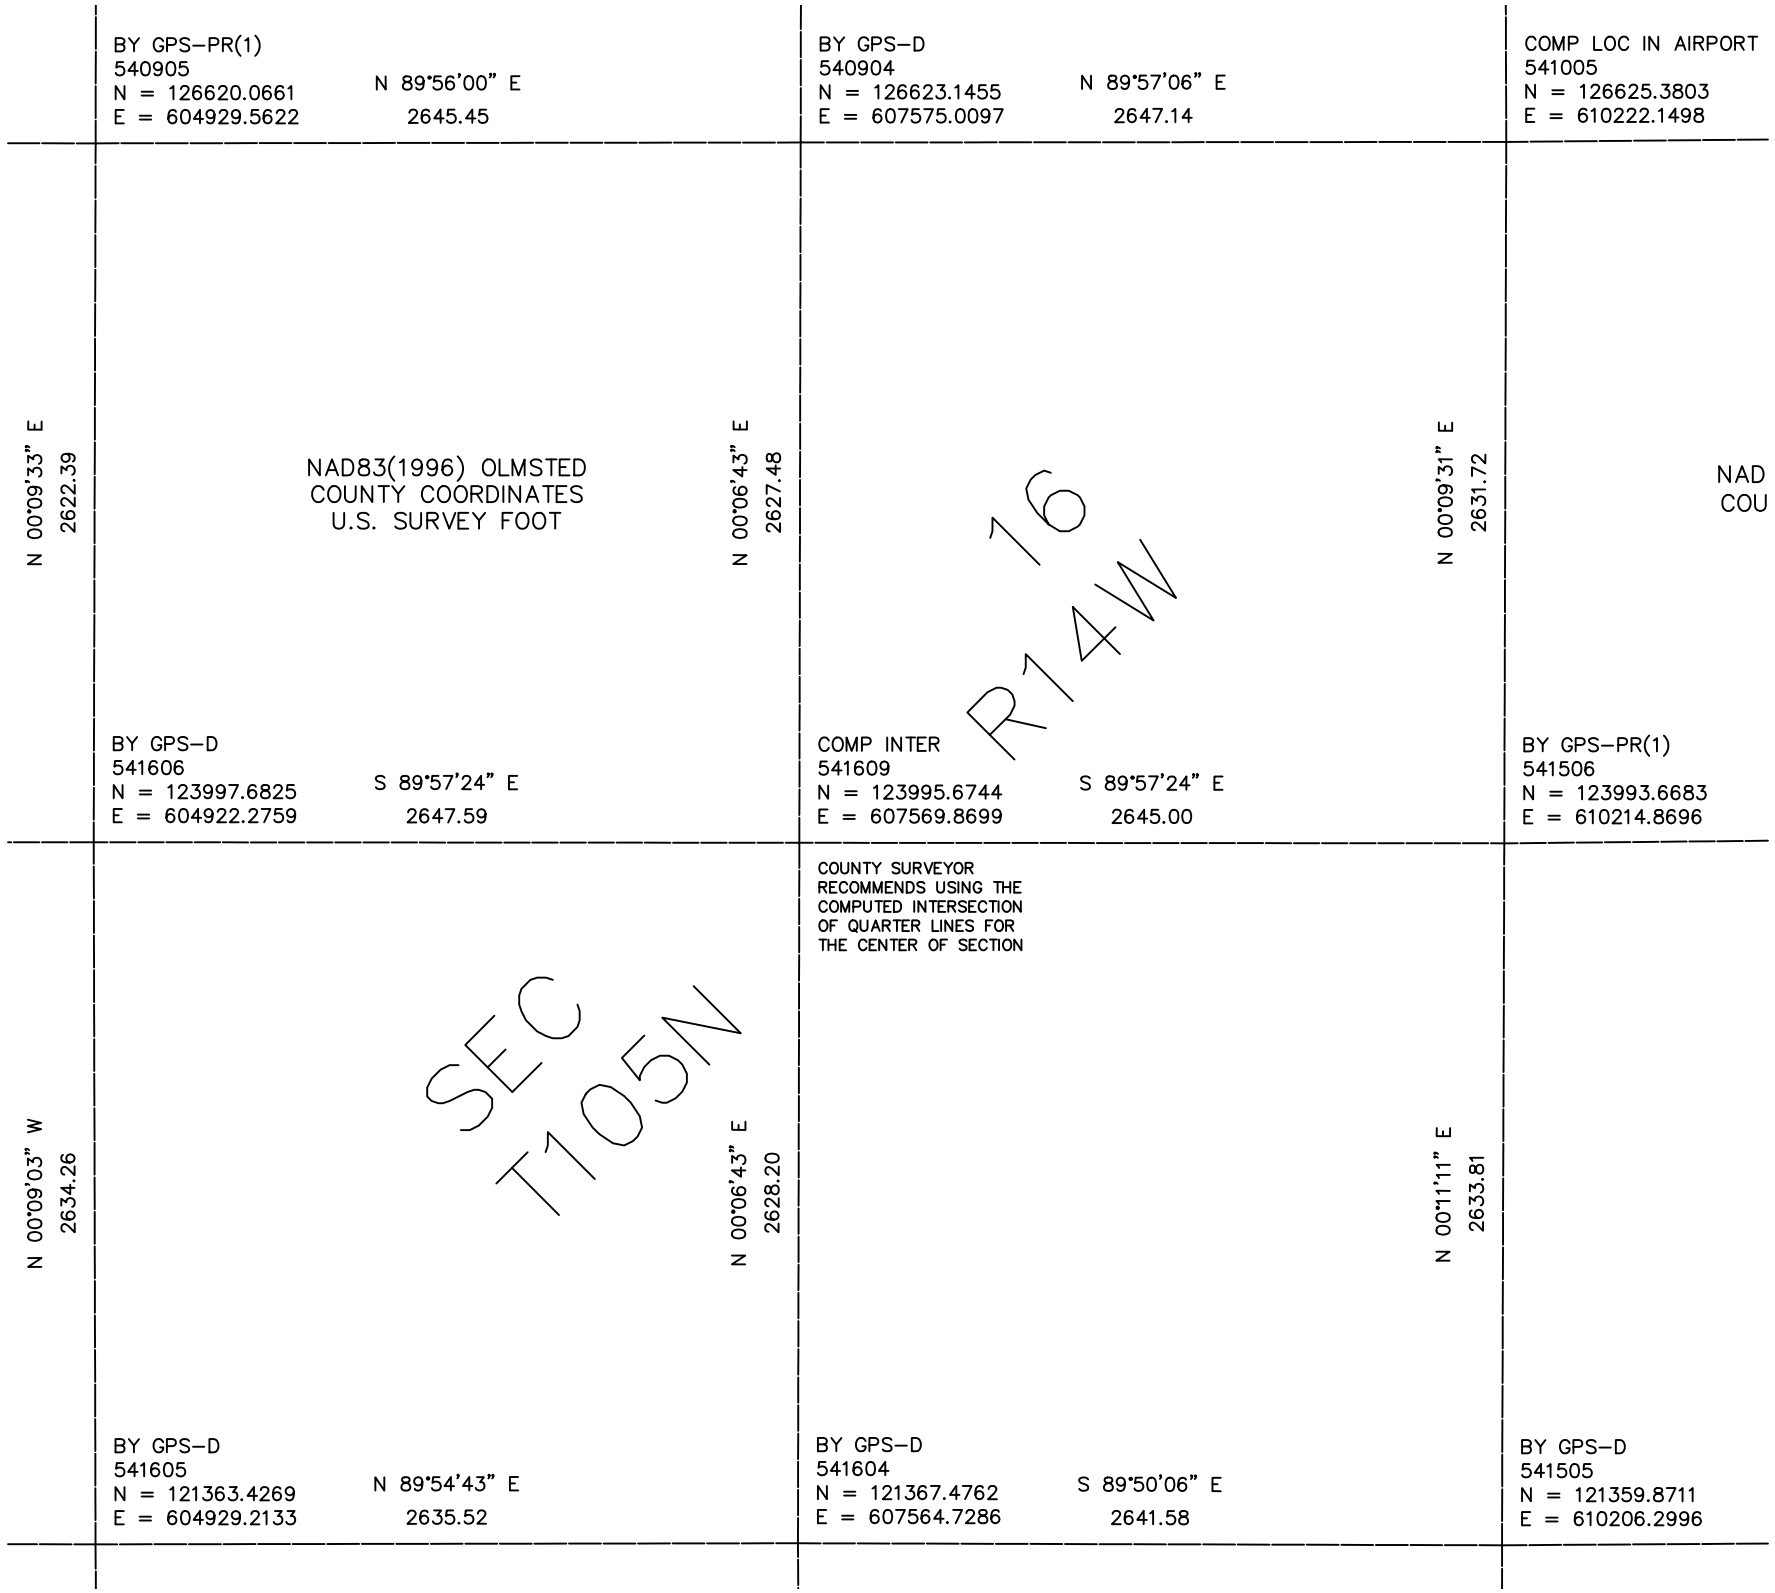

BY GPS–PR(1)
540905
N = 126620.0661
E = 604929.5622
N 89°56'00" E
2645.45
BY GPS–D
540904
N = 126623.1455
E = 607575.0097
N 89°57'06" E
2647.14
COMP LOC IN AIRPORT
541005
N = 126625.3803
E = 610222.1498
N 00°09'33" E
2622.39
NAD83(1996) OLMSTED
COUNTY COORDINATES
U.S. SURVEY FOOT
N 00°06'43" E
2627.48
16
R14W
N 00°09'31" E
2631.72
NAD
COU
BY GPS–D
541606
N = 123997.6825
E = 604922.2759
S 89°57'24" E
2647.59
COMP INTER
541609
N = 123995.6744
E = 607569.8699
S 89°57'24" E
2645.00
BY GPS–PR(1)
541506
N = 123993.6683
E = 610214.8696
COUNTY SURVEYOR
RECOMMENDS USING THE
COMPUTED INTERSECTION
OF QUARTER LINES FOR
THE CENTER OF SECTION
N 00°09'03" W
2634.26
SEC
T105N
N 00°06'43" E
2628.20
N 00°11'11" E
2633.81
BY GPS–D
541605
N = 121363.4269
E = 604929.2133
N 89°54'43" E
2635.52
BY GPS–D
541604
N = 121367.4762
E = 607564.7286
S 89°50'06" E
2641.58
BY GPS–D
541505
N = 121359.8711
E = 610206.2996