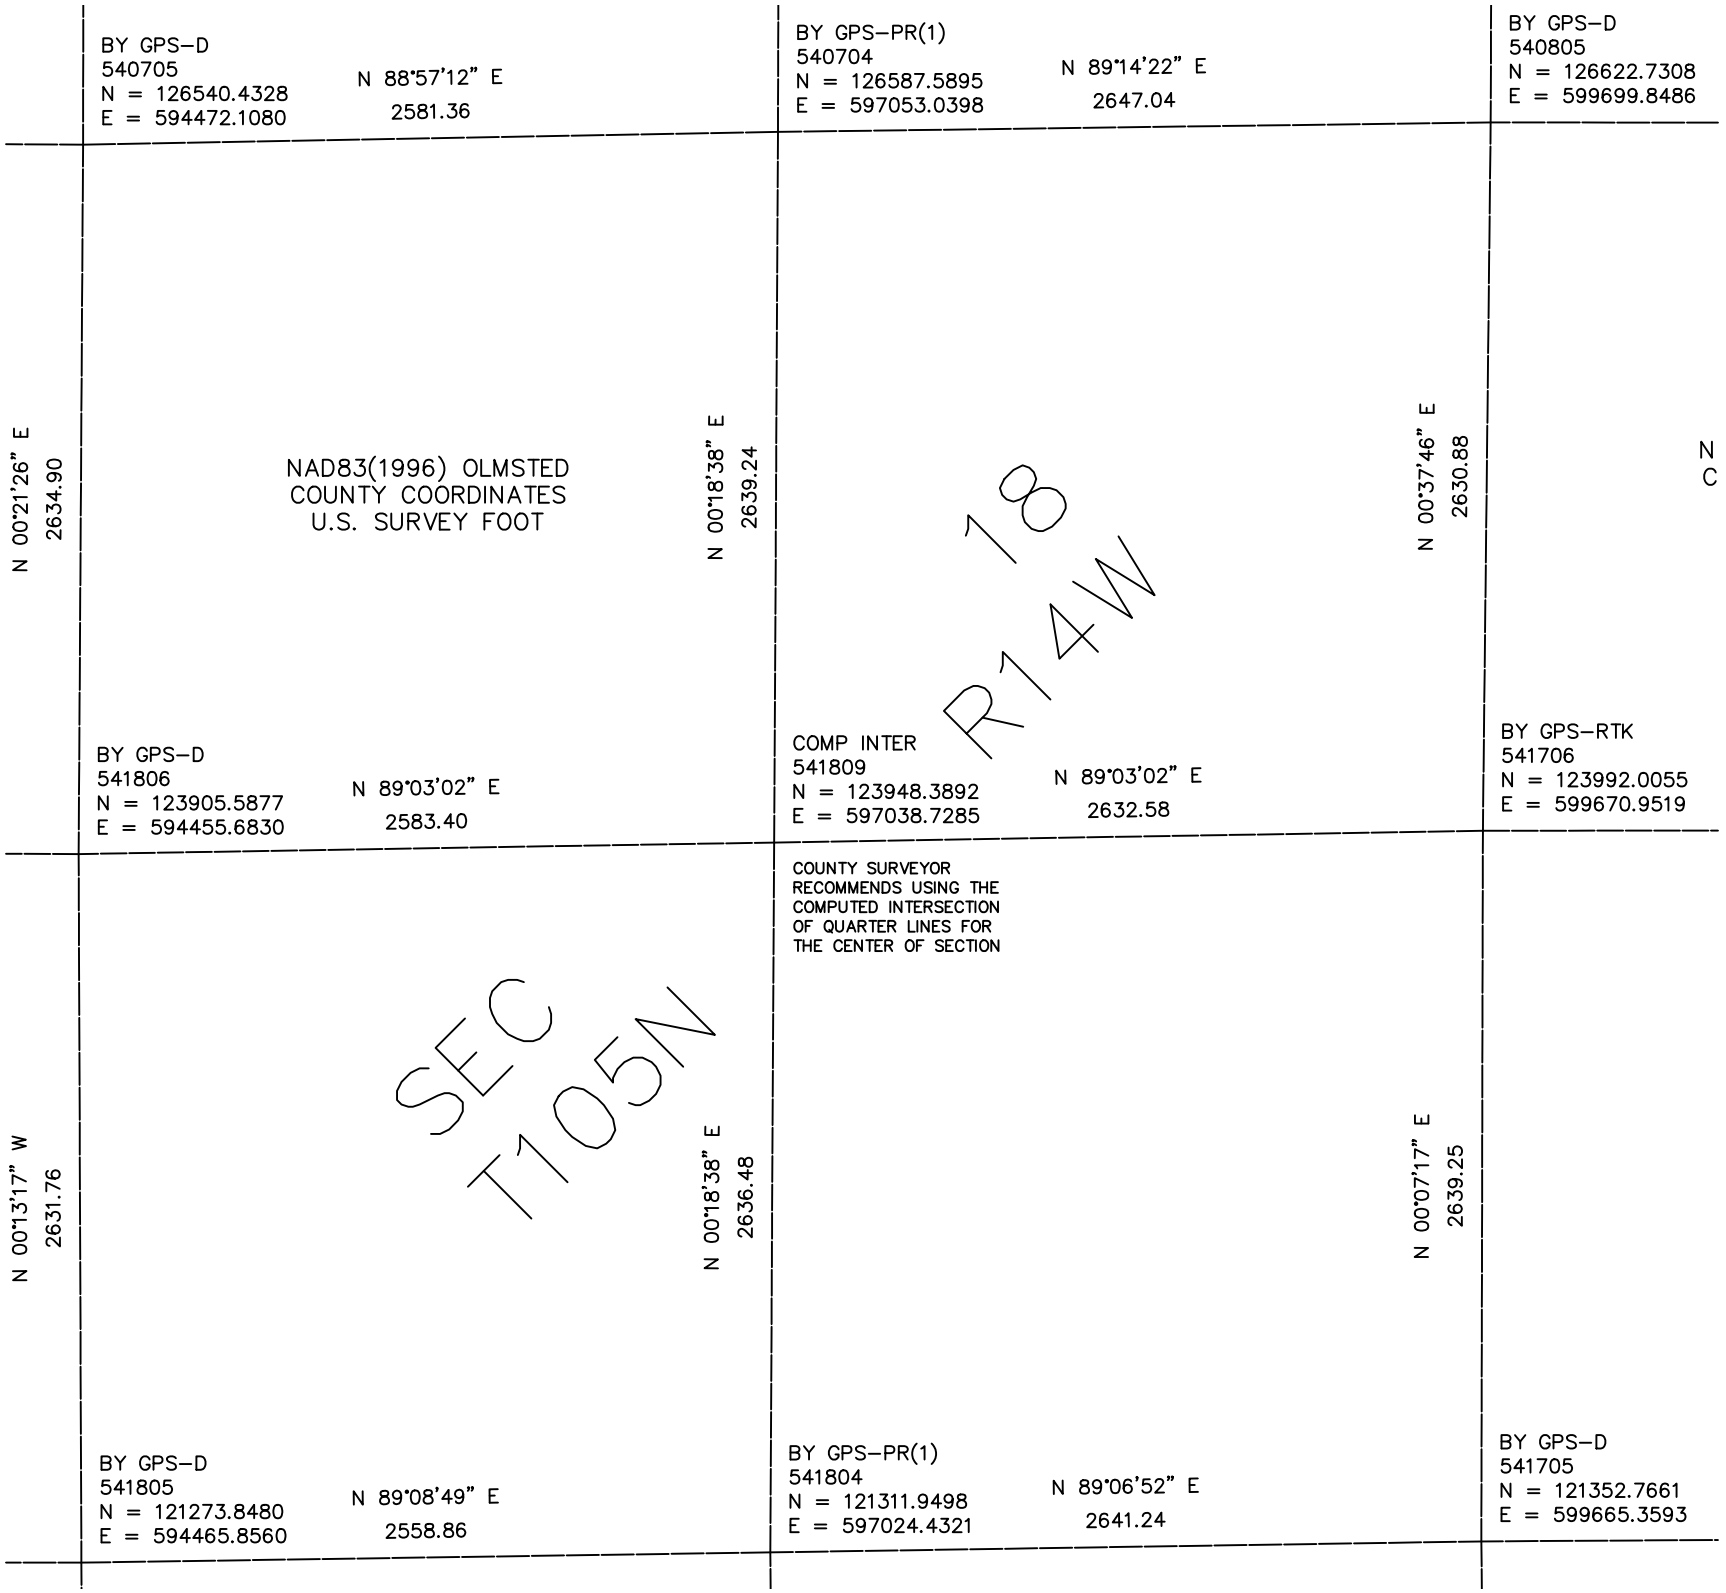

BY GPS–D
540705
N = 126540.4328
E = 594472.1080
N 88°57'12" E
2581.36
BY GPS–PR(1)
540704
N = 126587.5895
E = 597053.0398
N 89°14'22" E
2647.04
BY GPS–D
540805
N = 126622.7308
E = 599699.8486
N 00°21'26" E
2634.90
NAD83(1996) OLMSTED
COUNTY COORDINATES
U.S. SURVEY FOOT
N 00°18'38" E
2639.24
18
R14W
N 00°37'46" E
2630.88
N
C
BY GPS–D
541806
N = 123905.5877
E = 594455.6830
N 89°03'02" E
2583.40
COMP INTER
541809
N = 123948.3892
E = 597038.7285
N 89°03'02" E
2632.58
BY GPS–RTK
541706
N = 123992.0055
E = 599670.9519
COUNTY SURVEYOR
RECOMMENDS USING THE
COMPUTED INTERSECTION
OF QUARTER LINES FOR
THE CENTER OF SECTION
N 00°13'17" W
2631.76
SEC
T105N
N 00°18'38" E
2636.48
N 00°07'17" E
2639.25
BY GPS–D
541805
N = 121273.8480
E = 594465.8560
N 89°08'49" E
2558.86
BY GPS–PR(1)
541804
N = 121311.9498
E = 597024.4321
N 89°06'52" E
2641.24
BY GPS–D
541705
N = 121352.7661
E = 599665.3593