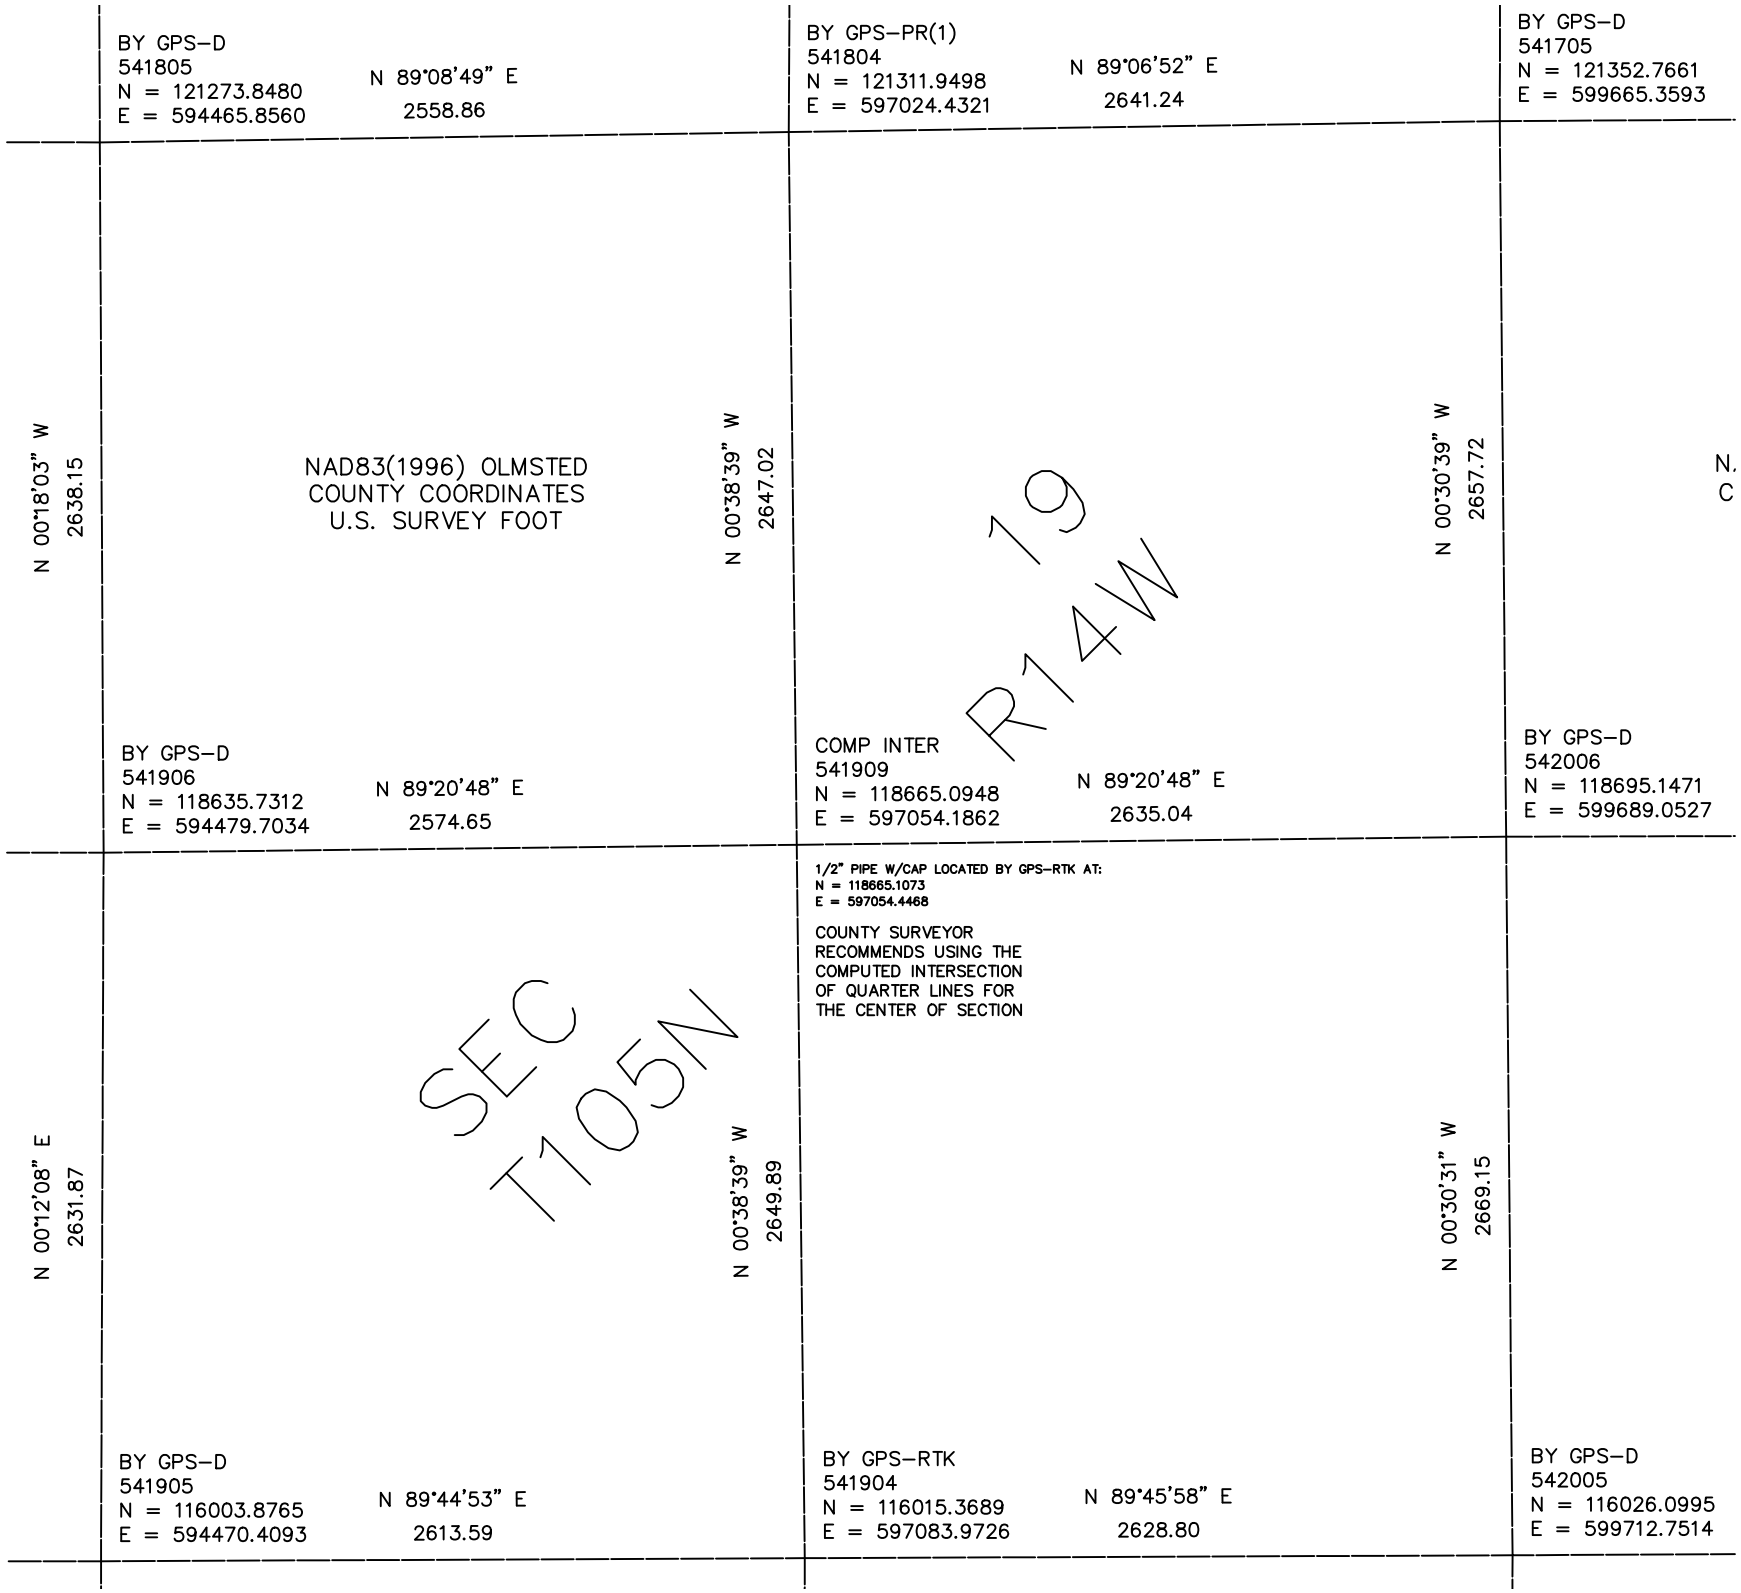

BY GPS–D
541805
N = 121273.8480
E = 594465.8560
N 89°08'49" E
2558.86
BY GPS–PR(1)
541804
N = 121311.9498
E = 597024.4321
N 89°06'52" E
2641.24
BY GPS–D
541705
N = 121352.7661
E = 599665.3593
N 00°18'03" W
2638.15
NAD83(1996) OLMSTED
COUNTY COORDINATES
U.S. SURVEY FOOT
N 00°38'39" W
2647.02
N 00°30'39" W
2657.72
N.
C
19
R14W
BY GPS–D
541906
N = 118635.7312
E = 594479.7034
N 89°20'48" E
2574.65
COMP INTER
541909
N = 118665.0948
E = 597054.1862
N 89°20'48" E
2635.04
BY GPS–D
542006
N = 118695.1471
E = 599689.0527
1/2" PIPE W/CAP LOCATED BY GPS–RTK AT:
N = 118665.1073
E = 597054.4468
COUNTY SURVEYOR
RECOMMENDS USING THE
COMPUTED INTERSECTION
OF QUARTER LINES FOR
THE CENTER OF SECTION
N 00°12'08" E
2631.87
SEC
T105N
N 00°38'39" W
2649.89
N 00°30'31" W
2669.15
BY GPS–D
541905
N = 116003.8765
E = 594470.4093
N 89°44'53" E
2613.59
BY GPS–RTK
541904
N = 116015.3689
E = 597083.9726
N 89°45'58" E
2628.80
BY GPS–D
542005
N = 116026.0995
E = 599712.7514