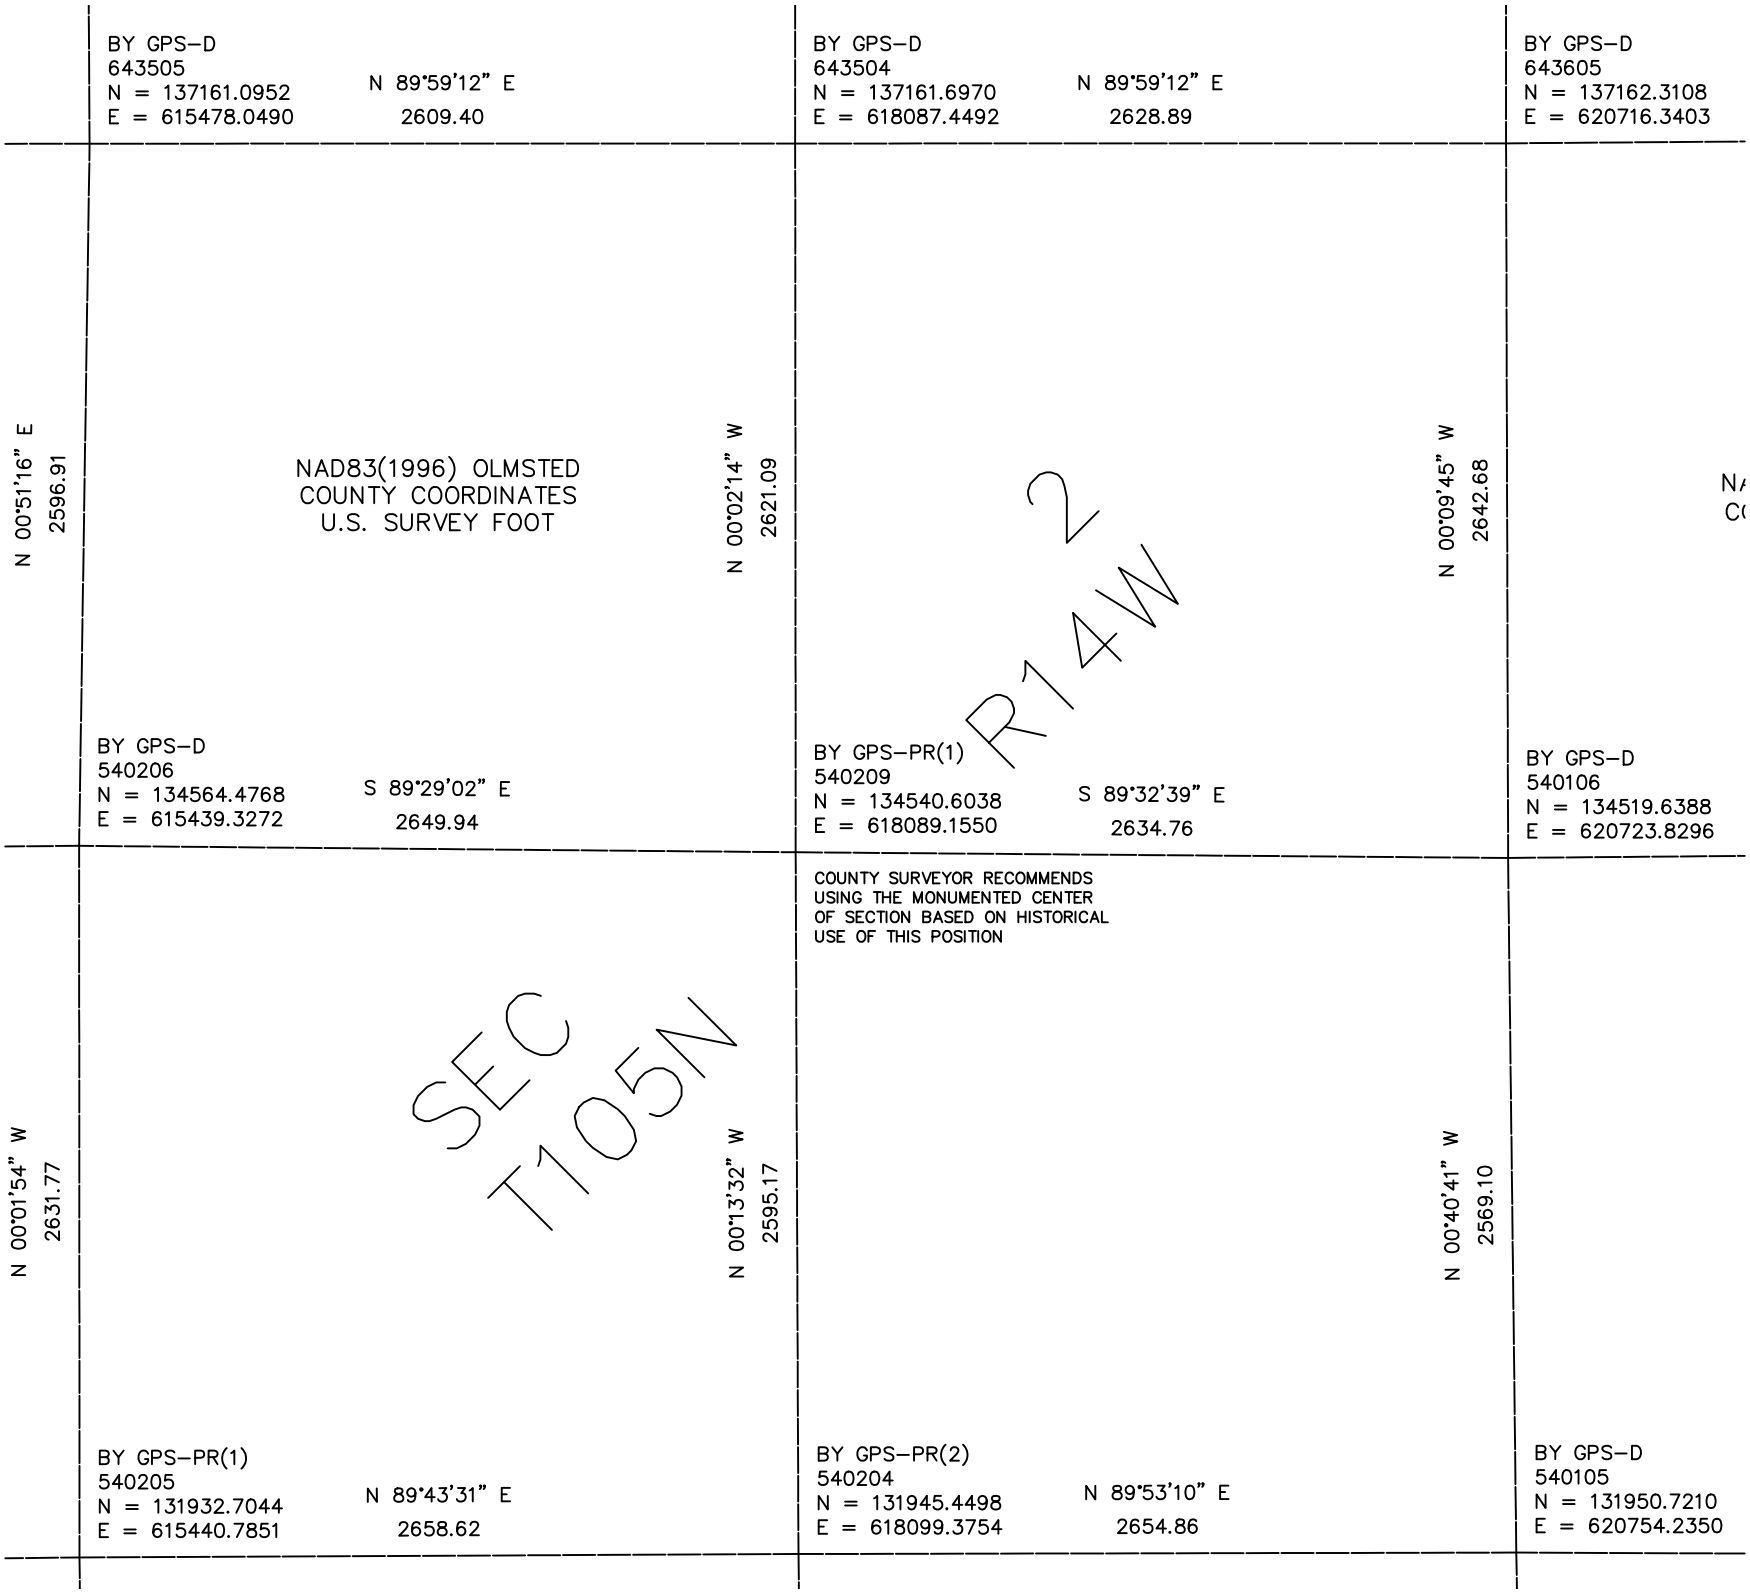

BY GPS–D
643505
N = 137161.0952
E = 615478.0490
N 89°59'12" E
2609.40
BY GPS–D
643504
N = 137161.6970
E = 618087.4492
N 89°59'12" E
2628.89
BY GPS–D
643605
N = 137162.3108
E = 620716.3403
N 00°51'16" E
2596.91
NAD83(1996) OLMSTED
COUNTY COORDINATES
U.S. SURVEY FOOT
N 00°02'14" W
2621.09
N 00°09'45" W
2642.68
R14W
2
BY GPS–D
540206
N = 134564.4768
E = 615439.3272
S 89°29'02" E
2649.94
BY GPS–PR(1)
540209
N = 134540.6038
E = 618089.1550
S 89°32'39" E
2634.76
BY GPS–D
540106
N = 134519.6388
E = 620723.8296
COUNTY SURVEYOR RECOMMENDS
USING THE MONUMENTED CENTER
OF SECTION BASED ON HISTORICAL
USE OF THIS POSITION
N 00°01'54" W
2631.77
SEC
T105N
N 00°13'32" W
2595.17
N 00°40'41" W
2569.10
BY GPS–PR(1)
540205
N = 131932.7044
E = 615440.7851
N 89°43'31" E
2658.62
BY GPS–PR(2)
540204
N = 131945.4498
E = 618099.3754
N 89°53'10" E
2654.86
BY GPS–D
540105
N = 131950.7210
E = 620754.2350