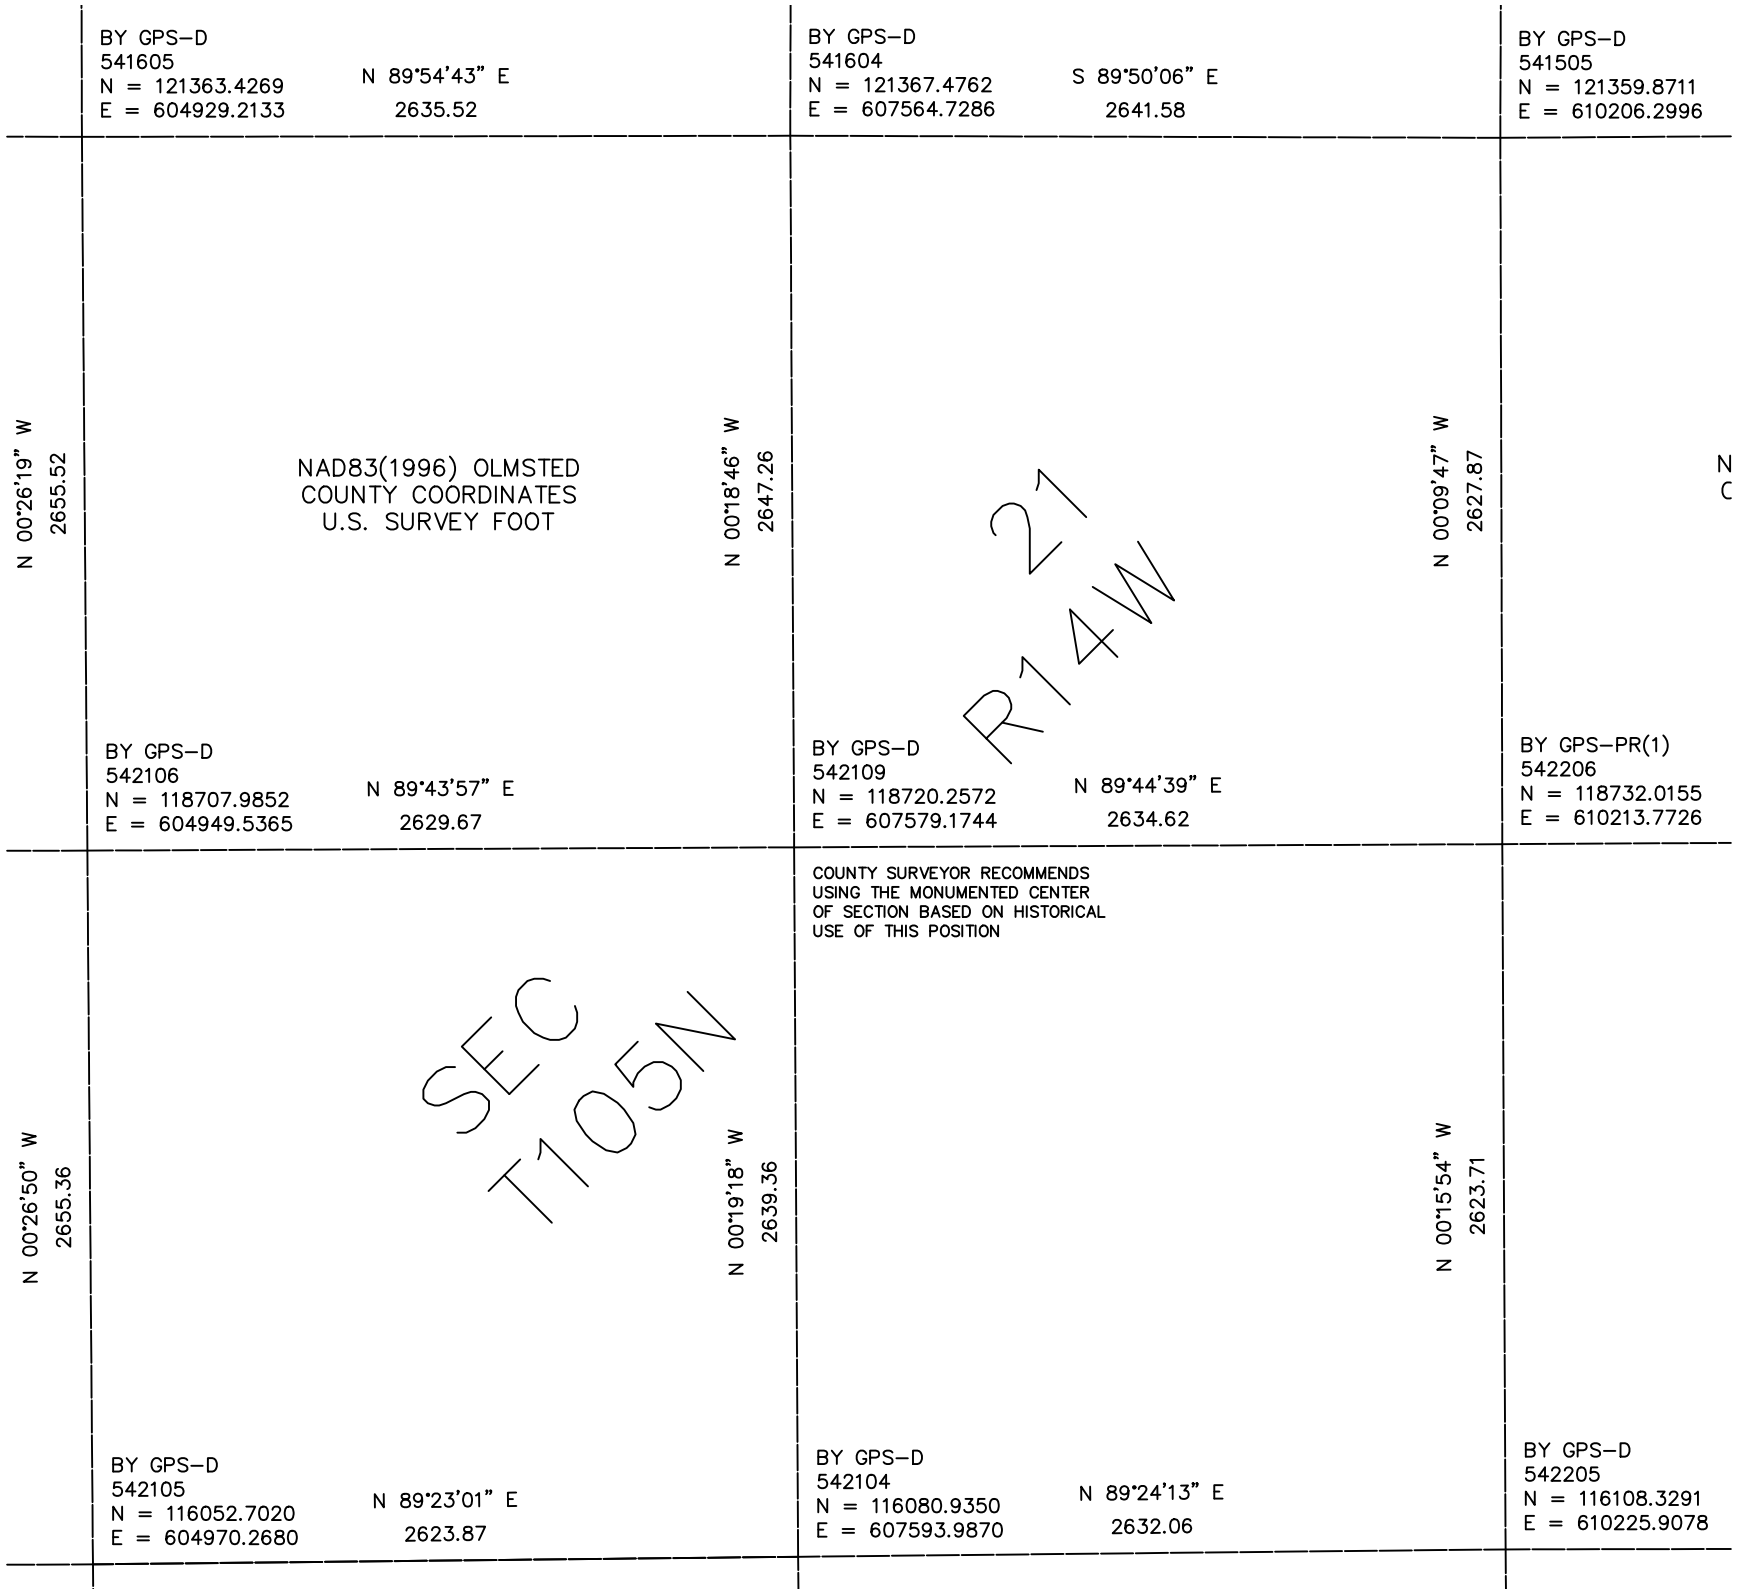

BY GPS–D
541605
N = 121363.4269
E = 604929.2133
N 89°54'43" E
2635.52
BY GPS–D
541604
N = 121367.4762
E = 607564.7286
S 89°50'06" E
2641.58
BY GPS–D
541505
N = 121359.8711
E = 610206.2996
N 00°26'19" W
2655.52
NAD83(1996) OLMSTED
COUNTY COORDINATES
U.S. SURVEY FOOT
N 00°18'46" W
2647.26
N 00°09'47" W
2627.87
21
R14W
BY GPS–D
542106
N = 118707.9852
E = 604949.5365
N 89°43'57" E
2629.67
BY GPS–D
542109
N = 118720.2572
E = 607579.1744
N 89°44'39" E
2634.62
BY GPS–PR(1)
542206
N = 118732.0155
E = 610213.7726
COUNTY SURVEYOR RECOMMENDS
USING THE MONUMENTED CENTER
OF SECTION BASED ON HISTORICAL
USE OF THIS POSITION
N 00°26'50" W
2655.36
SEC
T105N
N 00°19'18" W
2639.36
N 00°15'54" W
2623.71
BY GPS–D
542105
N = 116052.7020
E = 604970.2680
N 89°23'01" E
2623.87
BY GPS–D
542104
N = 116080.9350
E = 607593.9870
N 89°24'13" E
2632.06
BY GPS–D
542205
N = 116108.3291
E = 610225.9078