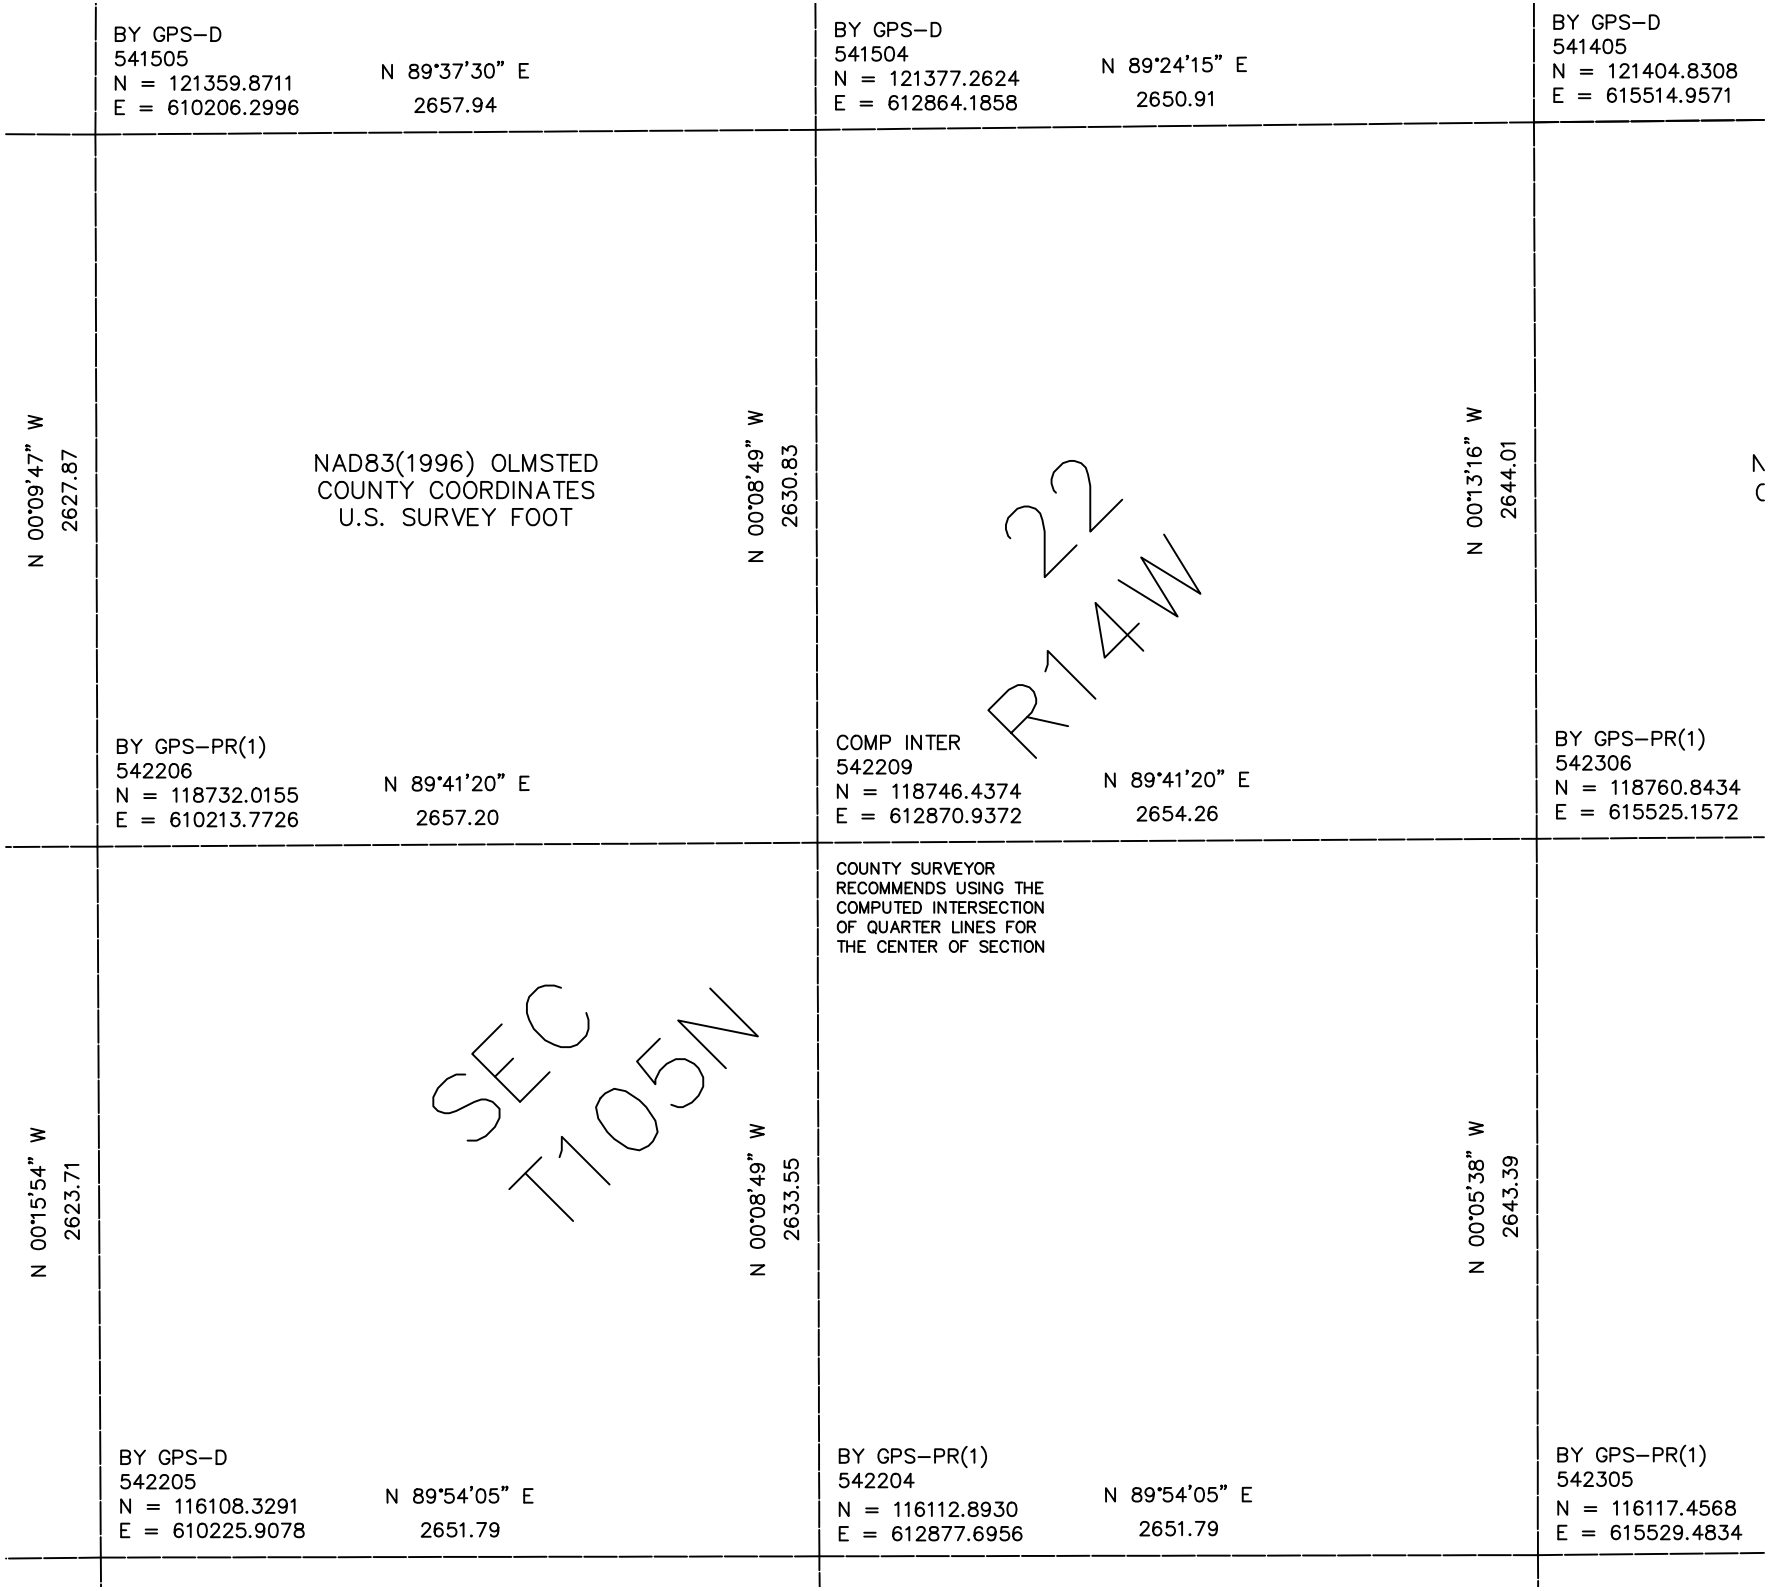

BY GPS–D
541505
N = 121359.8711
E = 610206.2996
N 89°37'30" E
2657.94
BY GPS–D
541504
N = 121377.2624
E = 612864.1858
N 89°24'15" E
2650.91
BY GPS–D
541405
N = 121404.8308
E = 615514.9571
N 00°09'47" W
2627.87
NAD83(1996) OLMSTED
COUNTY COORDINATES
U.S. SURVEY FOOT
N 00°08'49" W
2630.83
N 00°13'16" W
2644.01
22
R14W
BY GPS–PR(1)
542206
N = 118732.0155
E = 610213.7726
N 89°41'20" E
2657.20
COMP INTER
542209
N = 118746.4374
E = 612870.9372
N 89°41'20" E
2654.26
BY GPS–PR(1)
542306
N = 118760.8434
E = 615525.1572
COUNTY SURVEYOR
RECOMMENDS USING THE
COMPUTED INTERSECTION
OF QUARTER LINES FOR
THE CENTER OF SECTION
N 00°15'54" W
2623.71
SEC
T105N
N 00°08'49" W
2633.55
N 00°05'38" W
2643.39
BY GPS–D
542205
N = 116108.3291
E = 610225.9078
N 89°54'05" E
2651.79
BY GPS–PR(1)
542204
N = 116112.8930
E = 612877.6956
N 89°54'05" E
2651.79
BY GPS–PR(1)
542305
N = 116117.4568
E = 615529.4834