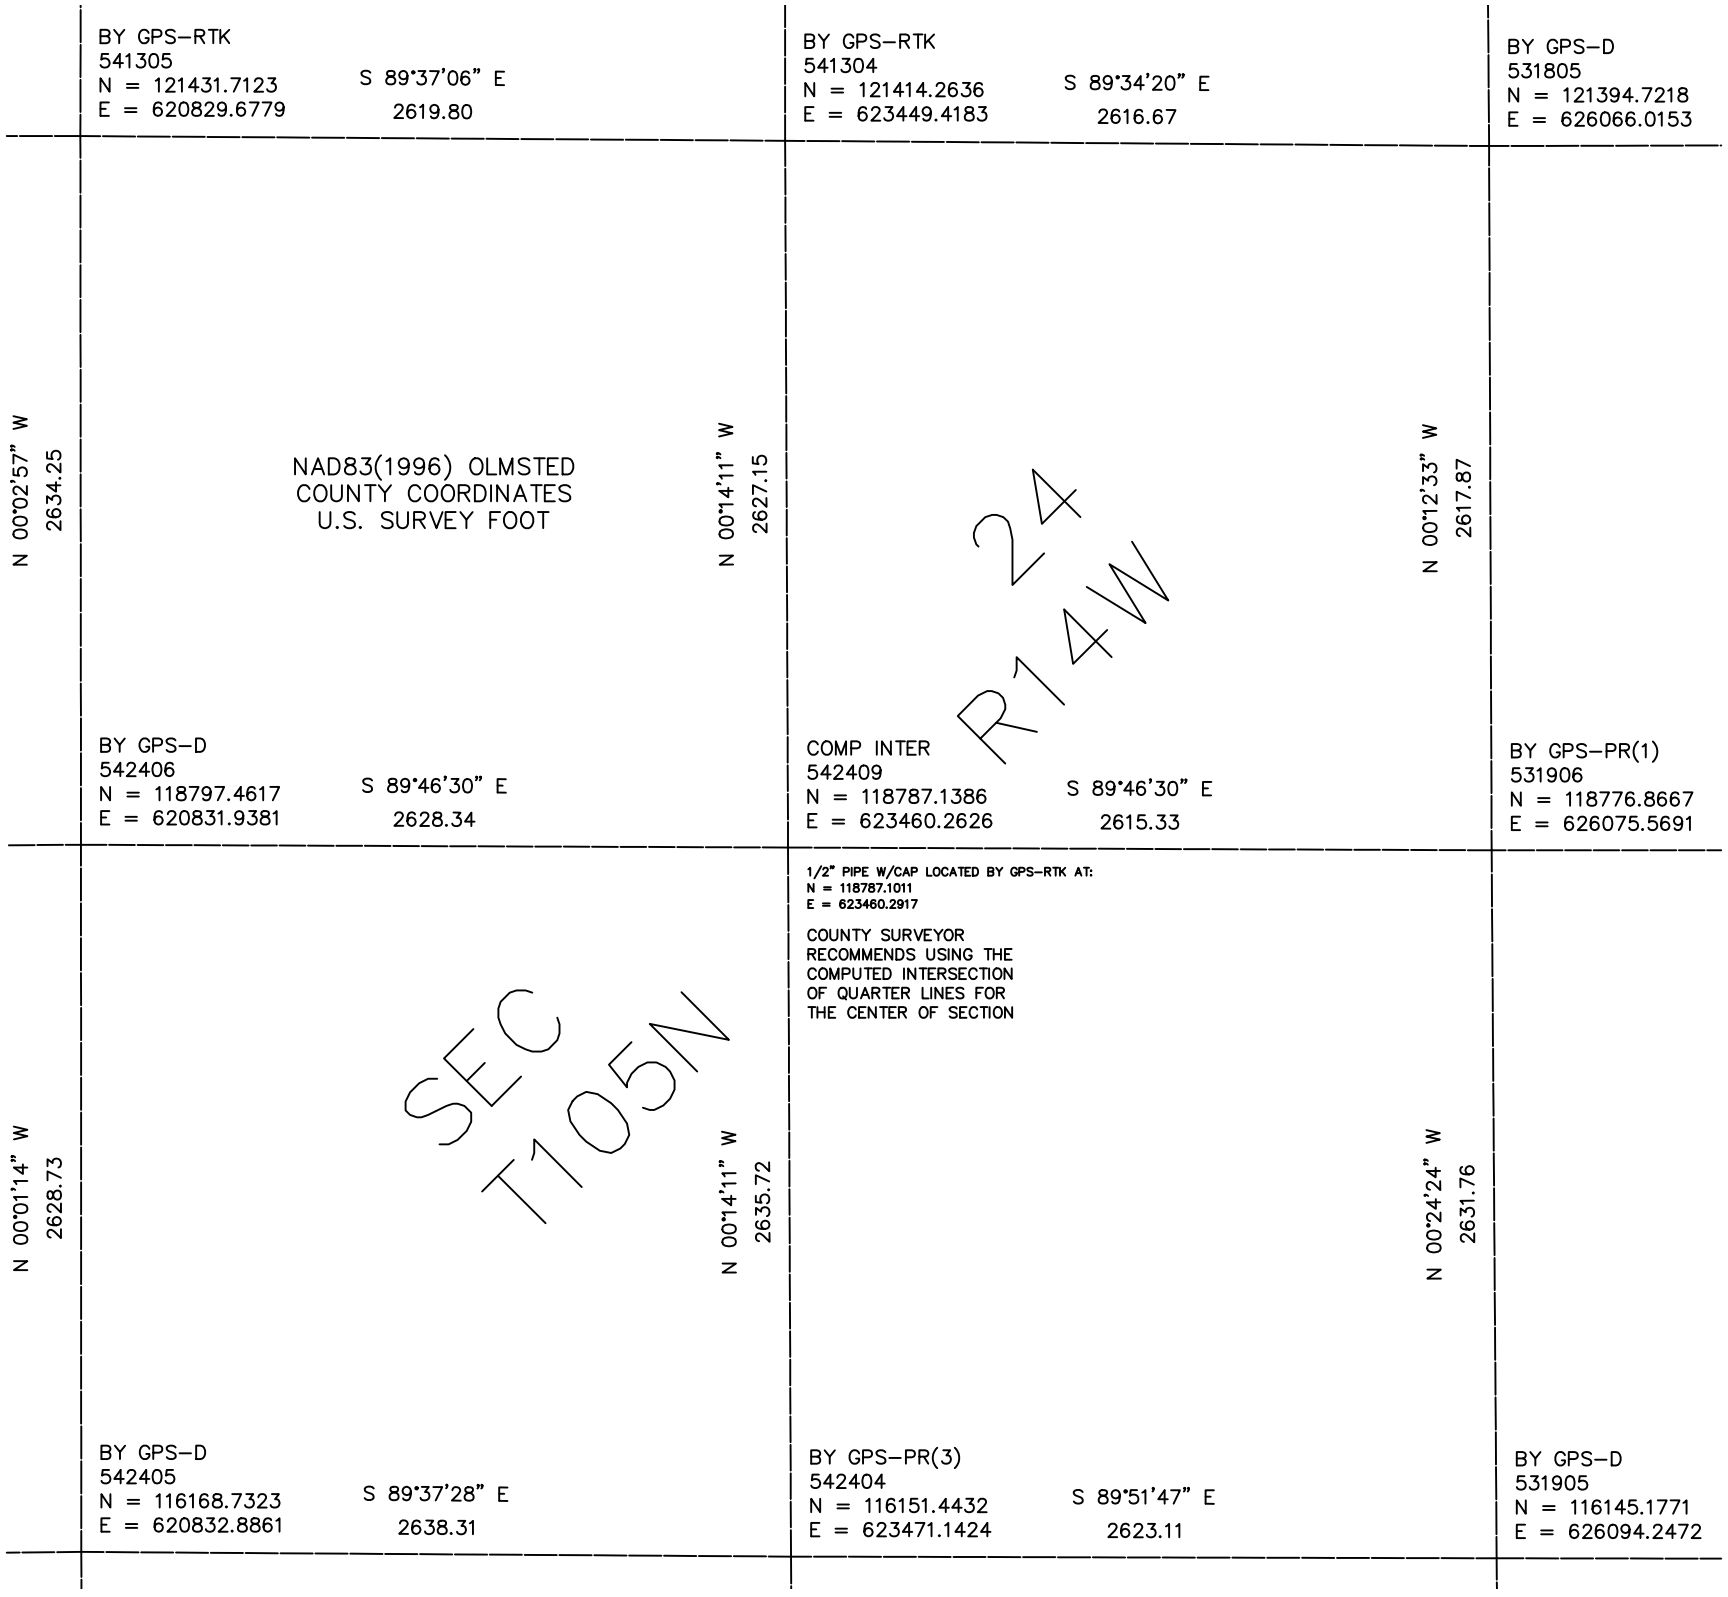

BY GPS–RTK
541305
N = 121431.7123
E = 620829.6779
S 89°37'06" E
2619.80
BY GPS–RTK
541304
N = 121414.2636
E = 623449.4183
S 89°34'20" E
2616.67
BY GPS–D
531805
N = 121394.7218
E = 626066.0153
N 00°02'57" W
2634.25
NAD83(1996) OLMSTED
COUNTY COORDINATES
U.S. SURVEY FOOT
N 00°14'11" W
2627.15
24
R14W
N 00°12'33" W
2617.87
BY GPS–D
542406
N = 118797.4617
E = 620831.9381
S 89°46'30" E
2628.34
COMP INTER
542409
N = 118787.1386
E = 623460.2626
S 89°46'30" E
2615.33
BY GPS–PR(1)
531906
N = 118776.8667
E = 626075.5691
1/2" PIPE W/CAP LOCATED BY GPS–RTK AT:
N = 118787.1011
E = 623460.2917
COUNTY SURVEYOR
RECOMMENDS USING THE
COMPUTED INTERSECTION
OF QUARTER LINES FOR
THE CENTER OF SECTION
N 00°01'14" W
2628.73
SEC
T105N
N 00°14'11" W
2635.72
N 00°24'24" W
2631.76
BY GPS–D
542405
N = 116168.7323
E = 620832.8861
S 89°37'28" E
2638.31
BY GPS–PR(3)
542404
N = 116151.4432
E = 623471.1424
S 89°51'47" E
2623.11
BY GPS–D
531905
N = 116145.1771
E = 626094.2472