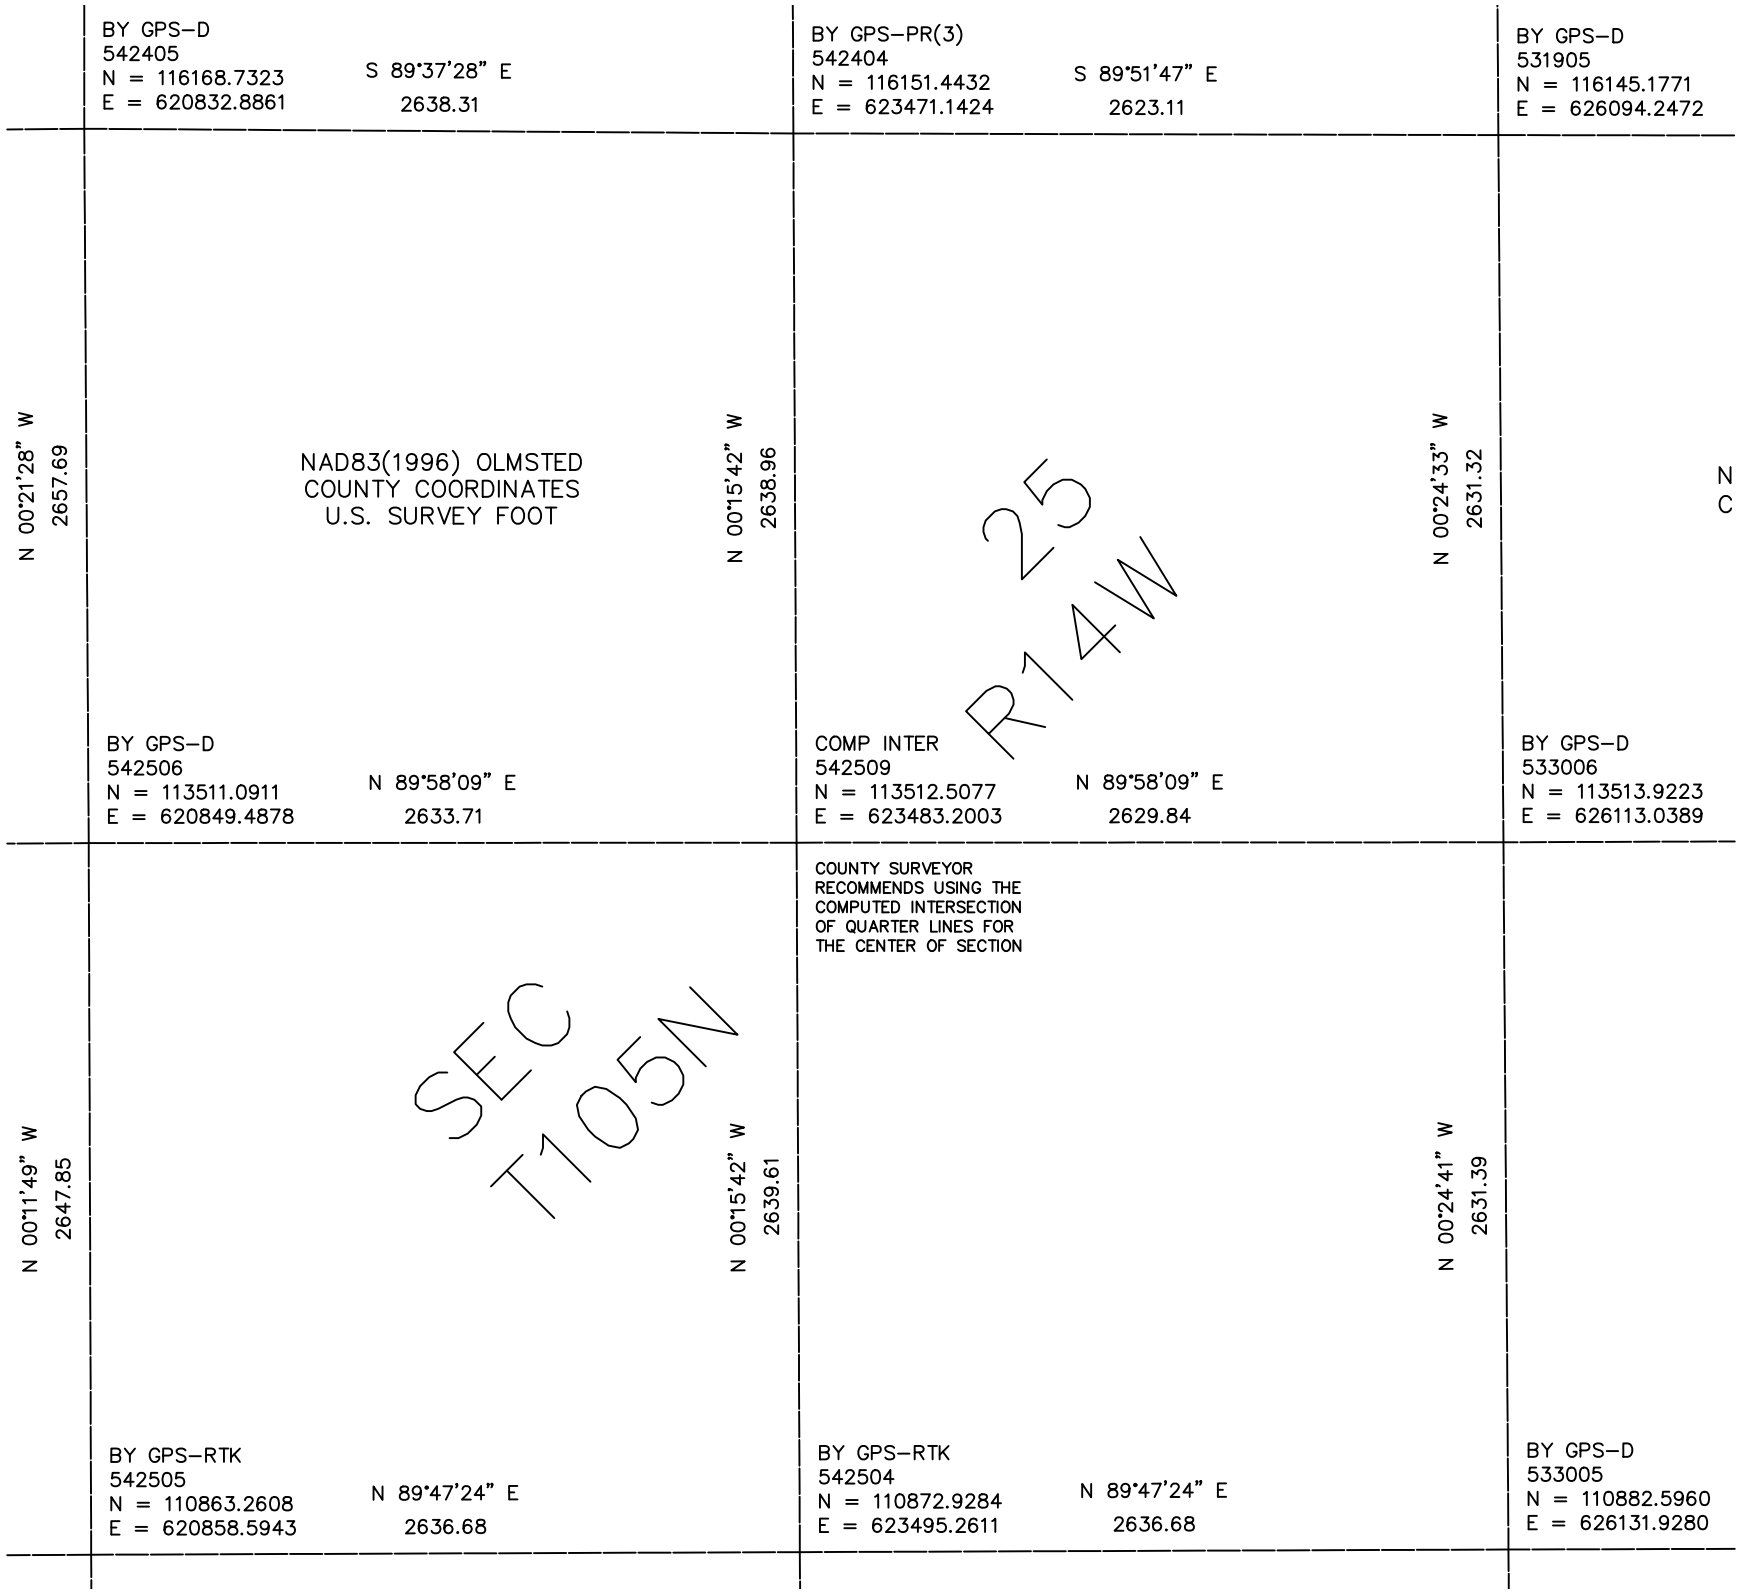

BY GPS–D
542405
N = 116168.7323
E = 620832.8861
S 89°37'28" E
2638.31
BY GPS–PR(3)
542404
N = 116151.4432
E = 623471.1424
S 89°51'47" E
2623.11
BY GPS–D
531905
N = 116145.1771
E = 626094.2472
N 00°21'28" W
2657.69
NAD83(1996) OLMSTED
COUNTY COORDINATES
U.S. SURVEY FOOT
N 00°15'42" W
2638.96
25
R14W
N 00°24'33" W
2631.32
N
C
BY GPS–D
542506
N = 113511.0911
E = 620849.4878
N 89°58'09" E
2633.71
COMP INTER
542509
N = 113512.5077
E = 623483.2003
N 89°58'09" E
2629.84
BY GPS–D
533006
N = 113513.9223
E = 626113.0389
COUNTY SURVEYOR
RECOMMENDS USING THE
COMPUTED INTERSECTION
OF QUARTER LINES FOR
THE CENTER OF SECTION
N 00°11'49" W
2647.85
SEC
T105N
N 00°15'42" W
2639.61
N 00°24'41" W
2631.39
BY GPS–RTK
542505
N = 110863.2608
E = 620858.5943
N 89°47'24" E
2636.68
BY GPS–RTK
542504
N = 110872.9284
E = 623495.2611
N 89°47'24" E
2636.68
BY GPS–D
533005
N = 110882.5960
E = 626131.9280