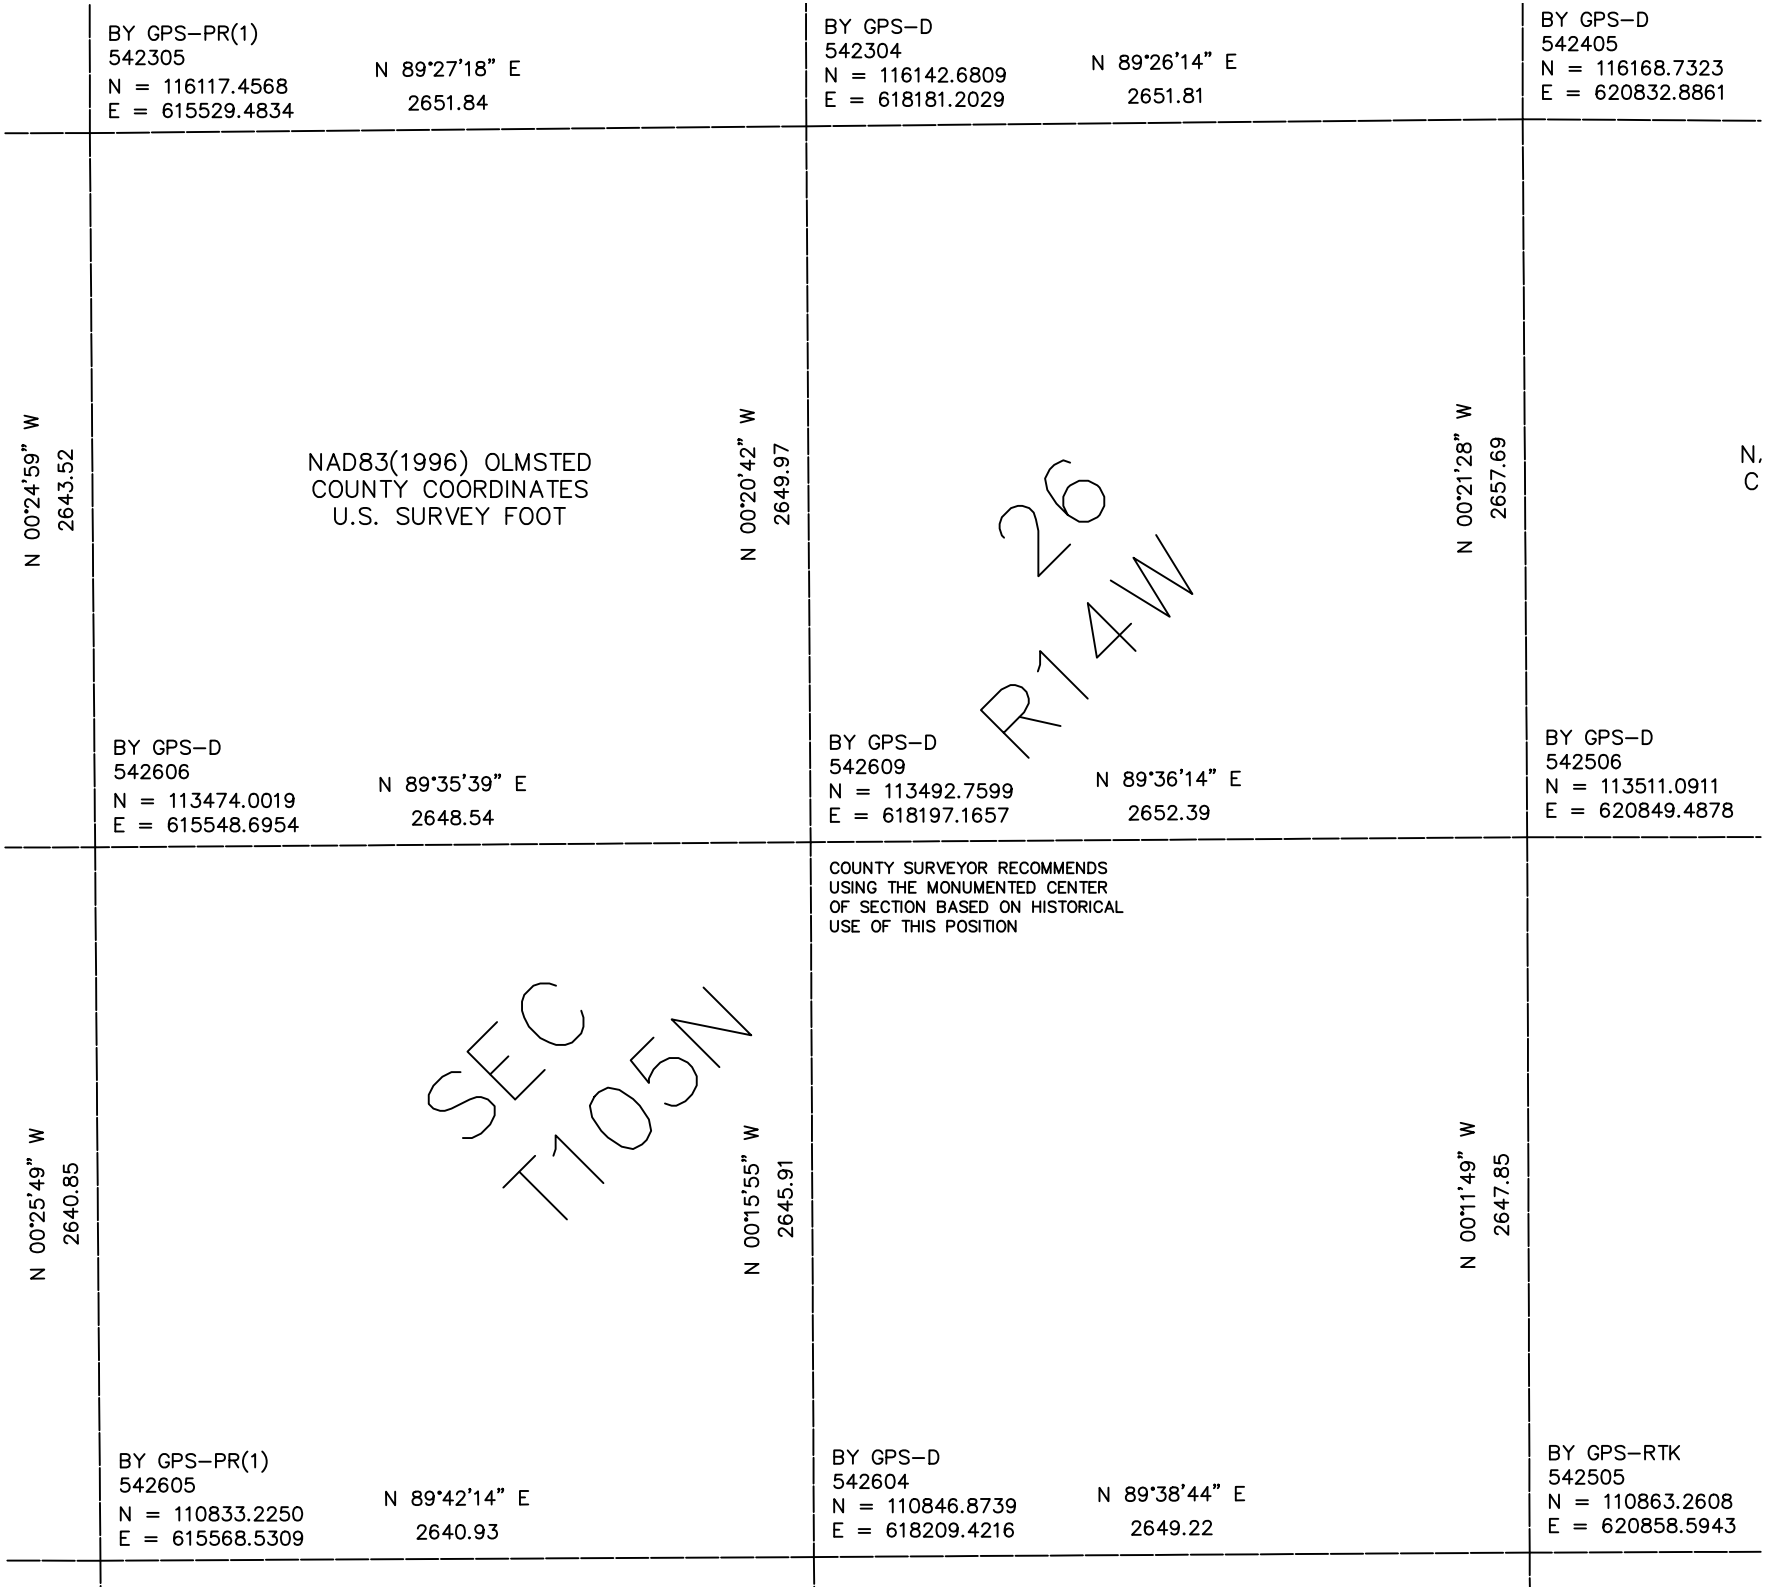

BY GPS–PR(1)
542305
N = 116117.4568
E = 615529.4834
N 89°27'18" E
2651.84
BY GPS–D
542304
N = 116142.6809
E = 618181.2029
N 89°26'14" E
2651.81
BY GPS–D
542405
N = 116168.7323
E = 620832.8861
N 00°24'59" W
2643.52
NAD83(1996) OLMSTED
COUNTY COORDINATES
U.S. SURVEY FOOT
N 00°20'42" W
2649.97
N 00°21'28" W
2657.69
N,
C
26
R14W
BY GPS–D
542606
N = 113474.0019
E = 615548.6954
N 89°35'39" E
2648.54
BY GPS–D
542609
N = 113492.7599
E = 618197.1657
N 89°36'14" E
2652.39
BY GPS–D
542506
N = 113511.0911
E = 620849.4878
COUNTY SURVEYOR RECOMMENDS
USING THE MONUMENTED CENTER
OF SECTION BASED ON HISTORICAL
USE OF THIS POSITION
N 00°25'49" W
2640.85
SEC
T105N
N 00°15'55" W
2645.91
N 00°11'49" W
2647.85
BY GPS–PR(1)
542605
N = 110833.2250
E = 615568.5309
N 89°42'14" E
2640.93
BY GPS–D
542604
N = 110846.8739
E = 618209.4216
N 89°38'44" E
2649.22
BY GPS–RTK
542505
N = 110863.2608
E = 620858.5943