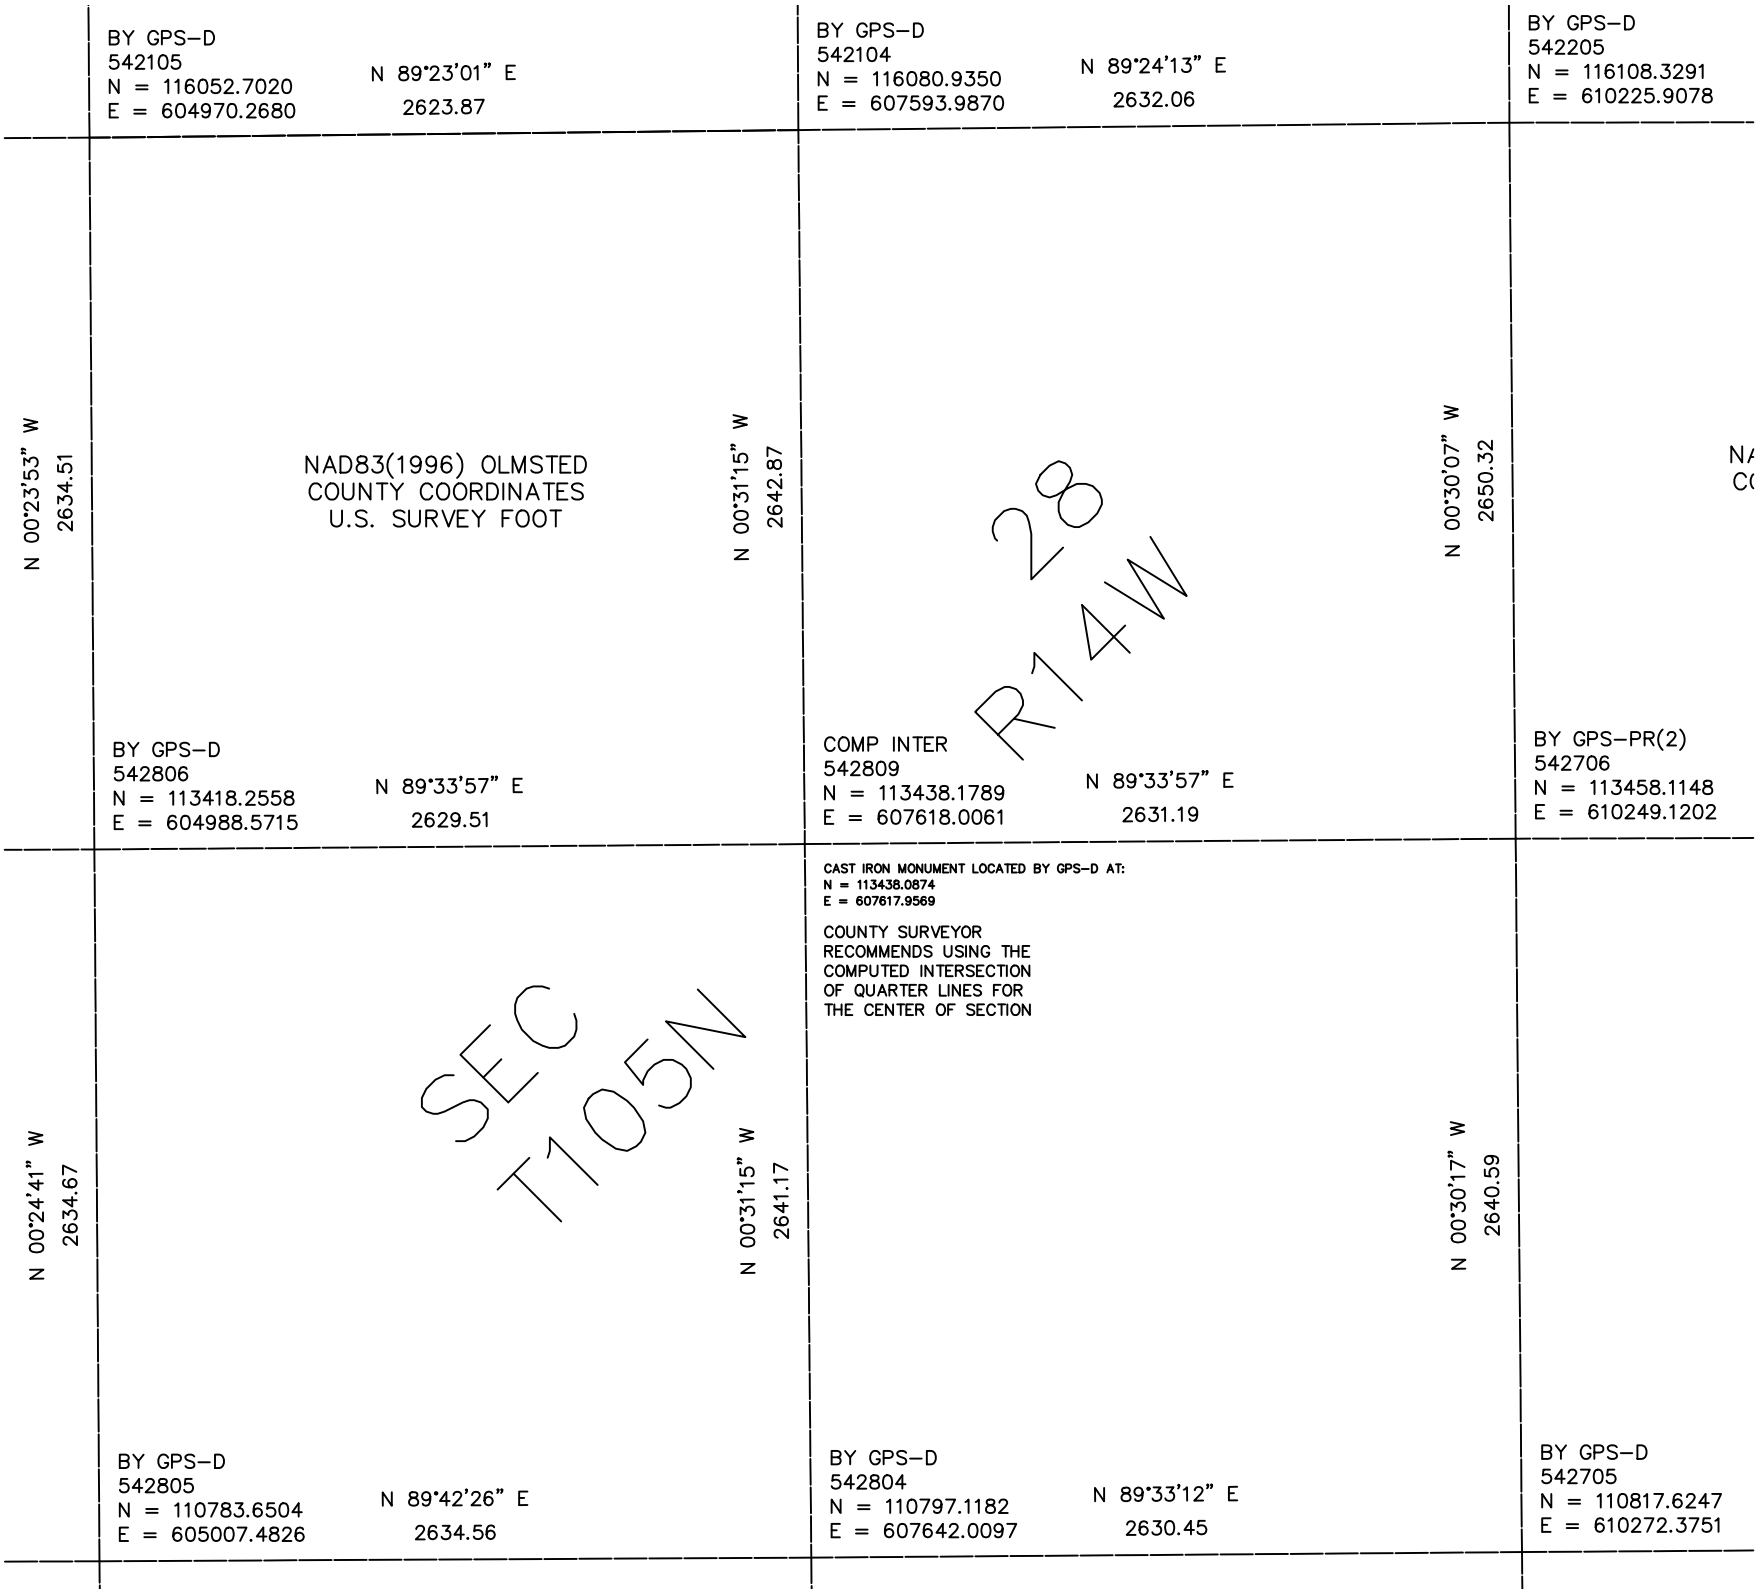

BY GPS–D
542105
N = 116052.7020
E = 604970.2680
N 89°23'01" E
2623.87
BY GPS–D
542104
N = 116080.9350
E = 607593.9870
N 89°24'13" E
2632.06
BY GPS–D
542205
N = 116108.3291
E = 610225.9078
N 00°23'53" W
2634.51
NAD83(1996) OLMSTED
COUNTY COORDINATES
U.S. SURVEY FOOT
N 00°31'15" W
2642.87
28
R14W
N 00°30'07" W
2650.32
BY GPS–D
542806
N = 113418.2558
E = 604988.5715
N 89°33'57" E
2629.51
COMP INTER
542809
N = 113438.1789
E = 607618.0061
N 89°33'57" E
2631.19
BY GPS–PR(2)
542706
N = 113458.1148
E = 610249.1202
CAST IRON MONUMENT LOCATED BY GPS–D AT:
N = 113438.0874
E = 607617.9569
COUNTY SURVEYOR
RECOMMENDS USING THE
COMPUTED INTERSECTION
OF QUARTER LINES FOR
THE CENTER OF SECTION
N 00°24'41" W
2634.67
SEC
T105N
N 00°31'15" W
2641.17
N 00°30'17" W
2640.59
BY GPS–D
542805
N = 110783.6504
E = 605007.4826
N 89°42'26" E
2634.56
BY GPS–D
542804
N = 110797.1182
E = 607642.0097
N 89°33'12" E
2630.45
BY GPS–D
542705
N = 110817.6247
E = 610272.3751