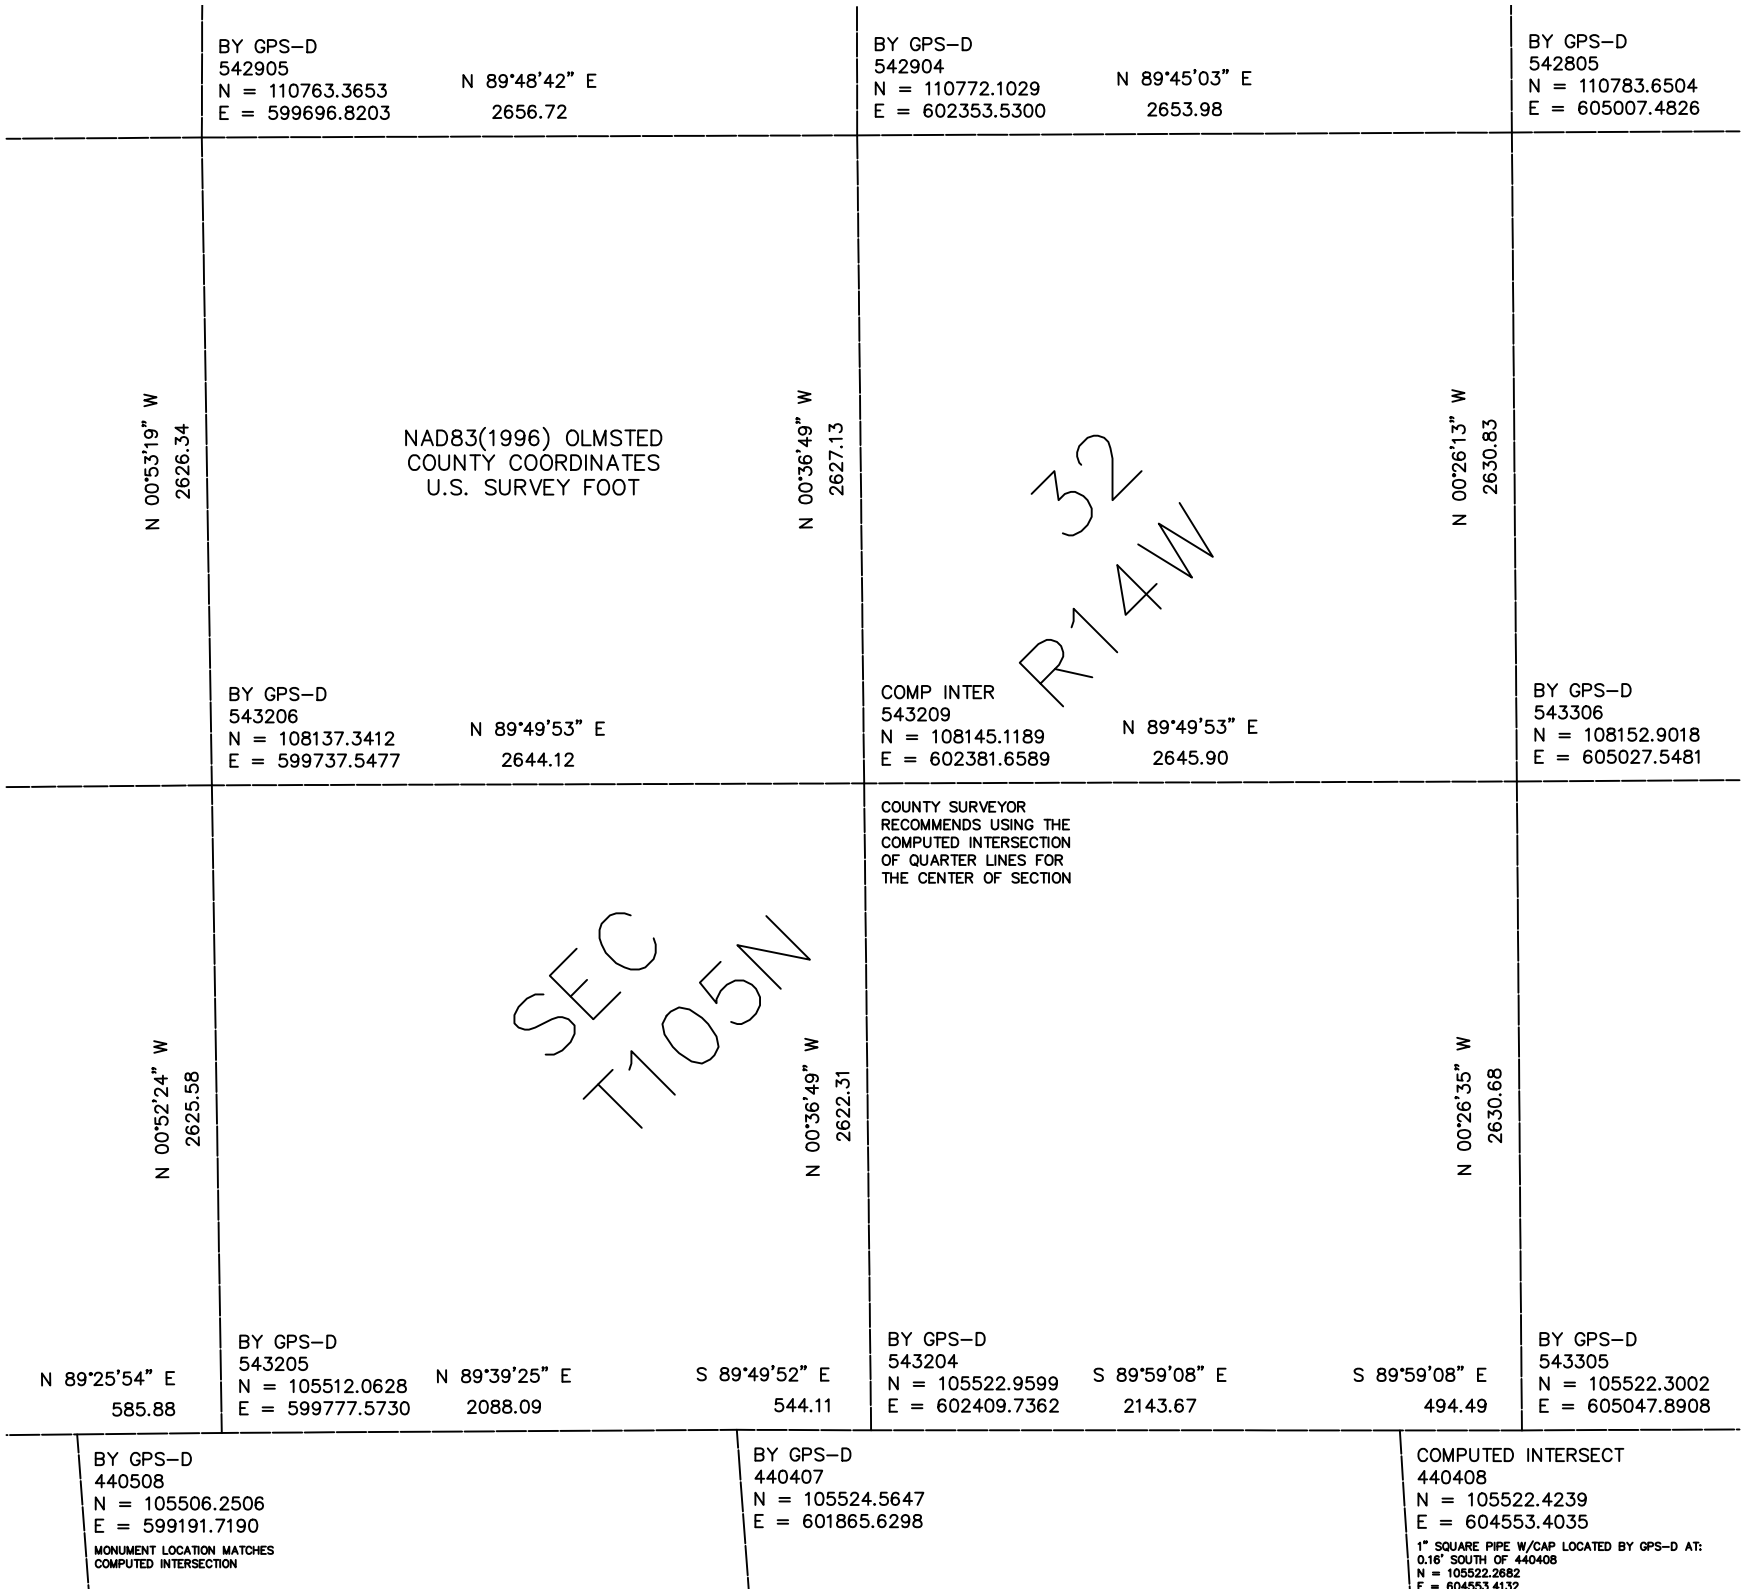

BY GPS–D
542905
N = 110763.3653
E = 599696.8203
N 89°48'42" E
2656.72
BY GPS–D
542904
N = 110772.1029
E = 602353.5300
N 89°45'03" E
2653.98
BY GPS–D
542805
N = 110783.6504
E = 605007.4826
N 00°53'19" W
2626.34
NAD83(1996) OLMSTED
COUNTY COORDINATES
U.S. SURVEY FOOT
N 00°36'49" W
2627.13
32
R14W
N 00°26'13" W
2630.83
BY GPS–D
543206
N = 108137.3412
E = 599737.5477
N 89°49'53" E
2644.12
COMP INTER
543209
N = 108145.1189
E = 602381.6589
N 89°49'53" E
2645.90
BY GPS–D
543306
N = 108152.9018
E = 605027.5481
COUNTY SURVEYOR
RECOMMENDS USING THE
COMPUTED INTERSECTION
OF QUARTER LINES FOR
THE CENTER OF SECTION
N 00°52'24" W
2625.58
SEC
T105N
N 00°36'49" W
2622.31
N 00°26'35" W
2630.68
N 89°25'54" E
585.88
BY GPS–D
543205
N = 105512.0628
E = 599777.5730
N 89°39'25" E
2088.09
S 89°49'52" E
544.11
BY GPS–D
543204
N = 105522.9599
E = 602409.7362
S 89°59'08" E
2143.67
S 89°59'08" E
494.49
BY GPS–D
543305
N = 105522.3002
E = 605047.8908
BY GPS–D
440508
N = 105506.2506
E = 599191.7190
MONUMENT LOCATION MATCHES
COMPUTED INTERSECTION
BY GPS–D
440407
N = 105524.5647
E = 601865.6298
COMPUTED INTERSECT
440408
N = 105522.4239
E = 604553.4035
1" SQUARE PIPE W/CAP LOCATED BY GPS–D AT:
0.16' SOUTH OF 440408
N = 105522.2682
E = 604553.4132