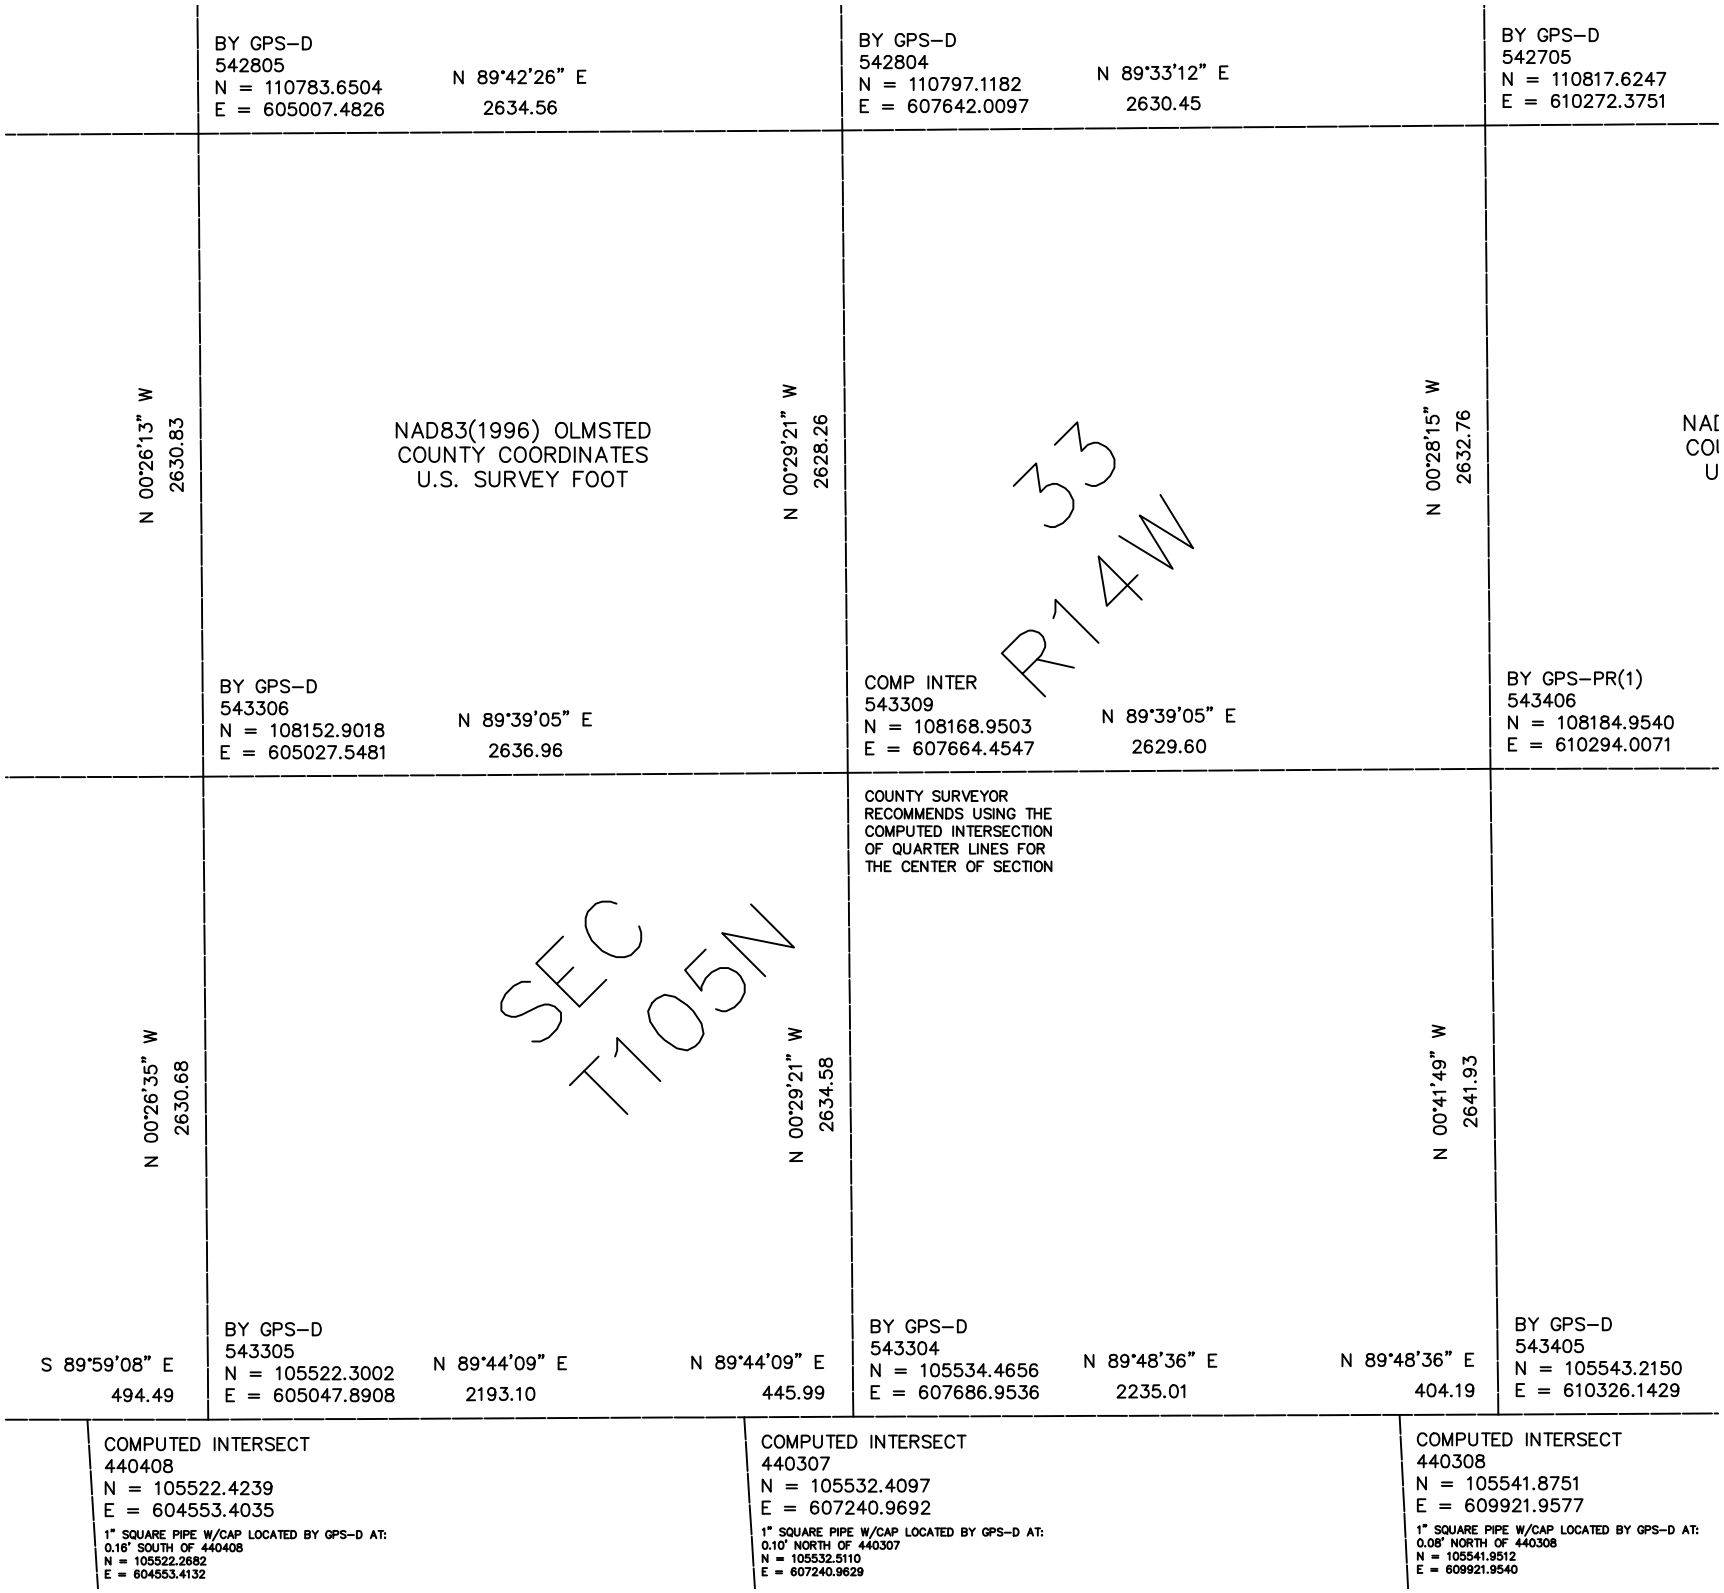

BY GPS–D
542805
N = 110783.6504
E = 605007.4826
N 89°42'26" E
2634.56
BY GPS–D
542804
N = 110797.1182
E = 607642.0097
N 89°33'12" E
2630.45
BY GPS–D
542705
N = 110817.6247
E = 610272.3751
N 00°26'13" W
2630.83
NAD83(1996) OLMSTED
COUNTY COORDINATES
U.S. SURVEY FOOT
N 00°29'21" W
2628.26
33
R14W
N 00°28'15" W
2632.76
NAD
COO
U
BY GPS–D
543306
N = 108152.9018
E = 605027.5481
N 89°39'05" E
2636.96
COMP INTER
543309
N = 108168.9503
E = 607664.4547
N 89°39'05" E
2629.60
BY GPS–PR(1)
543406
N = 108184.9540
E = 610294.0071
COUNTY SURVEYOR
RECOMMENDS USING THE
COMPUTED INTERSECTION
OF QUARTER LINES FOR
THE CENTER OF SECTION
N 00°26'35" W
2630.68
SEC
T105N
N 00°29'21" W
2634.58
N 00°41'49" W
2641.93
S 89°59'08" E
494.49
BY GPS–D
543305
N = 105522.3002
E = 605047.8908
N 89°44'09" E
2193.10
N 89°44'09" E
445.99
BY GPS–D
543304
N = 105534.4656
E = 607686.9536
N 89°48'36" E
2235.01
N 89°48'36" E
404.19
BY GPS–D
543405
N = 105543.2150
E = 610326.1429
COMPUTED INTERSECT
440408
N = 105522.4239
E = 604553.4035
1" SQUARE PIPE W/CAP LOCATED BY GPS–D AT:
0.16' SOUTH OF 440408
N = 105522.2682
E = 604553.4132
COMPUTED INTERSECT
440307
N = 105532.4097
E = 607240.9692
1" SQUARE PIPE W/CAP LOCATED BY GPS–D AT:
0.10' NORTH OF 440307
N = 105532.5110
E = 607240.9629
COMPUTED INTERSECT
440308
N = 105541.8751
E = 609921.9577
1" SQUARE PIPE W/CAP LOCATED BY GPS–D AT:
0.08' NORTH OF 440308
N = 105541.9512
E = 609921.9540