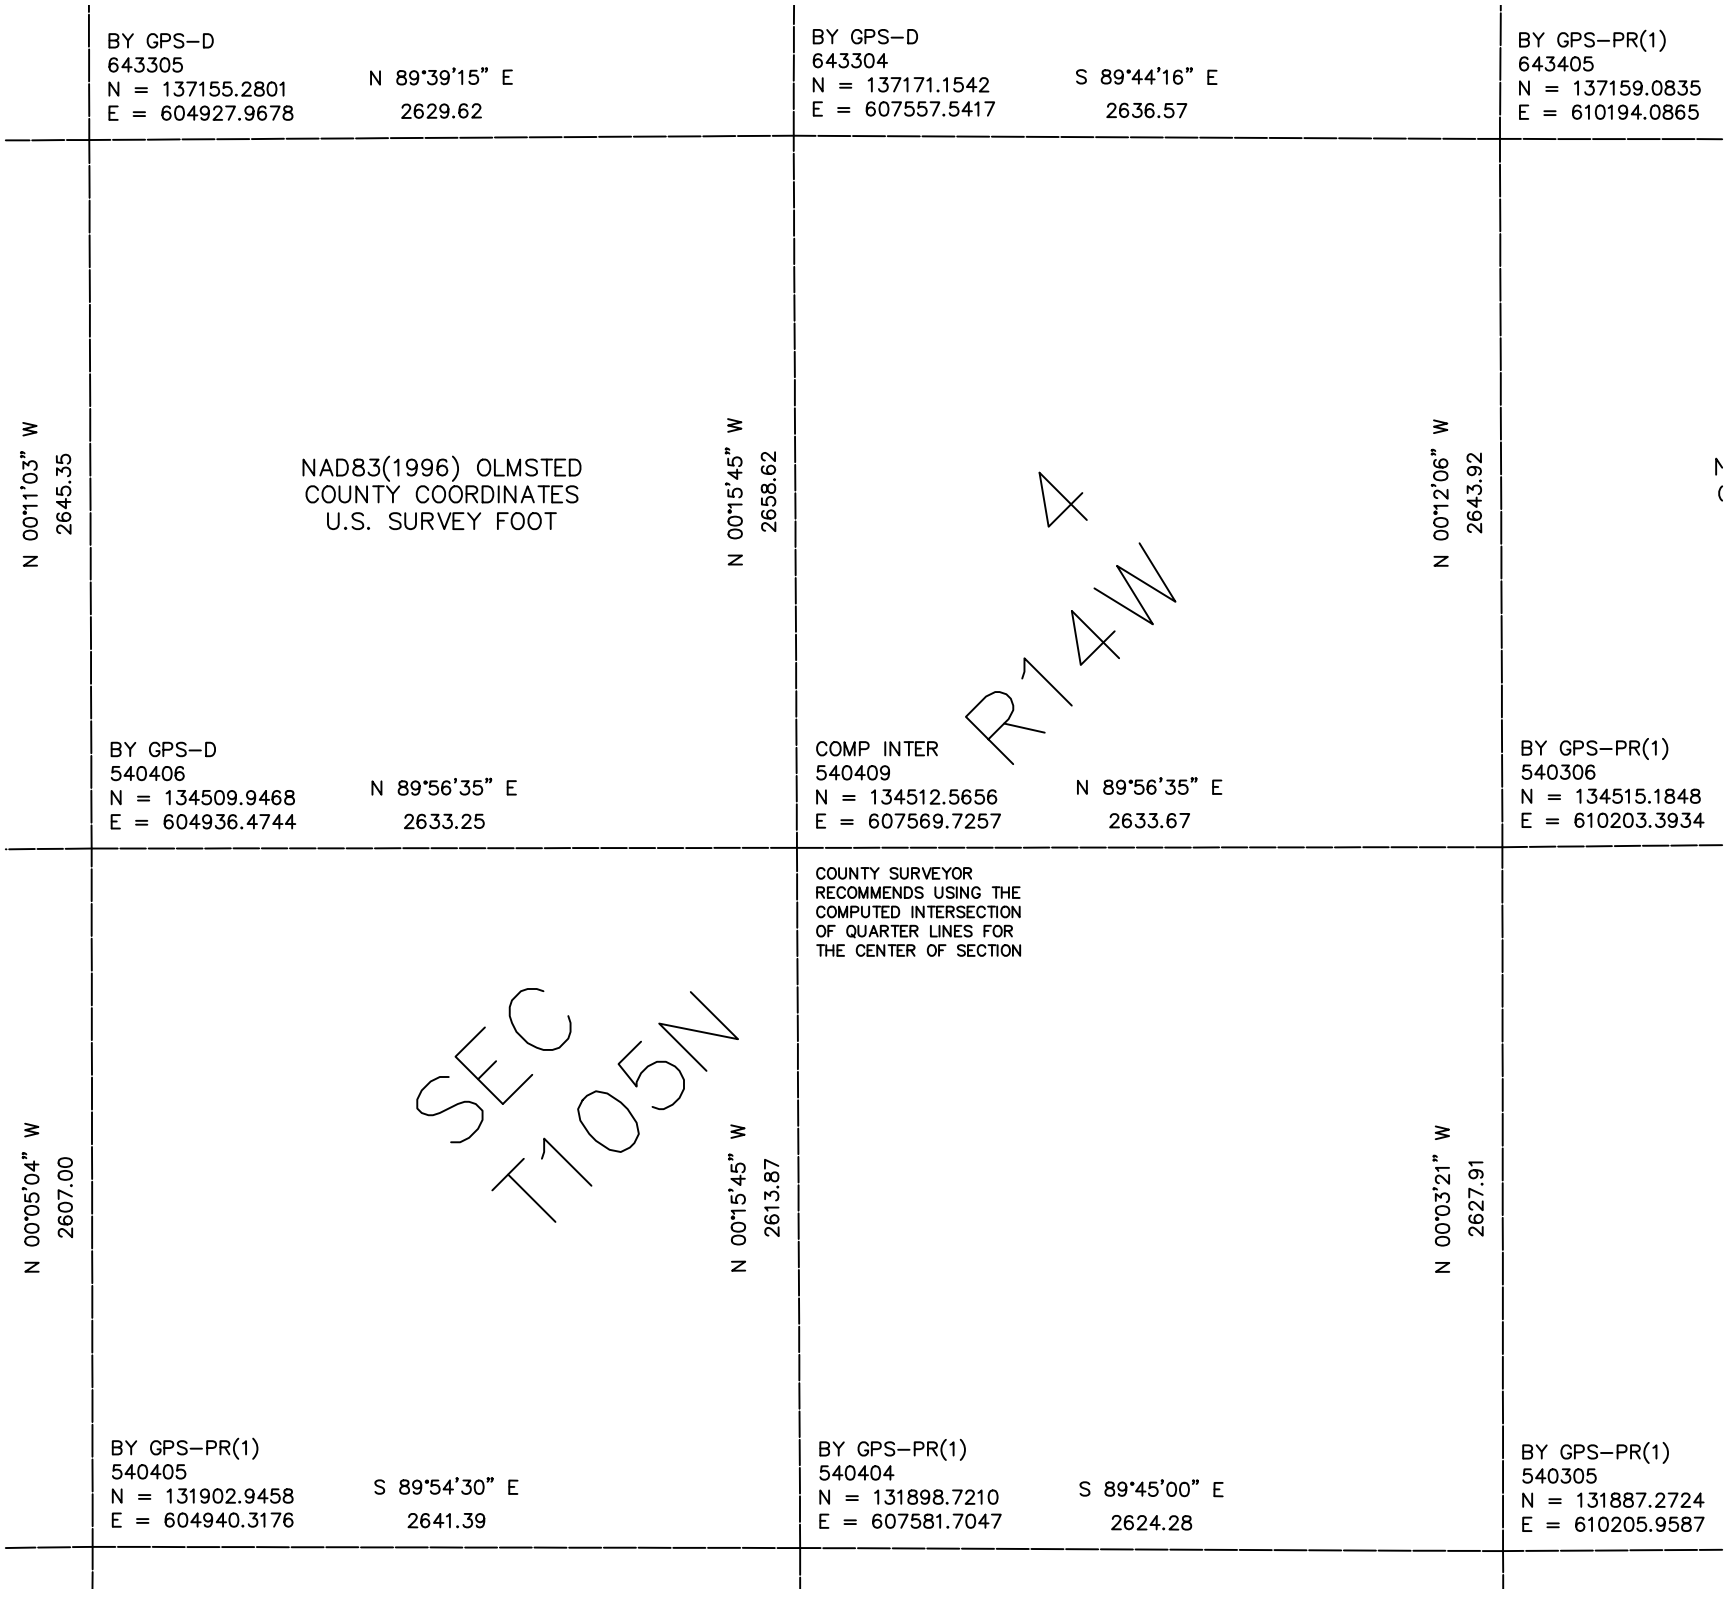

BY GPS–D
643305
N = 137155.2801
E = 604927.9678
N 89°39'15" E
2629.62
BY GPS–D
643304
N = 137171.1542
E = 607557.5417
S 89°44'16" E
2636.57
BY GPS–PR(1)
643405
N = 137159.0835
E = 610194.0865
N 00°11'03" W
2645.35
NAD83(1996) OLMSTED
COUNTY COORDINATES
U.S. SURVEY FOOT
N 00°15'45" W
2658.62
N 00°12'06" W
2643.92
4
R14W
BY GPS–D
540406
N = 134509.9468
E = 604936.4744
N 89°56'35" E
2633.25
COMP INTER
540409
N = 134512.5656
E = 607569.7257
N 89°56'35" E
2633.67
BY GPS–PR(1)
540306
N = 134515.1848
E = 610203.3934
COUNTY SURVEYOR
RECOMMENDS USING THE
COMPUTED INTERSECTION
OF QUARTER LINES FOR
THE CENTER OF SECTION
N 00°05'04" W
2607.00
SEC
T105N
N 00°15'45" W
2613.87
N 00°03'21" W
2627.91
BY GPS–PR(1)
540405
N = 131902.9458
E = 604940.3176
S 89°54'30" E
2641.39
BY GPS–PR(1)
540404
N = 131898.7210
E = 607581.7047
S 89°45'00" E
2624.28
BY GPS–PR(1)
540305
N = 131887.2724
E = 610205.9587