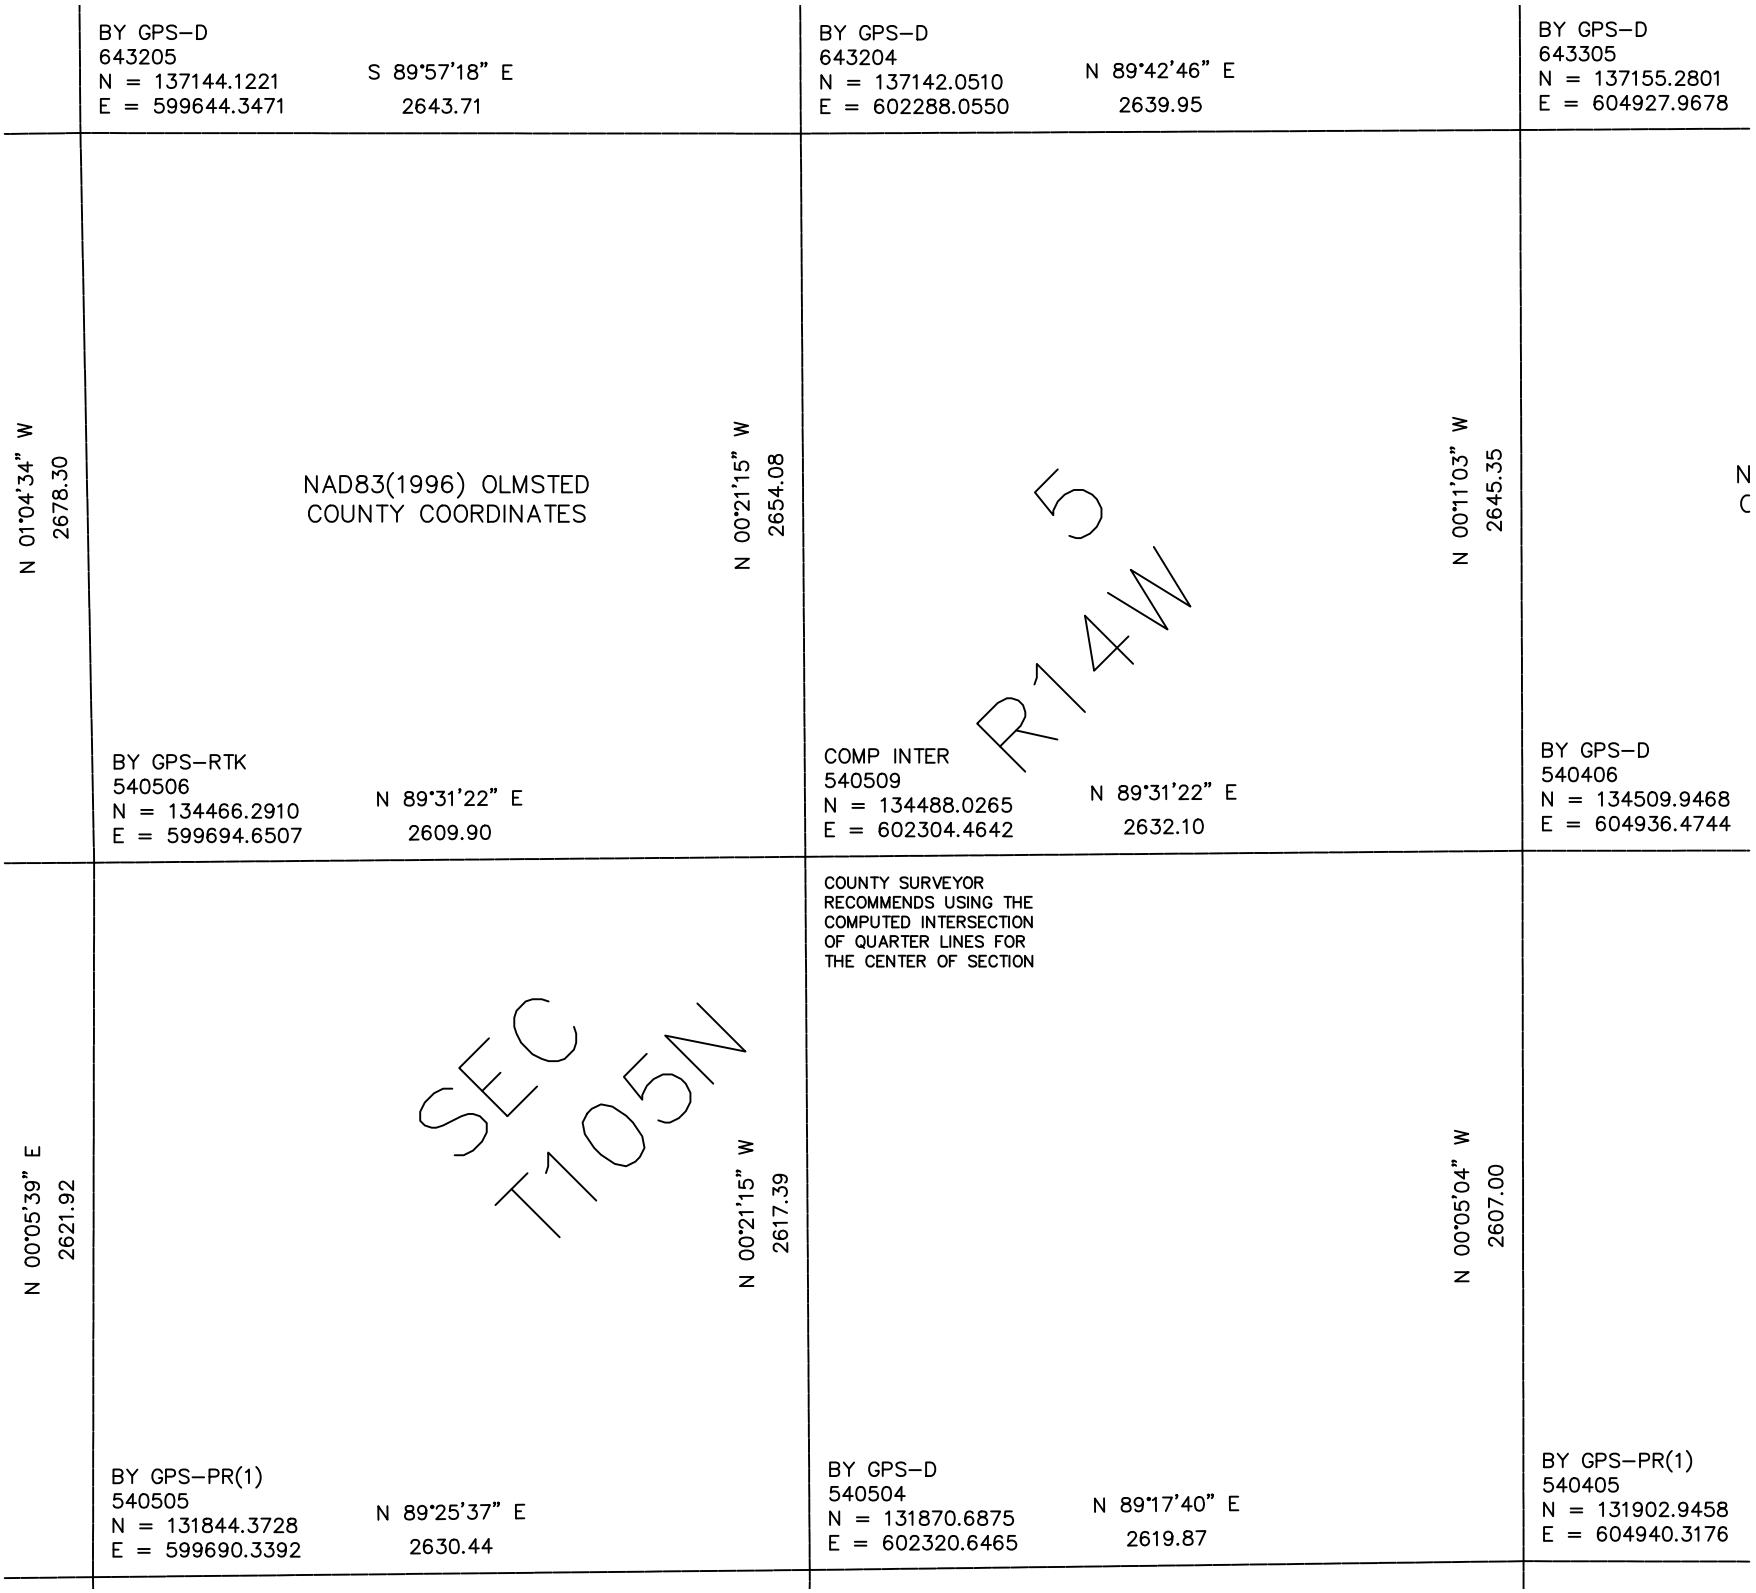

BY GPS–D
643205
N = 137144.1221
E = 599644.3471
S 89°57'18" E
2643.71
BY GPS–D
643204
N = 137142.0510
E = 602288.0550
N 89°42'46" E
2639.95
BY GPS–D
643305
N = 137155.2801
E = 604927.9678
N 01°04'34" W
2678.30
NAD83(1996) OLMSTED
COUNTY COORDINATES
N 00°21'15" W
2654.08
N 00°11'03" W
2645.35
5
R14W
BY GPS–RTK
540506
N = 134466.2910
E = 599694.6507
N 89°31'22" E
2609.90
COMP INTER
540509
N = 134488.0265
E = 602304.4642
N 89°31'22" E
2632.10
BY GPS–D
540406
N = 134509.9468
E = 604936.4744
COUNTY SURVEYOR
RECOMMENDS USING THE
COMPUTED INTERSECTION
OF QUARTER LINES FOR
THE CENTER OF SECTION
N 00°05'39" E
2621.92
SEC
T105N
N 00°21'15" W
2617.39
N 00°05'04" W
2607.00
BY GPS–PR(1)
540505
N = 131844.3728
E = 599690.3392
N 89°25'37" E
2630.44
BY GPS–D
540504
N = 131870.6875
E = 602320.6465
N 89°17'40" E
2619.87
BY GPS–PR(1)
540405
N = 131902.9458
E = 604940.3176