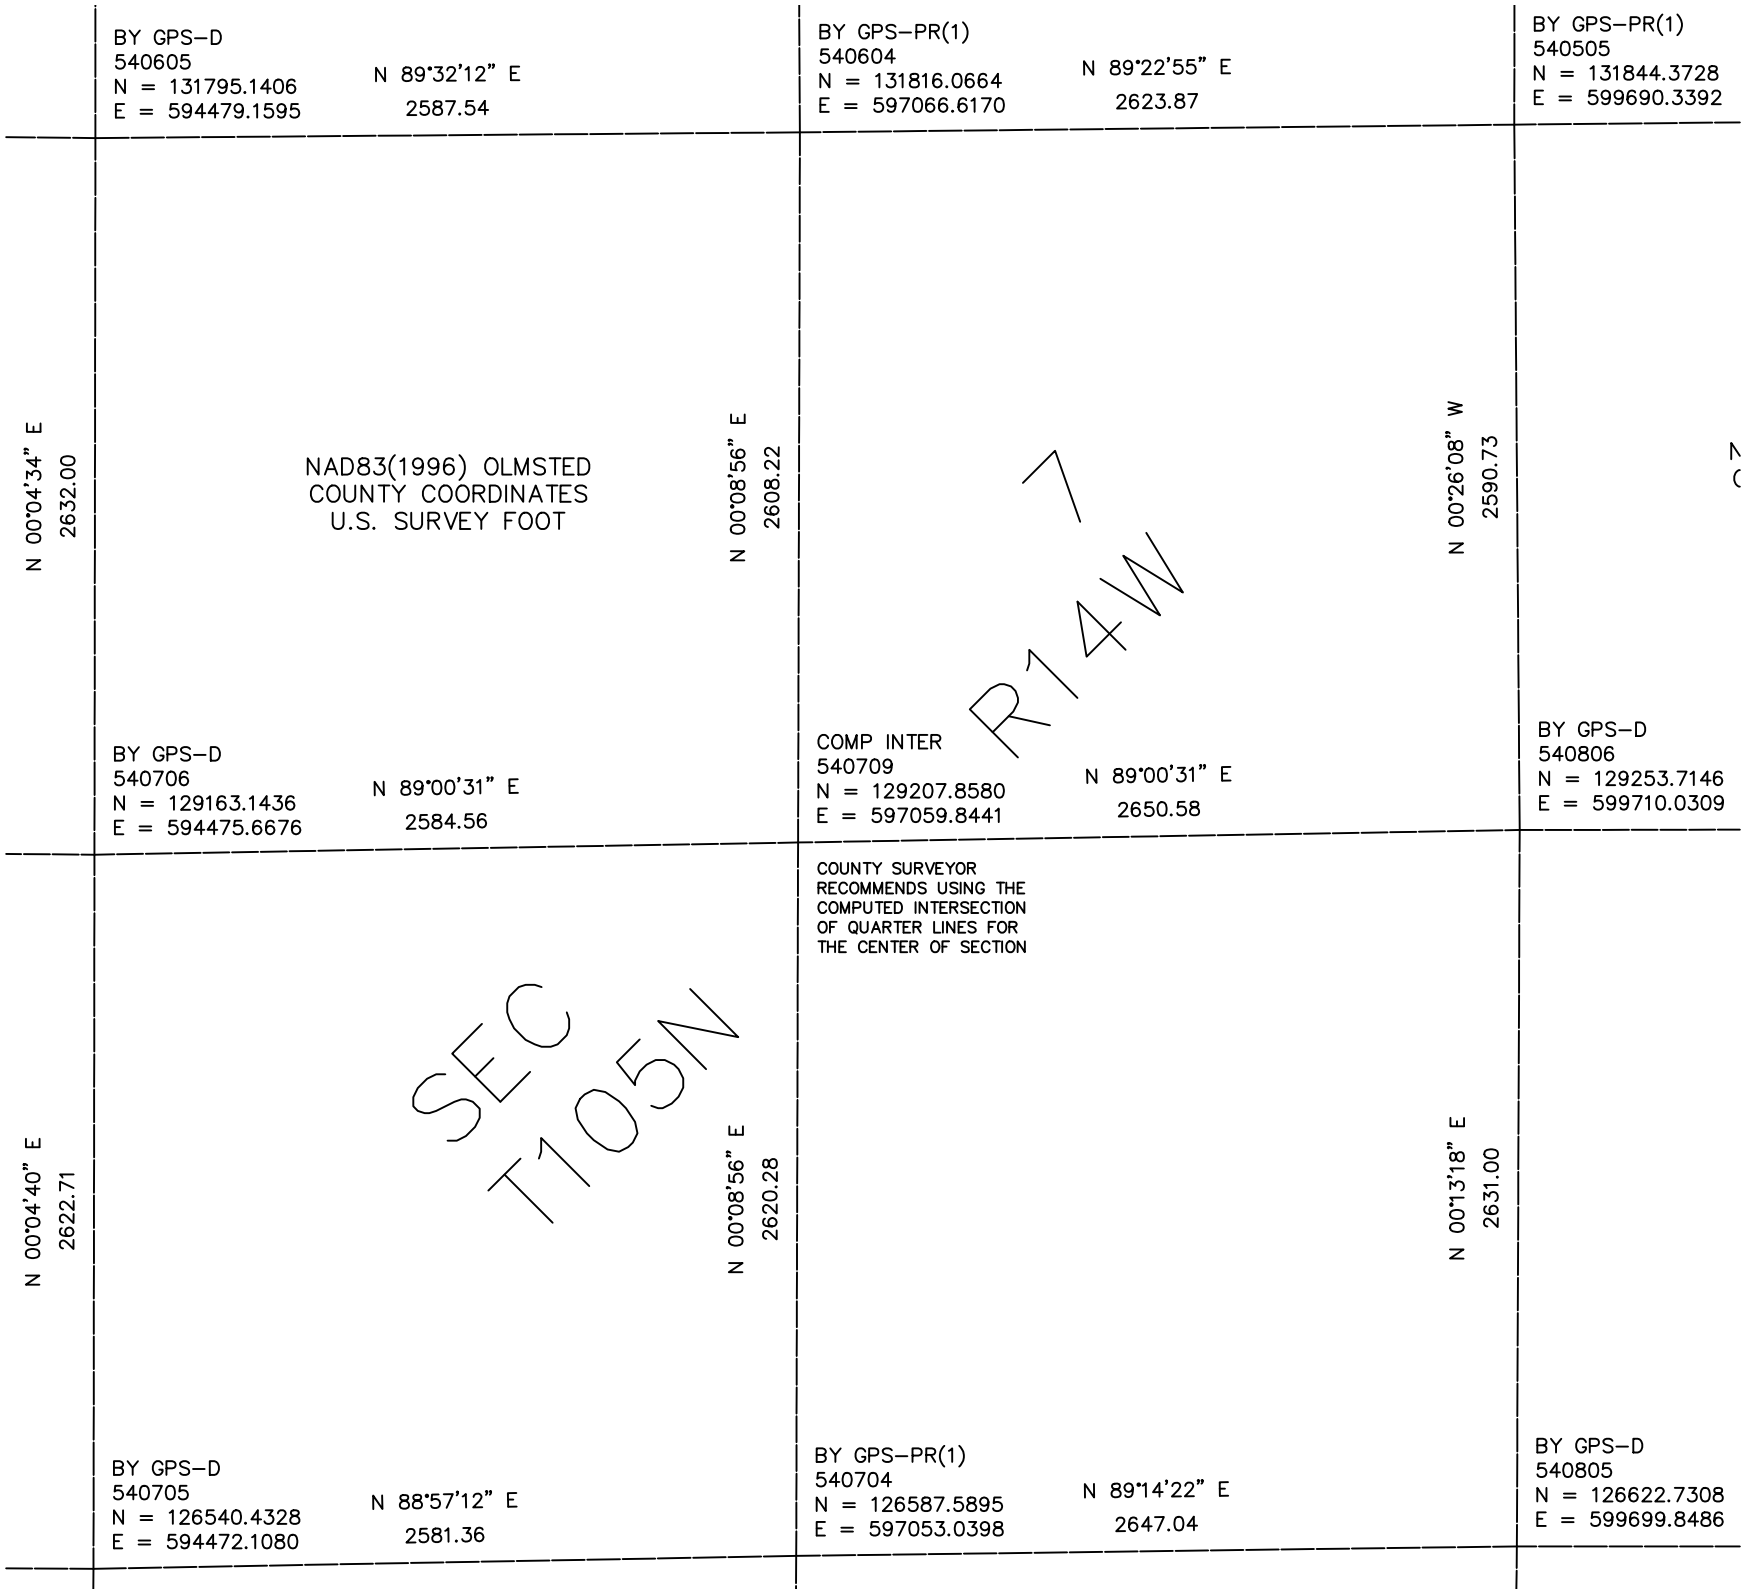

BY GPS–D
540605
N = 131795.1406
E = 594479.1595
N 89°32'12" E
2587.54
BY GPS–PR(1)
540604
N = 131816.0664
E = 597066.6170
N 89°22'55" E
2623.87
BY GPS–PR(1)
540505
N = 131844.3728
E = 599690.3392
N 00°04'34" E
2632.00
NAD83(1996) OLMSTED
COUNTY COORDINATES
U.S. SURVEY FOOT
N 00°08'56" E
2608.22
N 00°26'08" W
2590.73
7
R14W
BY GPS–D
540706
N = 129163.1436
E = 594475.6676
N 89°00'31" E
2584.56
COMP INTER
540709
N = 129207.8580
E = 597059.8441
N 89°00'31" E
2650.58
BY GPS–D
540806
N = 129253.7146
E = 599710.0309
COUNTY SURVEYOR
RECOMMENDS USING THE
COMPUTED INTERSECTION
OF QUARTER LINES FOR
THE CENTER OF SECTION
N 00°04'40" E
2622.71
SEC
T105N
N 00°08'56" E
2620.28
N 00°13'18" E
2631.00
BY GPS–D
540705
N = 126540.4328
E = 594472.1080
N 88°57'12" E
2581.36
BY GPS–PR(1)
540704
N = 126587.5895
E = 597053.0398
N 89°14'22" E
2647.04
BY GPS–D
540805
N = 126622.7308
E = 599699.8486