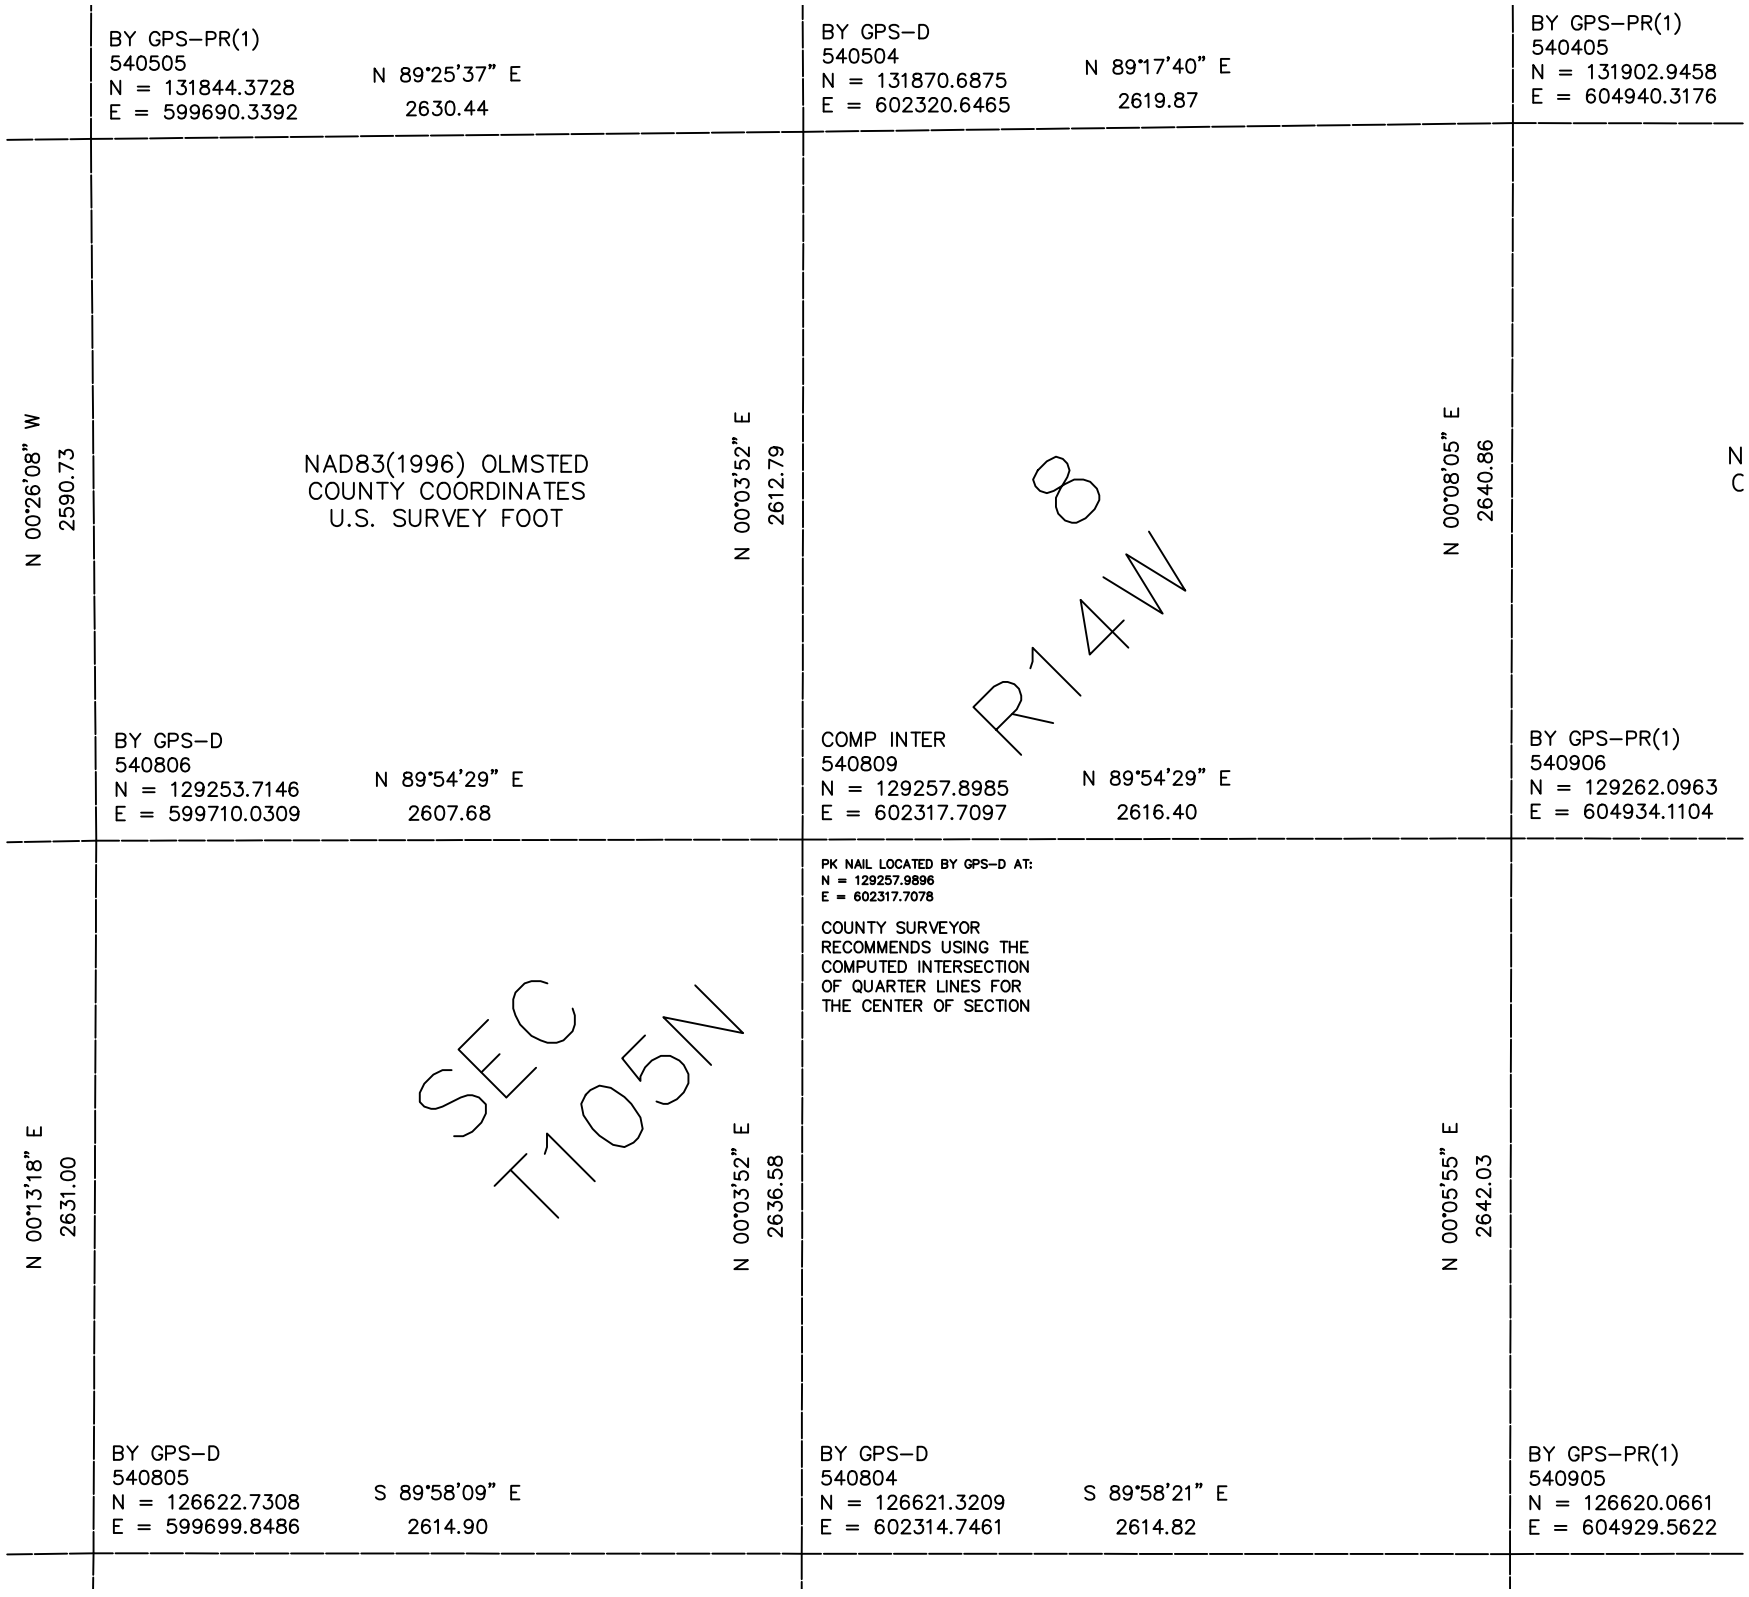

BY GPS–PR(1)
540505
N = 131844.3728
E = 599690.3392
N 89°25'37" E
2630.44
BY GPS–D
540504
N = 131870.6875
E = 602320.6465
N 89°17'40" E
2619.87
BY GPS–PR(1)
540405
N = 131902.9458
E = 604940.3176
N 00°26'08" W
2590.73
NAD83(1996) OLMSTED
COUNTY COORDINATES
U.S. SURVEY FOOT
N 00°03'52" E
2612.79
N 00°08'05" E
2640.86
R14W
8
N
C
BY GPS–D
540806
N = 129253.7146
E = 599710.0309
N 89°54'29" E
2607.68
COMP INTER
540809
N = 129257.8985
E = 602317.7097
N 89°54'29" E
2616.40
BY GPS–PR(1)
540906
N = 129262.0963
E = 604934.1104
PK NAIL LOCATED BY GPS–D AT:
N = 129257.9896
E = 602317.7078
COUNTY SURVEYOR
RECOMMENDS USING THE
COMPUTED INTERSECTION
OF QUARTER LINES FOR
THE CENTER OF SECTION
N 00°13'18" E
2631.00
SEC
T105N
N 00°03'52" E
2636.58
N 00°05'55" E
2642.03
BY GPS–D
540805
N = 126622.7308
E = 599699.8486
S 89°58'09" E
2614.90
BY GPS–D
540804
N = 126621.3209
E = 602314.7461
S 89°58'21" E
2614.82
BY GPS–PR(1)
540905
N = 126620.0661
E = 604929.5622