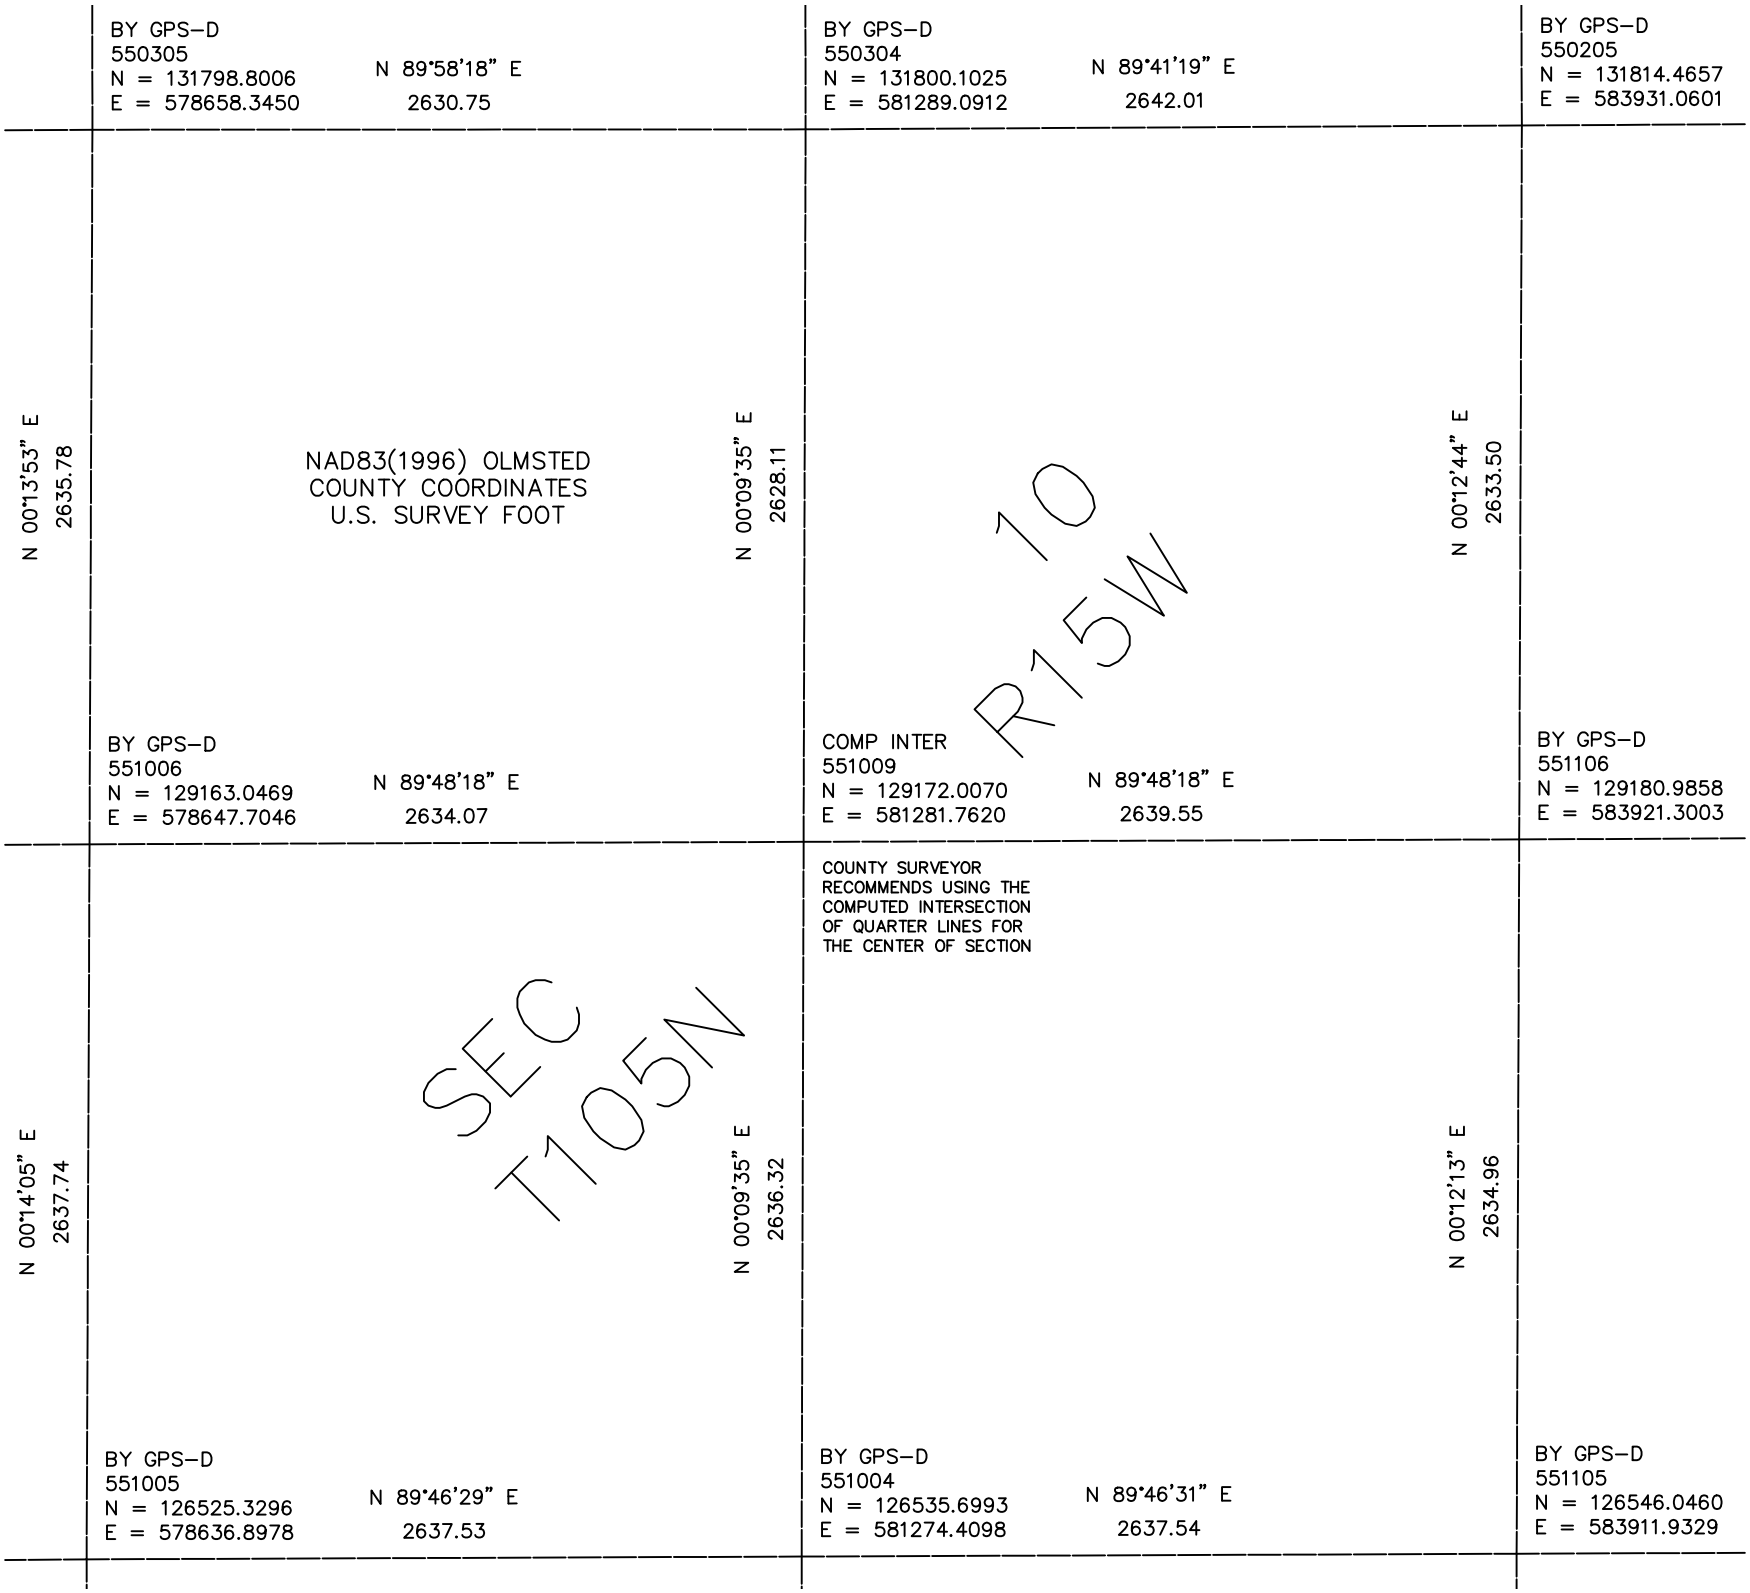

BY GPS–D
550305
N = 131798.8006
E = 578658.3450
N 89°58'18" E
2630.75
BY GPS–D
550304
N = 131800.1025
E = 581289.0912
N 89°41'19" E
2642.01
BY GPS–D
550205
N = 131814.4657
E = 583931.0601
N 00°13'53" E
2635.78
NAD83(1996) OLMSTED
COUNTY COORDINATES
U.S. SURVEY FOOT
N 00°09'35" E
2628.11
10
R15W
N 00°12'44" E
2633.50
BY GPS–D
551006
N = 129163.0469
E = 578647.7046
N 89°48'18" E
2634.07
COMP INTER
551009
N = 129172.0070
E = 581281.7620
N 89°48'18" E
2639.55
BY GPS–D
551106
N = 129180.9858
E = 583921.3003
COUNTY SURVEYOR
RECOMMENDS USING THE
COMPUTED INTERSECTION
OF QUARTER LINES FOR
THE CENTER OF SECTION
N 00°14'05" E
2637.74
SEC
T105N
N 00°09'35" E
2636.32
N 00°12'13" E
2634.96
BY GPS–D
551005
N = 126525.3296
E = 578636.8978
N 89°46'29" E
2637.53
BY GPS–D
551004
N = 126535.6993
E = 581274.4098
N 89°46'31" E
2637.54
BY GPS–D
551105
N = 126546.0460
E = 583911.9329