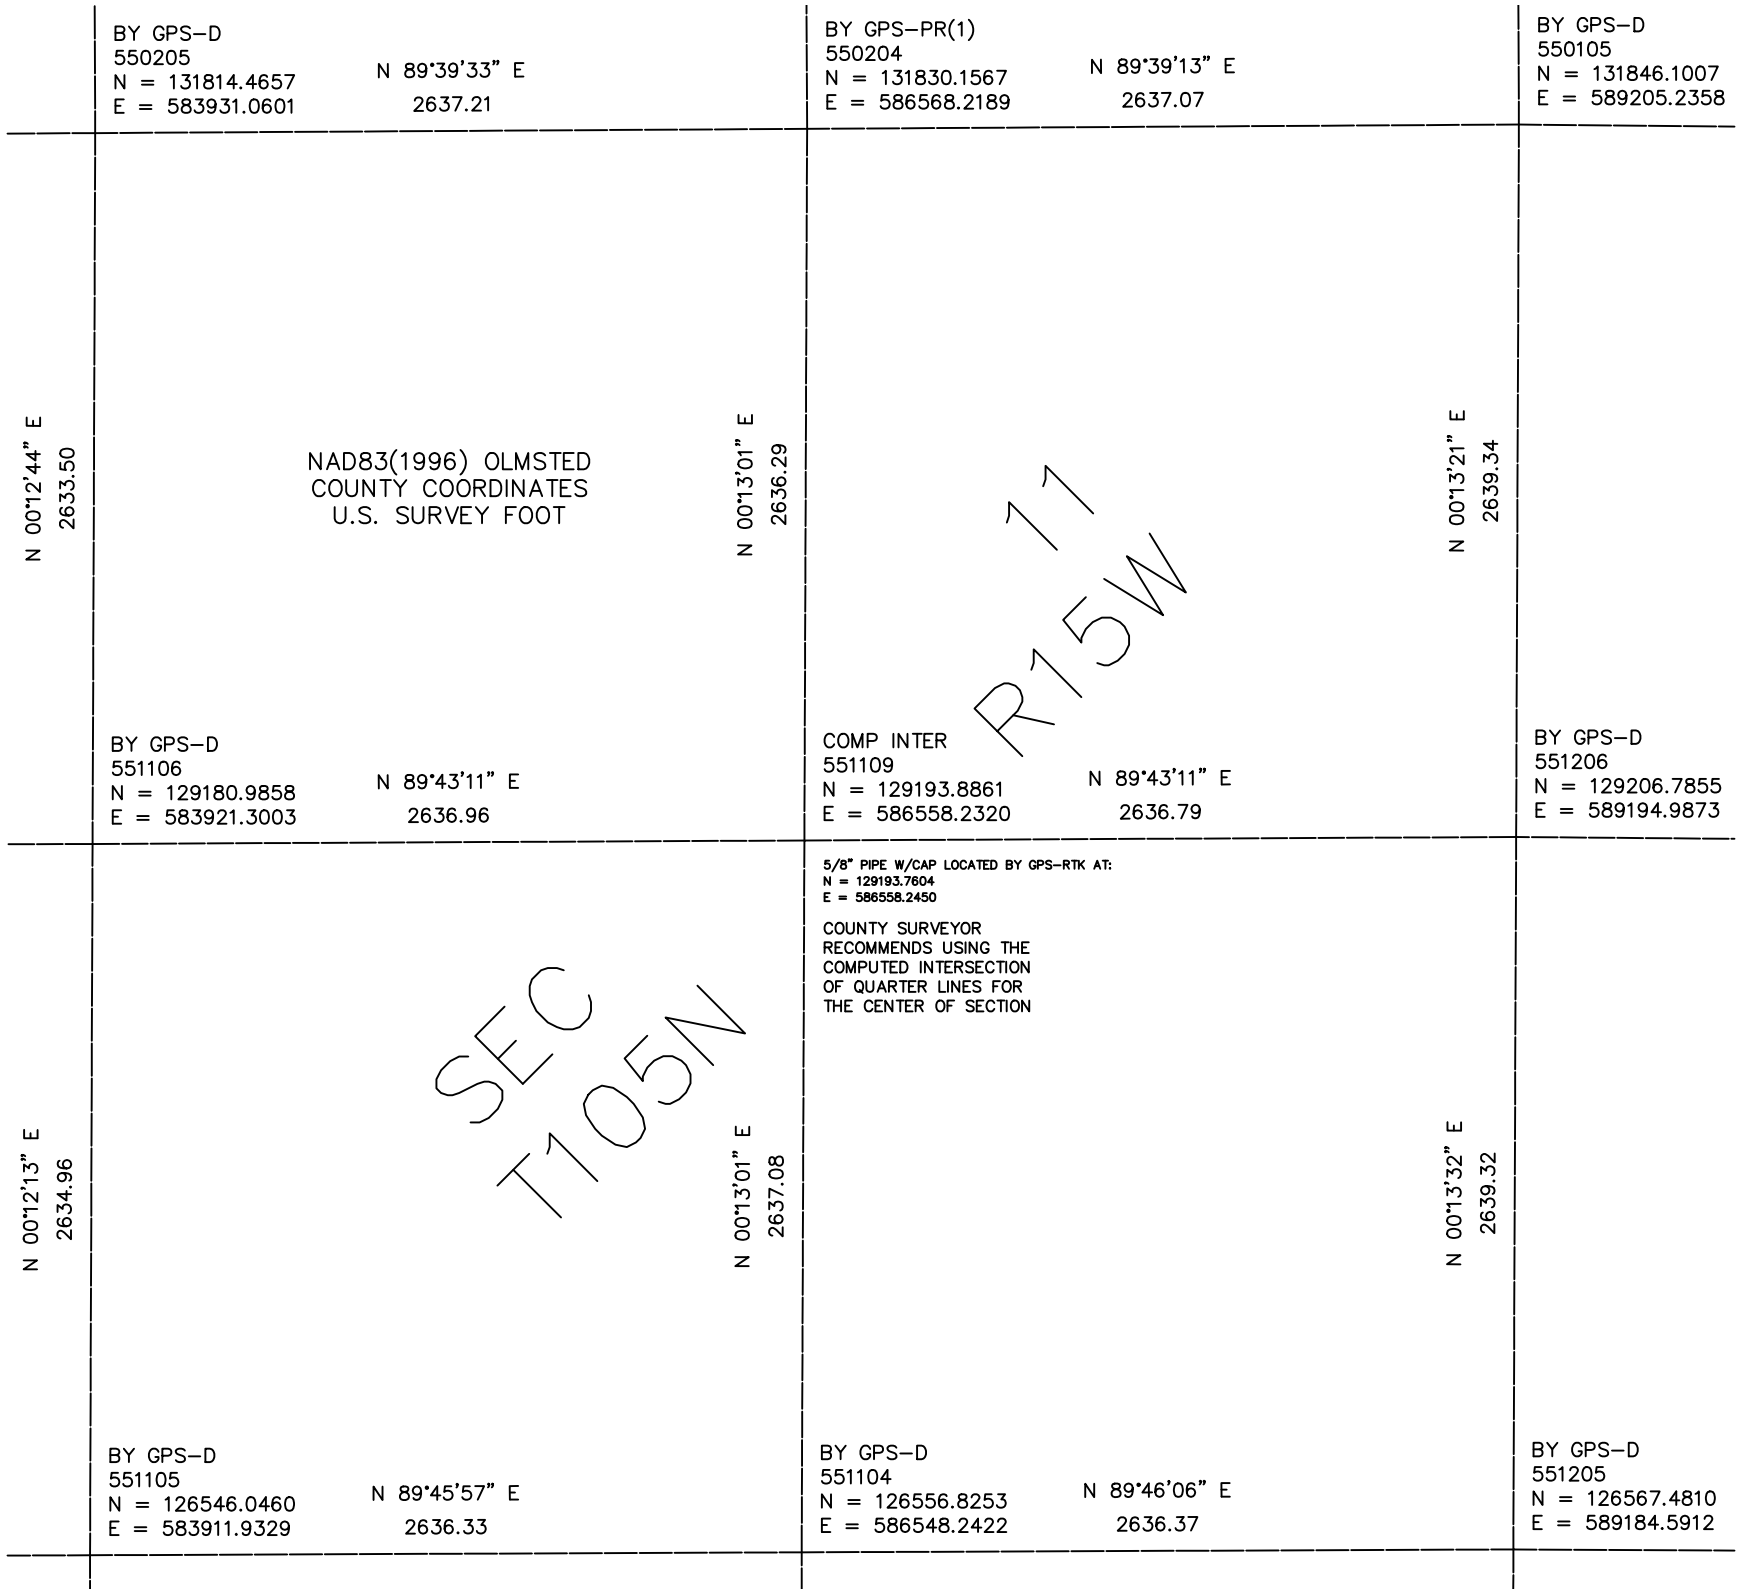

BY GPS–D
550205
N = 131814.4657
E = 583931.0601
N 89°39'33" E
2637.21
BY GPS–PR(1)
550204
N = 131830.1567
E = 586568.2189
N 89°39'13" E
2637.07
BY GPS–D
550105
N = 131846.1007
E = 589205.2358
N 00°12'44" E
2633.50
NAD83(1996) OLMSTED
COUNTY COORDINATES
U.S. SURVEY FOOT
N 00°13'01" E
2636.29
11
R15W
N 00°13'21" E
2639.34
BY GPS–D
551106
N = 129180.9858
E = 583921.3003
N 89°43'11" E
2636.96
COMP INTER
551109
N = 129193.8861
E = 586558.2320
N 89°43'11" E
2636.79
BY GPS–D
551206
N = 129206.7855
E = 589194.9873
5/8" PIPE W/CAP LOCATED BY GPS–RTK AT:
N = 129193.7604
E = 586558.2450
COUNTY SURVEYOR
RECOMMENDS USING THE
COMPUTED INTERSECTION
OF QUARTER LINES FOR
THE CENTER OF SECTION
N 00°12'13" E
2634.96
SEC
T105N
N 00°13'01" E
2637.08
N 00°13'32" E
2639.32
BY GPS–D
551105
N = 126546.0460
E = 583911.9329
N 89°45'57" E
2636.33
BY GPS–D
551104
N = 126556.8253
E = 586548.2422
N 89°46'06" E
2636.37
BY GPS–D
551205
N = 126567.4810
E = 589184.5912