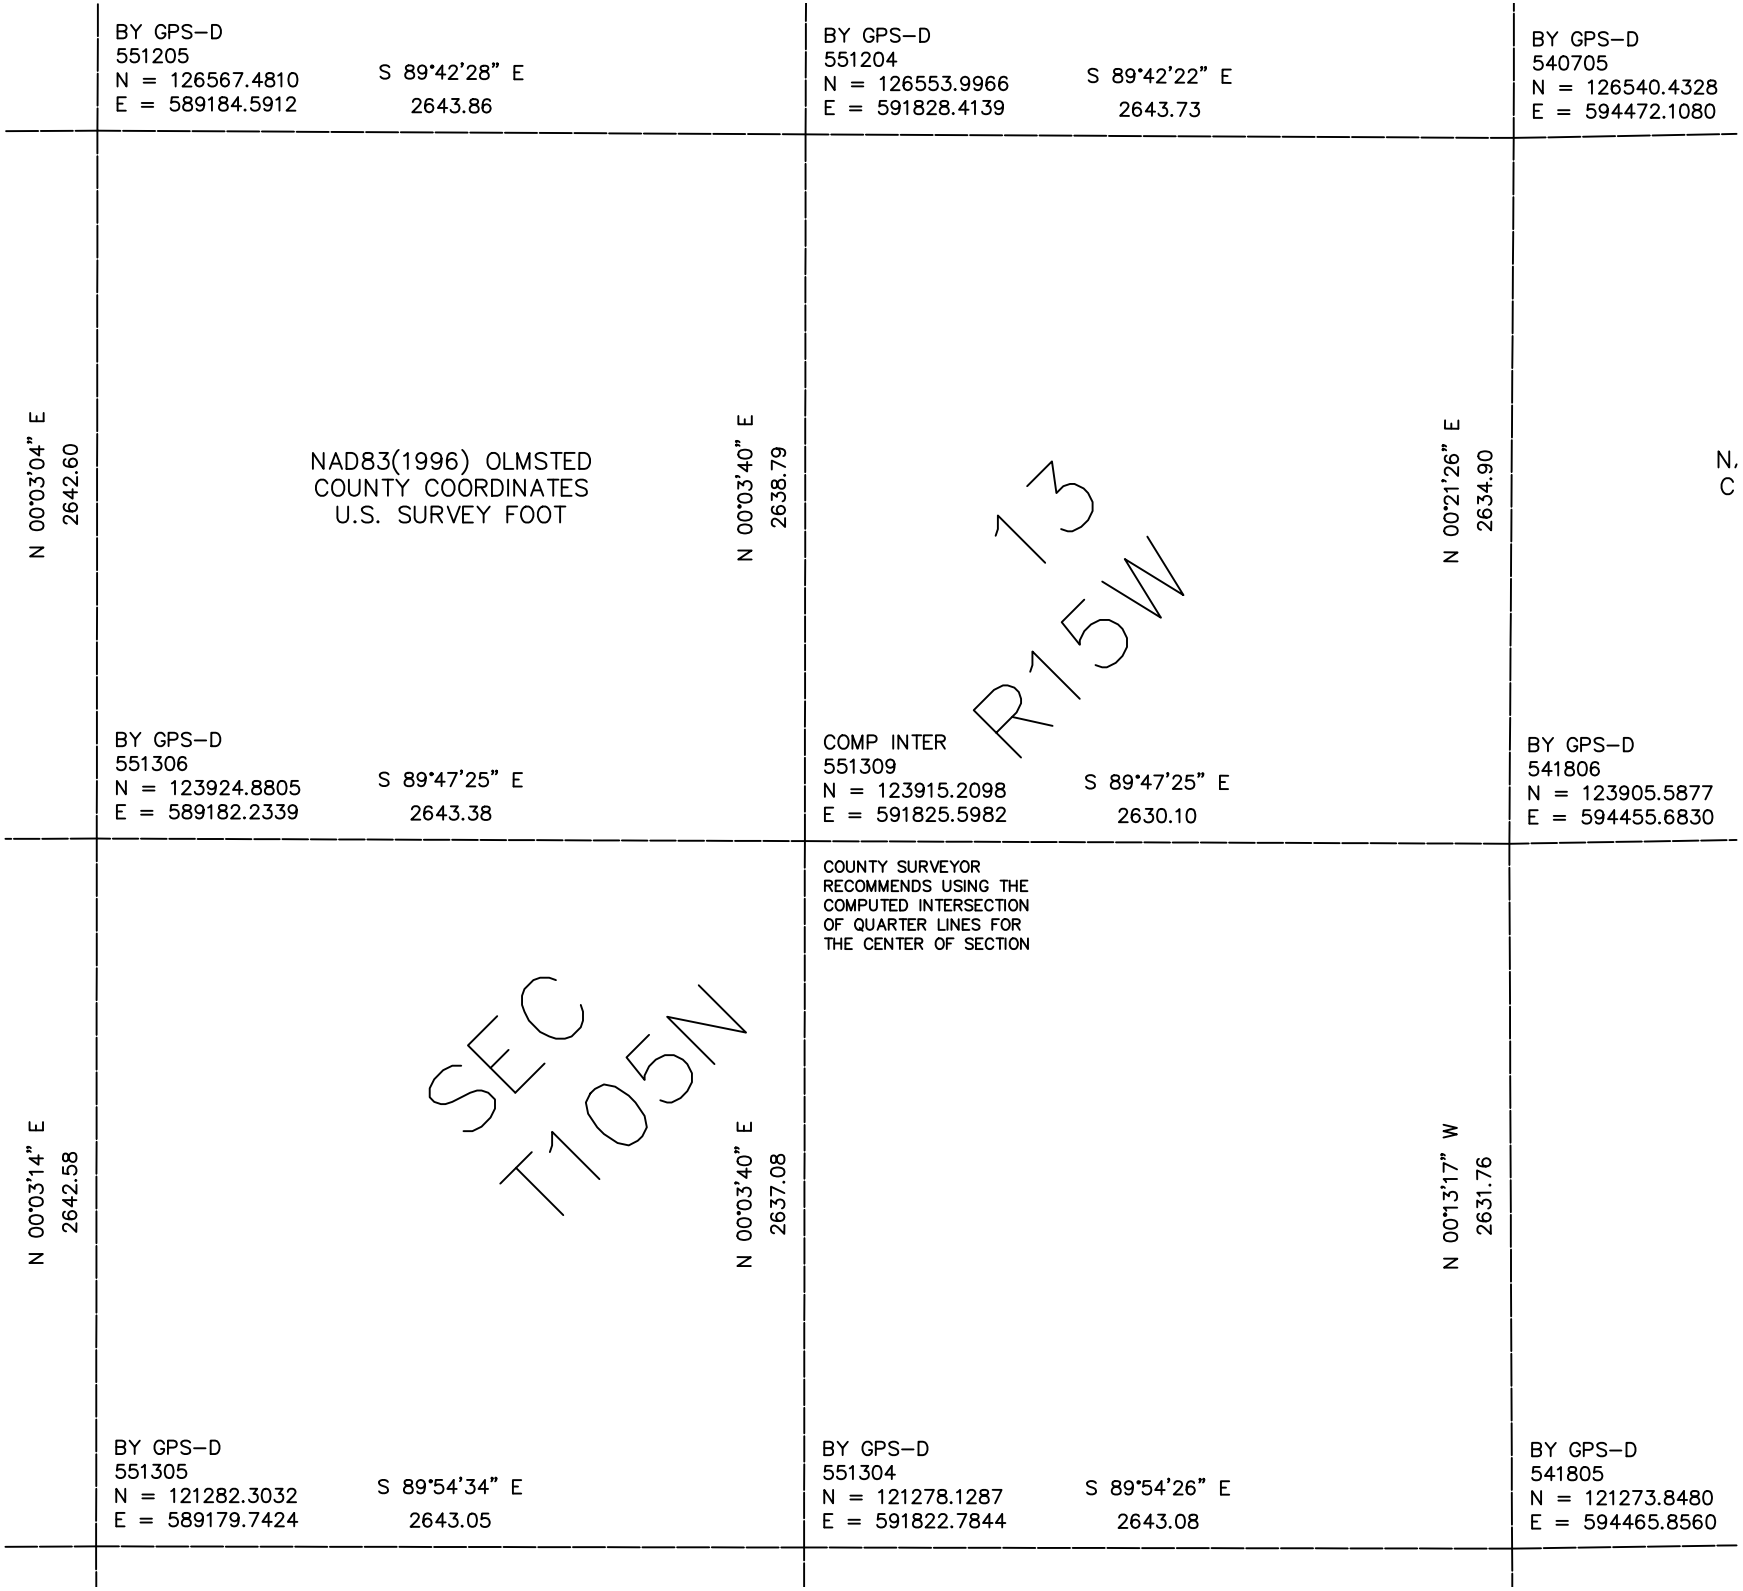

BY GPS–D
551205
N = 126567.4810
E = 589184.5912
S 89°42'28" E
2643.86
BY GPS–D
551204
N = 126553.9966
E = 591828.4139
S 89°42'22" E
2643.73
BY GPS–D
540705
N = 126540.4328
E = 594472.1080
N 00°03'04" E
2642.60
NAD83(1996) OLMSTED
COUNTY COORDINATES
U.S. SURVEY FOOT
N 00°03'40" E
2638.79
13
R15W
N 00°21'26" E
2634.90
N,
C
BY GPS–D
551306
N = 123924.8805
E = 589182.2339
S 89°47'25" E
2643.38
COMP INTER
551309
N = 123915.2098
E = 591825.5982
S 89°47'25" E
2630.10
BY GPS–D
541806
N = 123905.5877
E = 594455.6830
COUNTY SURVEYOR
RECOMMENDS USING THE
COMPUTED INTERSECTION
OF QUARTER LINES FOR
THE CENTER OF SECTION
N 00°03'14" E
2642.58
SEC
T105N
N 00°03'40" E
2637.08
N 00°13'17" W
2631.76
BY GPS–D
551305
N = 121282.3032
E = 589179.7424
S 89°54'34" E
2643.05
BY GPS–D
551304
N = 121278.1287
E = 591822.7844
S 89°54'26" E
2643.08
BY GPS–D
541805
N = 121273.8480
E = 594465.8560