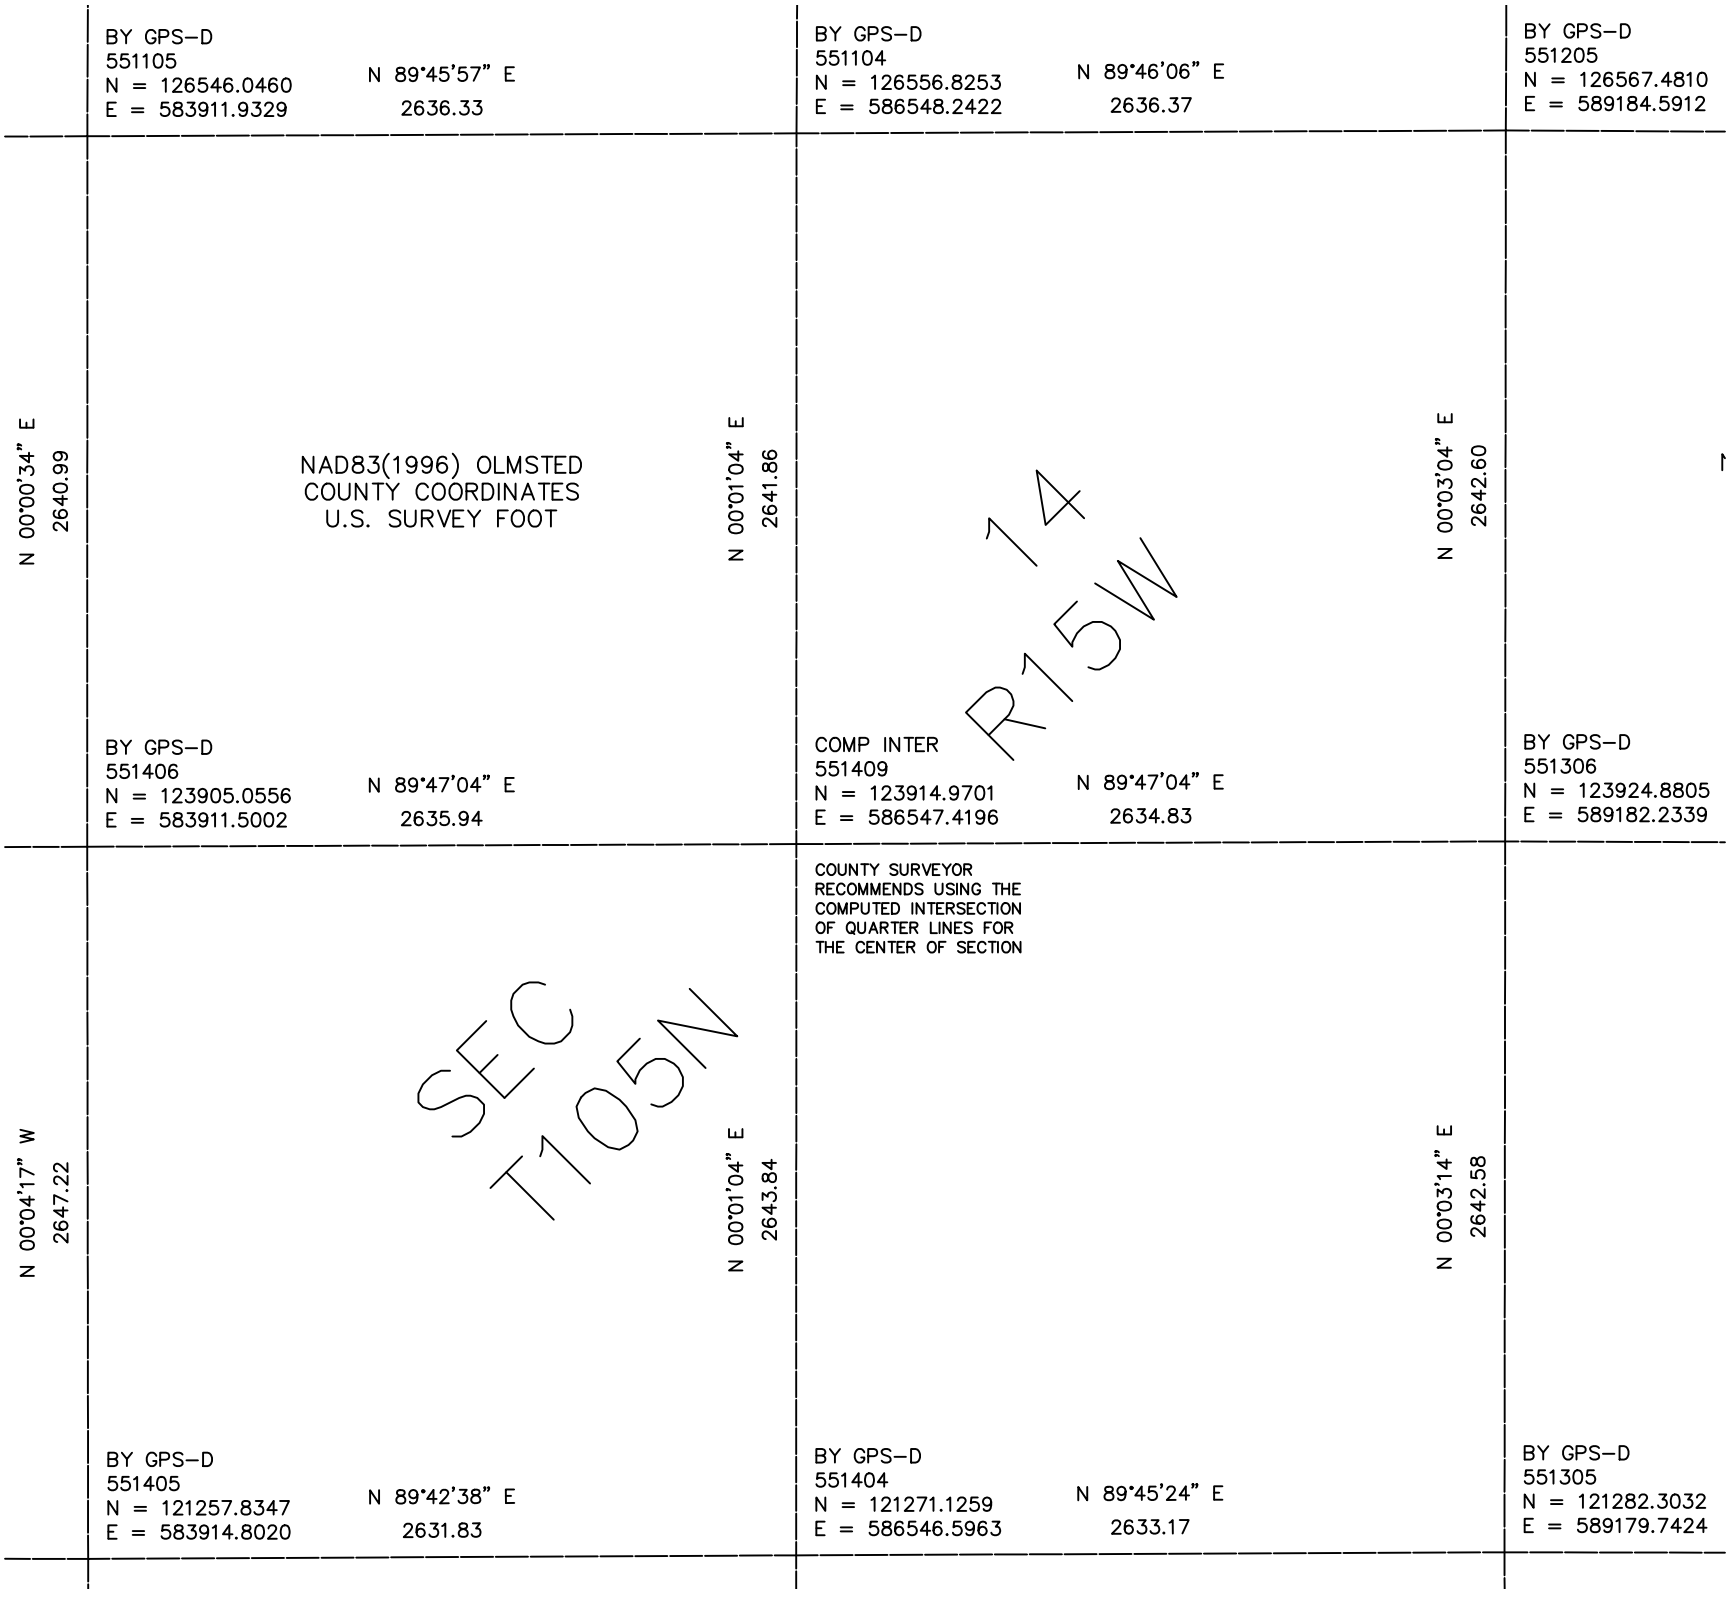

BY GPS–D
551105
N = 126546.0460
E = 583911.9329
N 89°45'57" E
2636.33
BY GPS–D
551104
N = 126556.8253
E = 586548.2422
N 89°46'06" E
2636.37
BY GPS–D
551205
N = 126567.4810
E = 589184.5912
N 00°00'34" E
2640.99
NAD83(1996) OLMSTED
COUNTY COORDINATES
U.S. SURVEY FOOT
N 00°01'04" E
2641.86
14
R15W
N 00°03'04" E
2642.60
BY GPS–D
551406
N = 123905.0556
E = 583911.5002
N 89°47'04" E
2635.94
COMP INTER
551409
N = 123914.9701
E = 586547.4196
N 89°47'04" E
2634.83
BY GPS–D
551306
N = 123924.8805
E = 589182.2339
COUNTY SURVEYOR
RECOMMENDS USING THE
COMPUTED INTERSECTION
OF QUARTER LINES FOR
THE CENTER OF SECTION
N 00°04'17" W
2647.22
SEC
T105N
N 00°01'04" E
2643.84
N 00°03'14" E
2642.58
BY GPS–D
551405
N = 121257.8347
E = 583914.8020
N 89°42'38" E
2631.83
BY GPS–D
551404
N = 121271.1259
E = 586546.5963
N 89°45'24" E
2633.17
BY GPS–D
551305
N = 121282.3032
E = 589179.7424