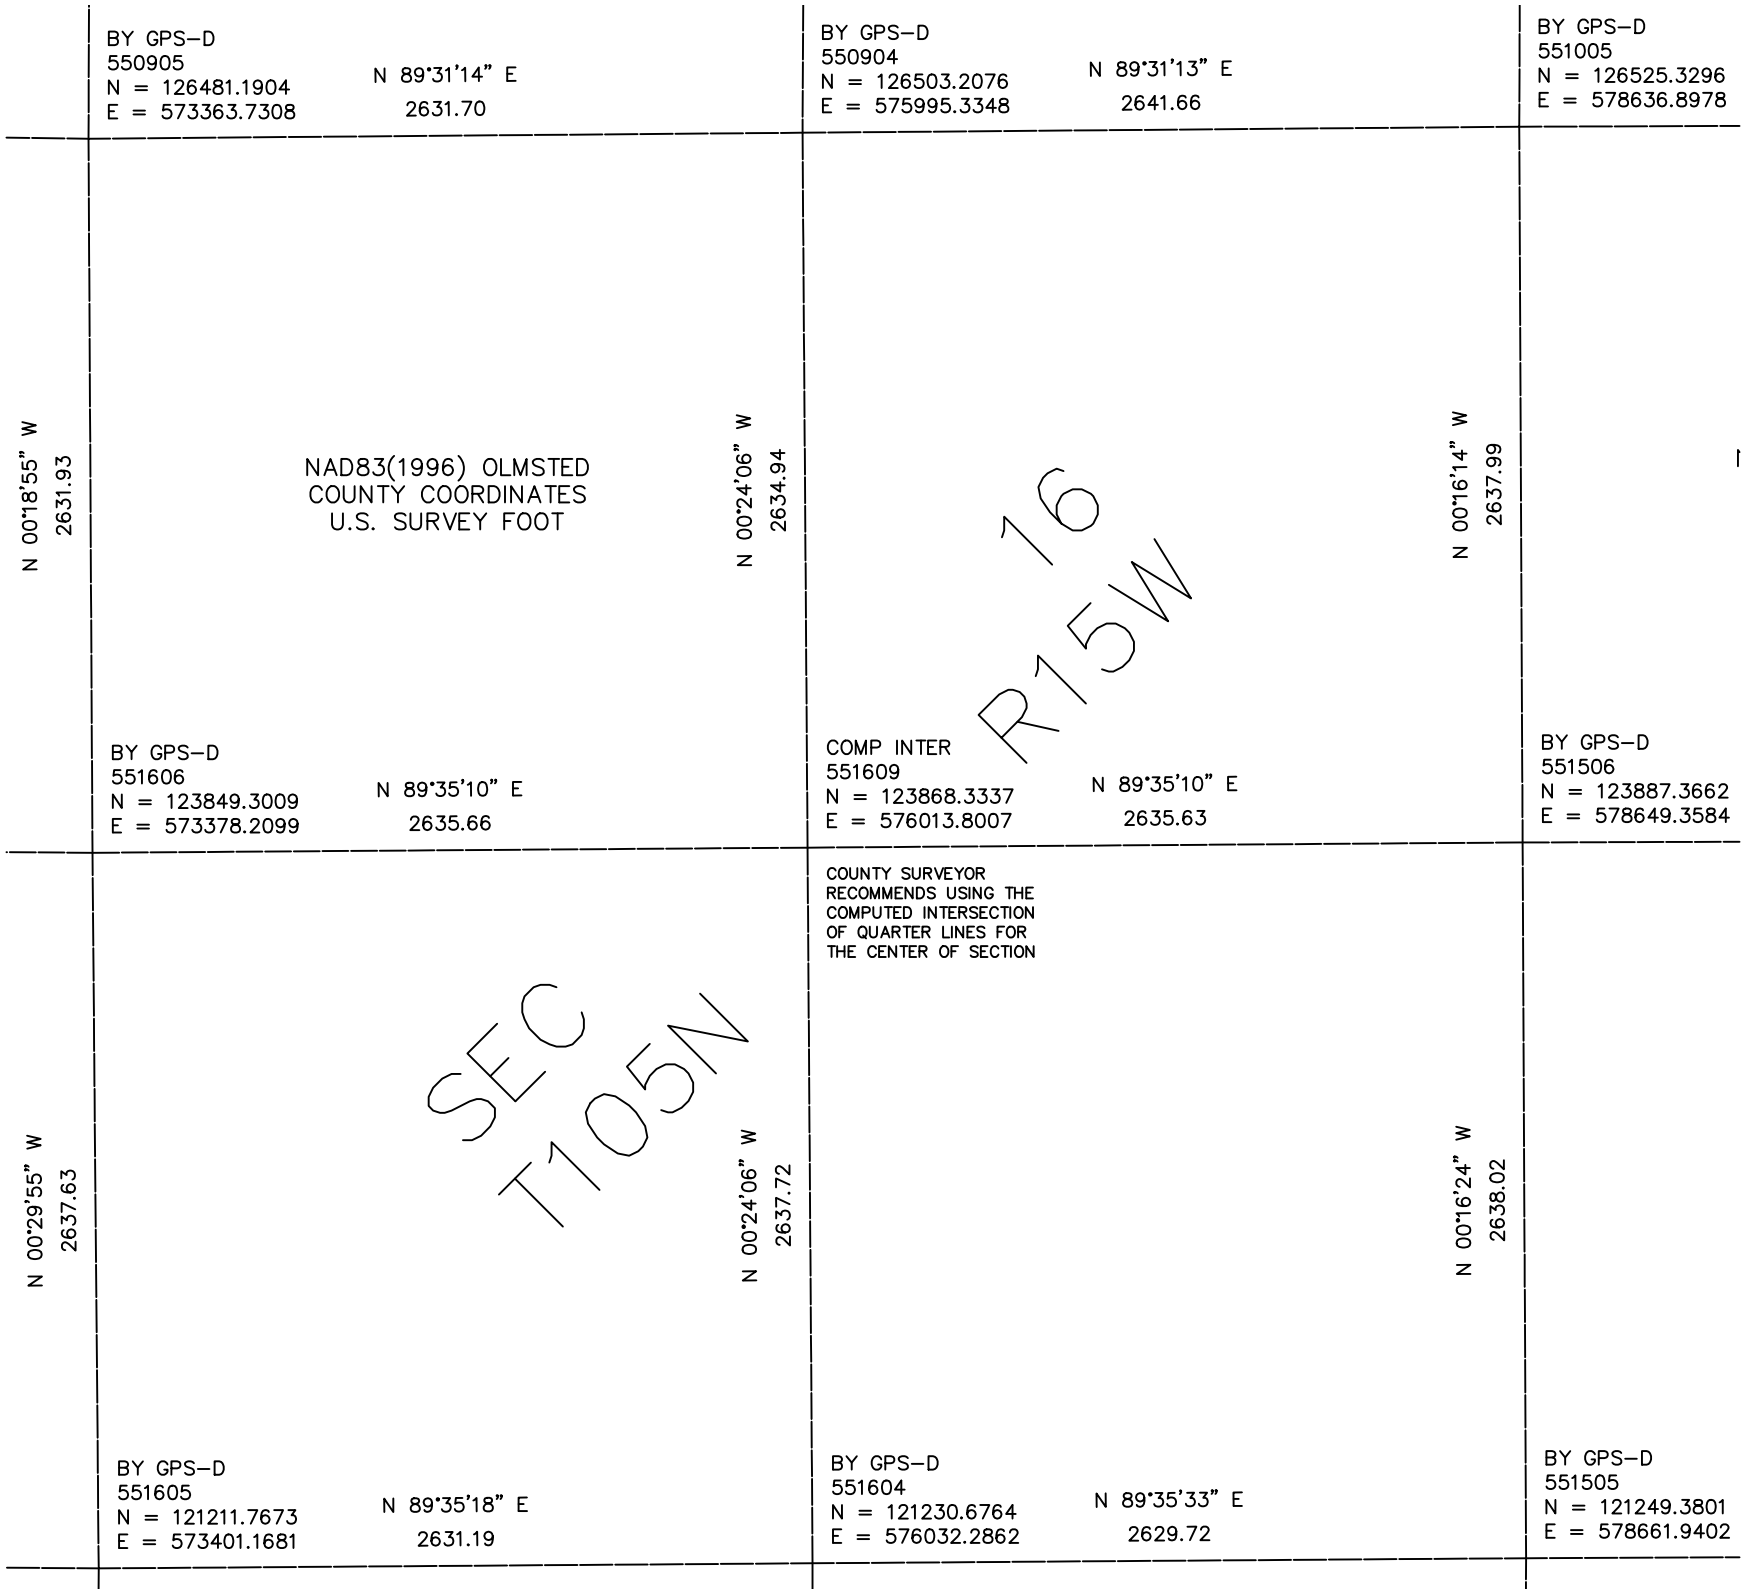

BY GPS–D
550905
N = 126481.1904
E = 573363.7308
N 89°31'14" E
2631.70
BY GPS–D
550904
N = 126503.2076
E = 575995.3348
N 89°31'13" E
2641.66
BY GPS–D
551005
N = 126525.3296
E = 578636.8978
N 00°18'55" W
2631.93
NAD83(1996) OLMSTED
COUNTY COORDINATES
U.S. SURVEY FOOT
N 00°24'06" W
2634.94
16
R15W
N 00°16'14" W
2637.99
BY GPS–D
551606
N = 123849.3009
E = 573378.2099
N 89°35'10" E
2635.66
COMP INTER
551609
N = 123868.3337
E = 576013.8007
N 89°35'10" E
2635.63
BY GPS–D
551506
N = 123887.3662
E = 578649.3584
COUNTY SURVEYOR
RECOMMENDS USING THE
COMPUTED INTERSECTION
OF QUARTER LINES FOR
THE CENTER OF SECTION
N 00°29'55" W
2637.63
SEC
T105N
N 00°24'06" W
2637.72
N 00°16'24" W
2638.02
BY GPS–D
551605
N = 121211.7673
E = 573401.1681
N 89°35'18" E
2631.19
BY GPS–D
551604
N = 121230.6764
E = 576032.2862
N 89°35'33" E
2629.72
BY GPS–D
551505
N = 121249.3801
E = 578661.9402