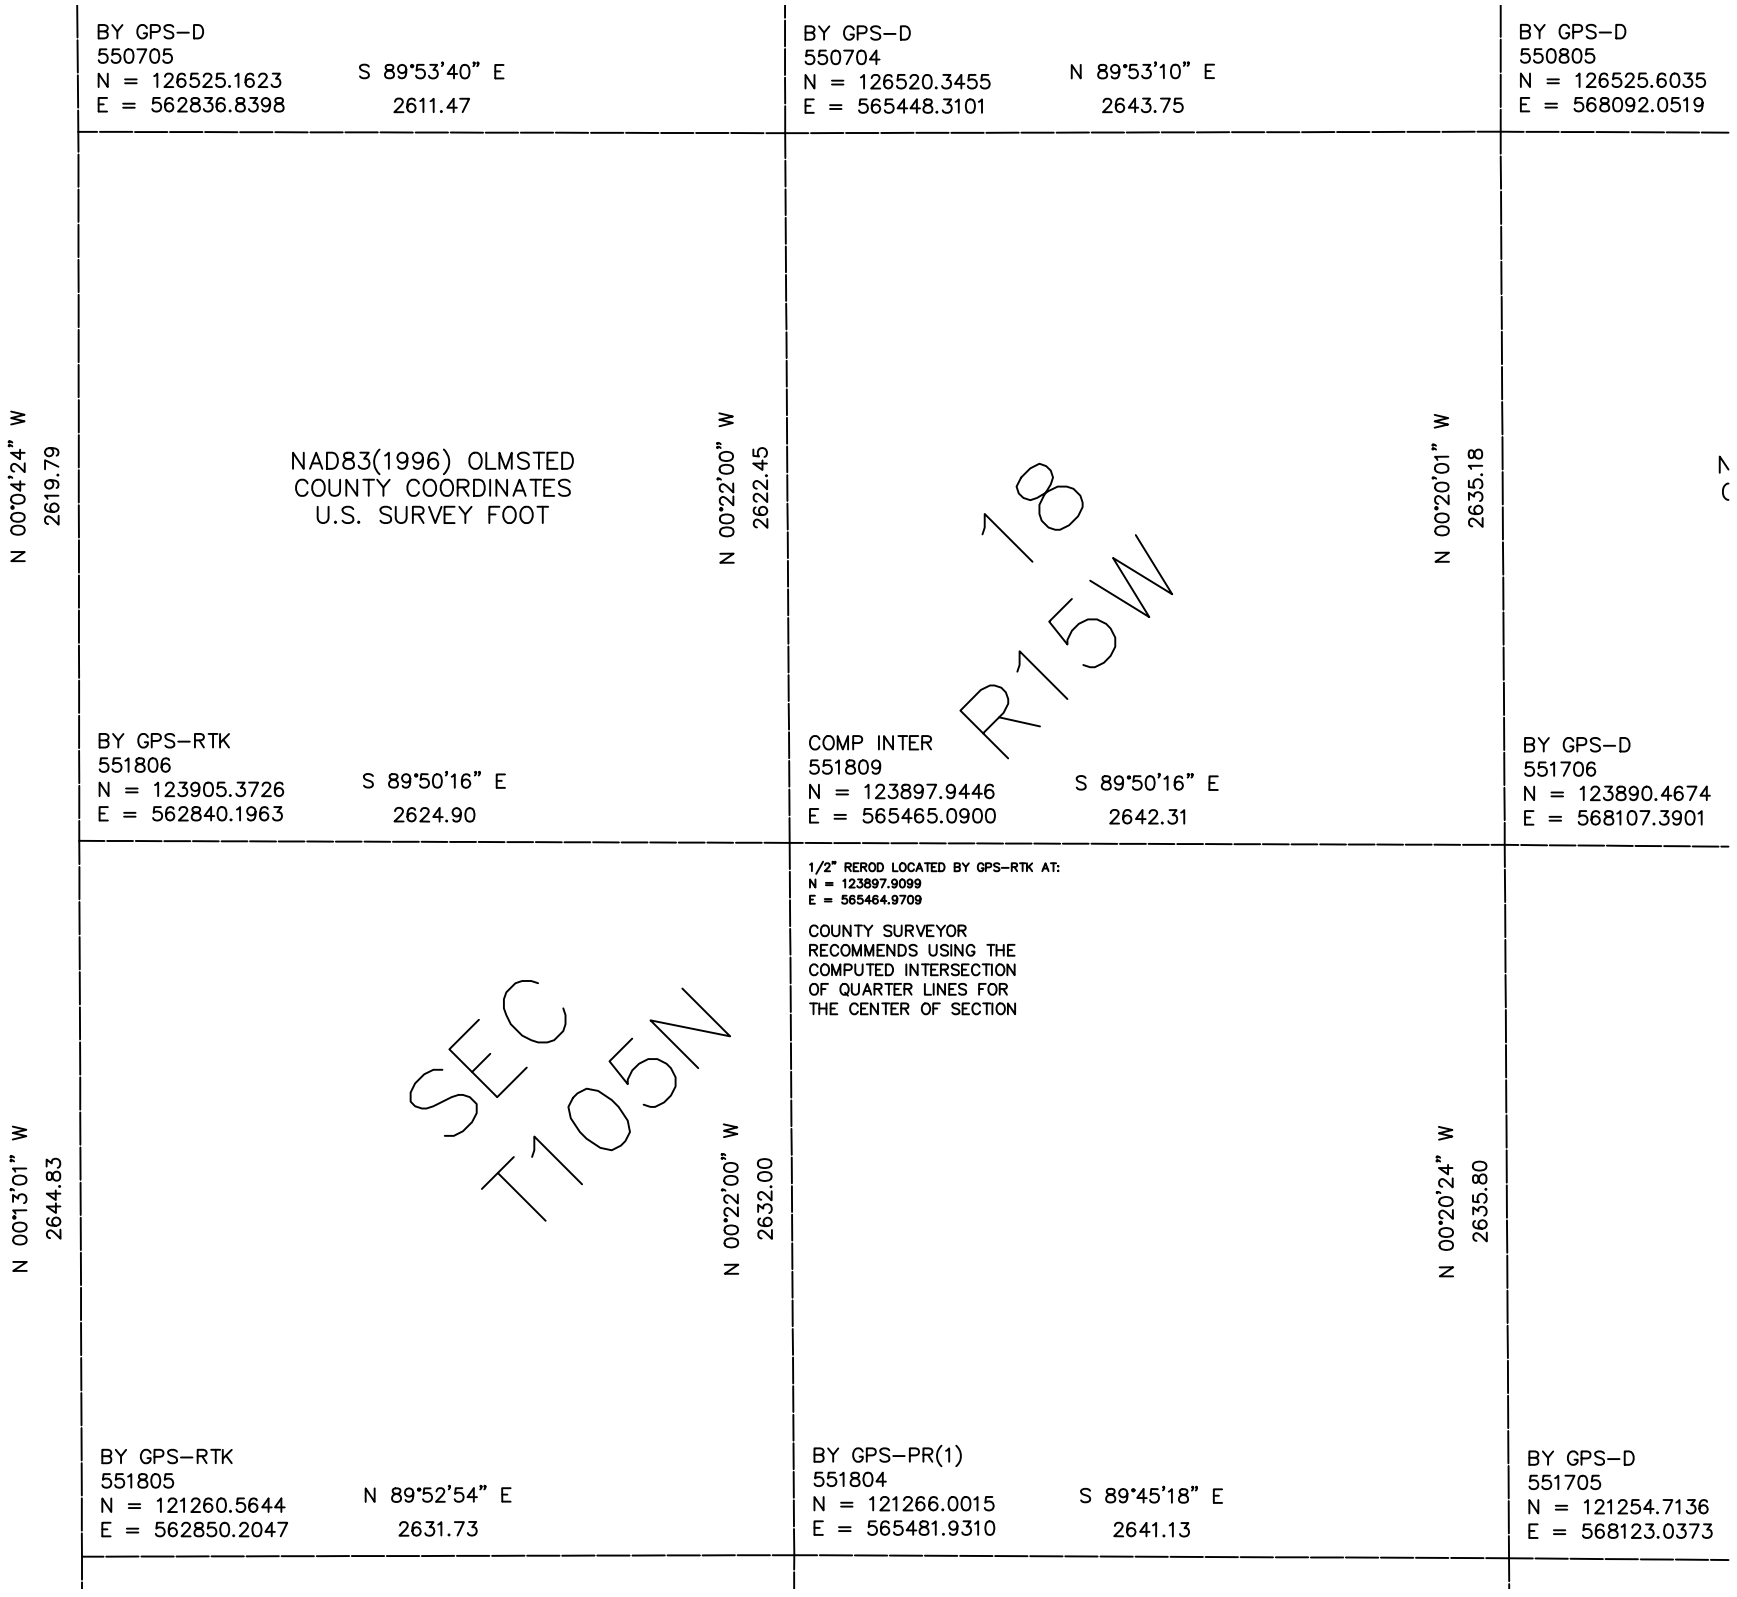

BY GPS–D
550705
N = 126525.1623
E = 562836.8398
S 89°53'40" E
2611.47
BY GPS–D
550704
N = 126520.3455
E = 565448.3101
N 89°53'10" E
2643.75
BY GPS–D
550805
N = 126525.6035
E = 568092.0519
N 00°04'24" W
2619.79
NAD83(1996) OLMSTED
COUNTY COORDINATES
U.S. SURVEY FOOT
N 00°22'00" W
2622.45
18
R15W
N 00°20'01" W
2635.18
BY GPS–RTK
551806
N = 123905.3726
E = 562840.1963
S 89°50'16" E
2624.90
COMP INTER
551809
N = 123897.9446
E = 565465.0900
S 89°50'16" E
2642.31
BY GPS–D
551706
N = 123890.4674
E = 568107.3901
1/2" REROD LOCATED BY GPS–RTK AT:
N = 123897.9099
E = 565464.9709
COUNTY SURVEYOR
RECOMMENDS USING THE
COMPUTED INTERSECTION
OF QUARTER LINES FOR
THE CENTER OF SECTION
N 00°13'01" W
2644.83
SEC
T105N
N 00°22'00" W
2632.00
N 00°20'24" W
2635.80
BY GPS–RTK
551805
N = 121260.5644
E = 562850.2047
N 89°52'54" E
2631.73
BY GPS–PR(1)
551804
N = 121266.0015
E = 565481.9310
S 89°45'18" E
2641.13
BY GPS–D
551705
N = 121254.7136
E = 568123.0373