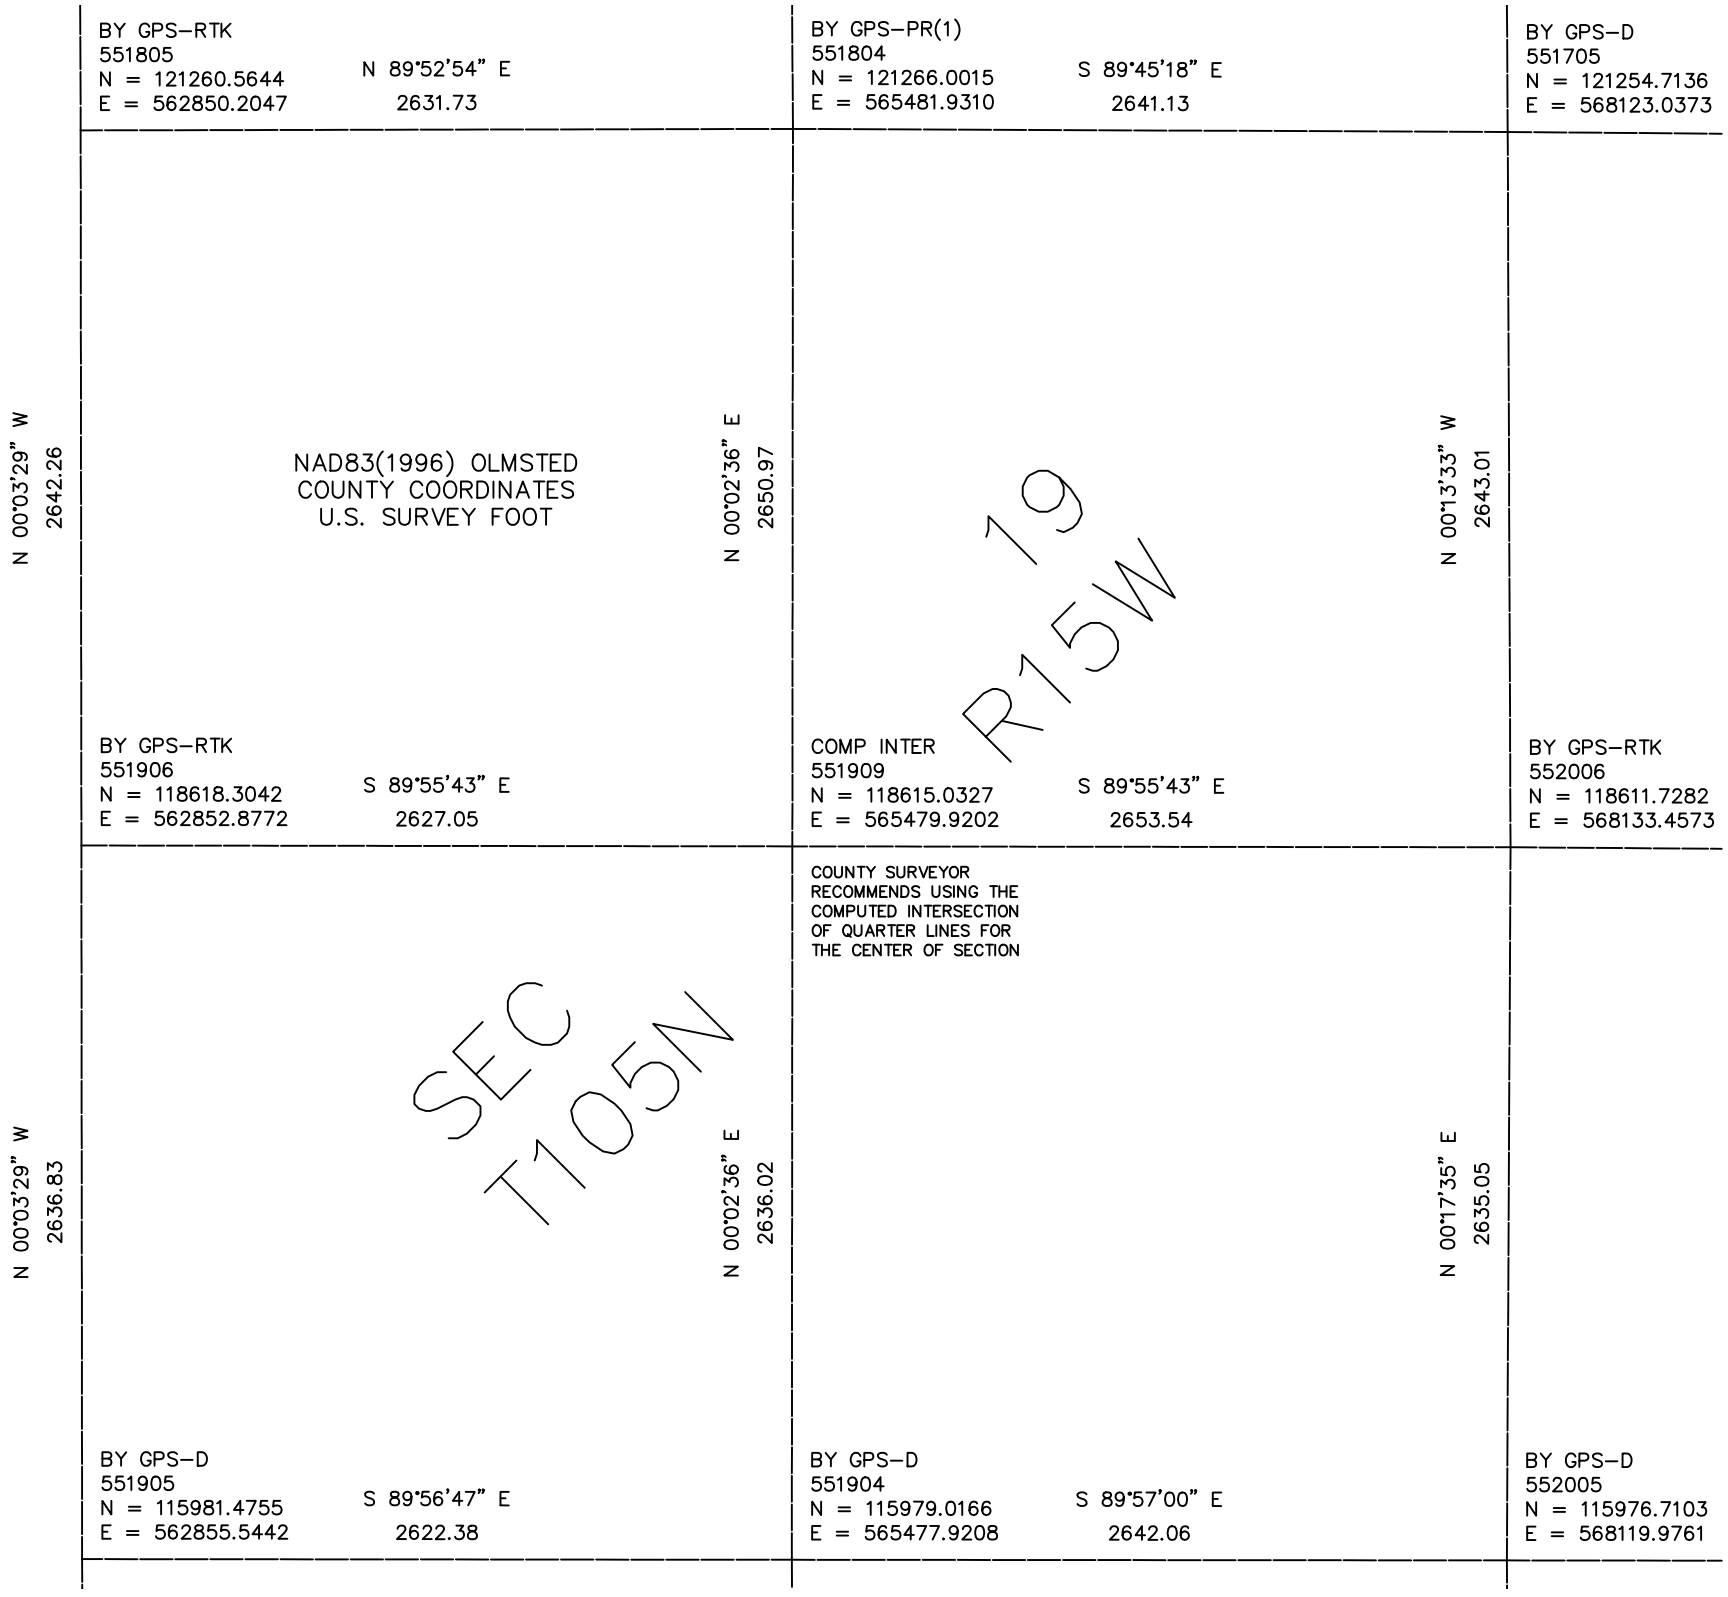

BY GPS–RTK
551805
N = 121260.5644
E = 562850.2047
N 89°52'54" E
2631.73
BY GPS–PR(1)
551804
N = 121266.0015
E = 565481.9310
S 89°45'18" E
2641.13
BY GPS–D
551705
N = 121254.7136
E = 568123.0373
N 00°03'29" W
2642.26
NAD83(1996) OLMSTED
COUNTY COORDINATES
U.S. SURVEY FOOT
N 00°02'36" E
2650.97
N 00°13'33" W
2643.01
19
R15W
BY GPS–RTK
551906
N = 118618.3042
E = 562852.8772
S 89°55'43" E
2627.05
COMP INTER
551909
N = 118615.0327
E = 565479.9202
S 89°55'43" E
2653.54
BY GPS–RTK
552006
N = 118611.7282
E = 568133.4573
COUNTY SURVEYOR
RECOMMENDS USING THE
COMPUTED INTERSECTION
OF QUARTER LINES FOR
THE CENTER OF SECTION
N 00°03'29" W
2636.83
SEC
T105N
N 00°02'36" E
2636.02
N 00°17'35" E
2635.05
BY GPS–D
551905
N = 115981.4755
E = 562855.5442
S 89°56'47" E
2622.38
BY GPS–D
551904
N = 115979.0166
E = 565477.9208
S 89°57'00" E
2642.06
BY GPS–D
552005
N = 115976.7103
E = 568119.9761