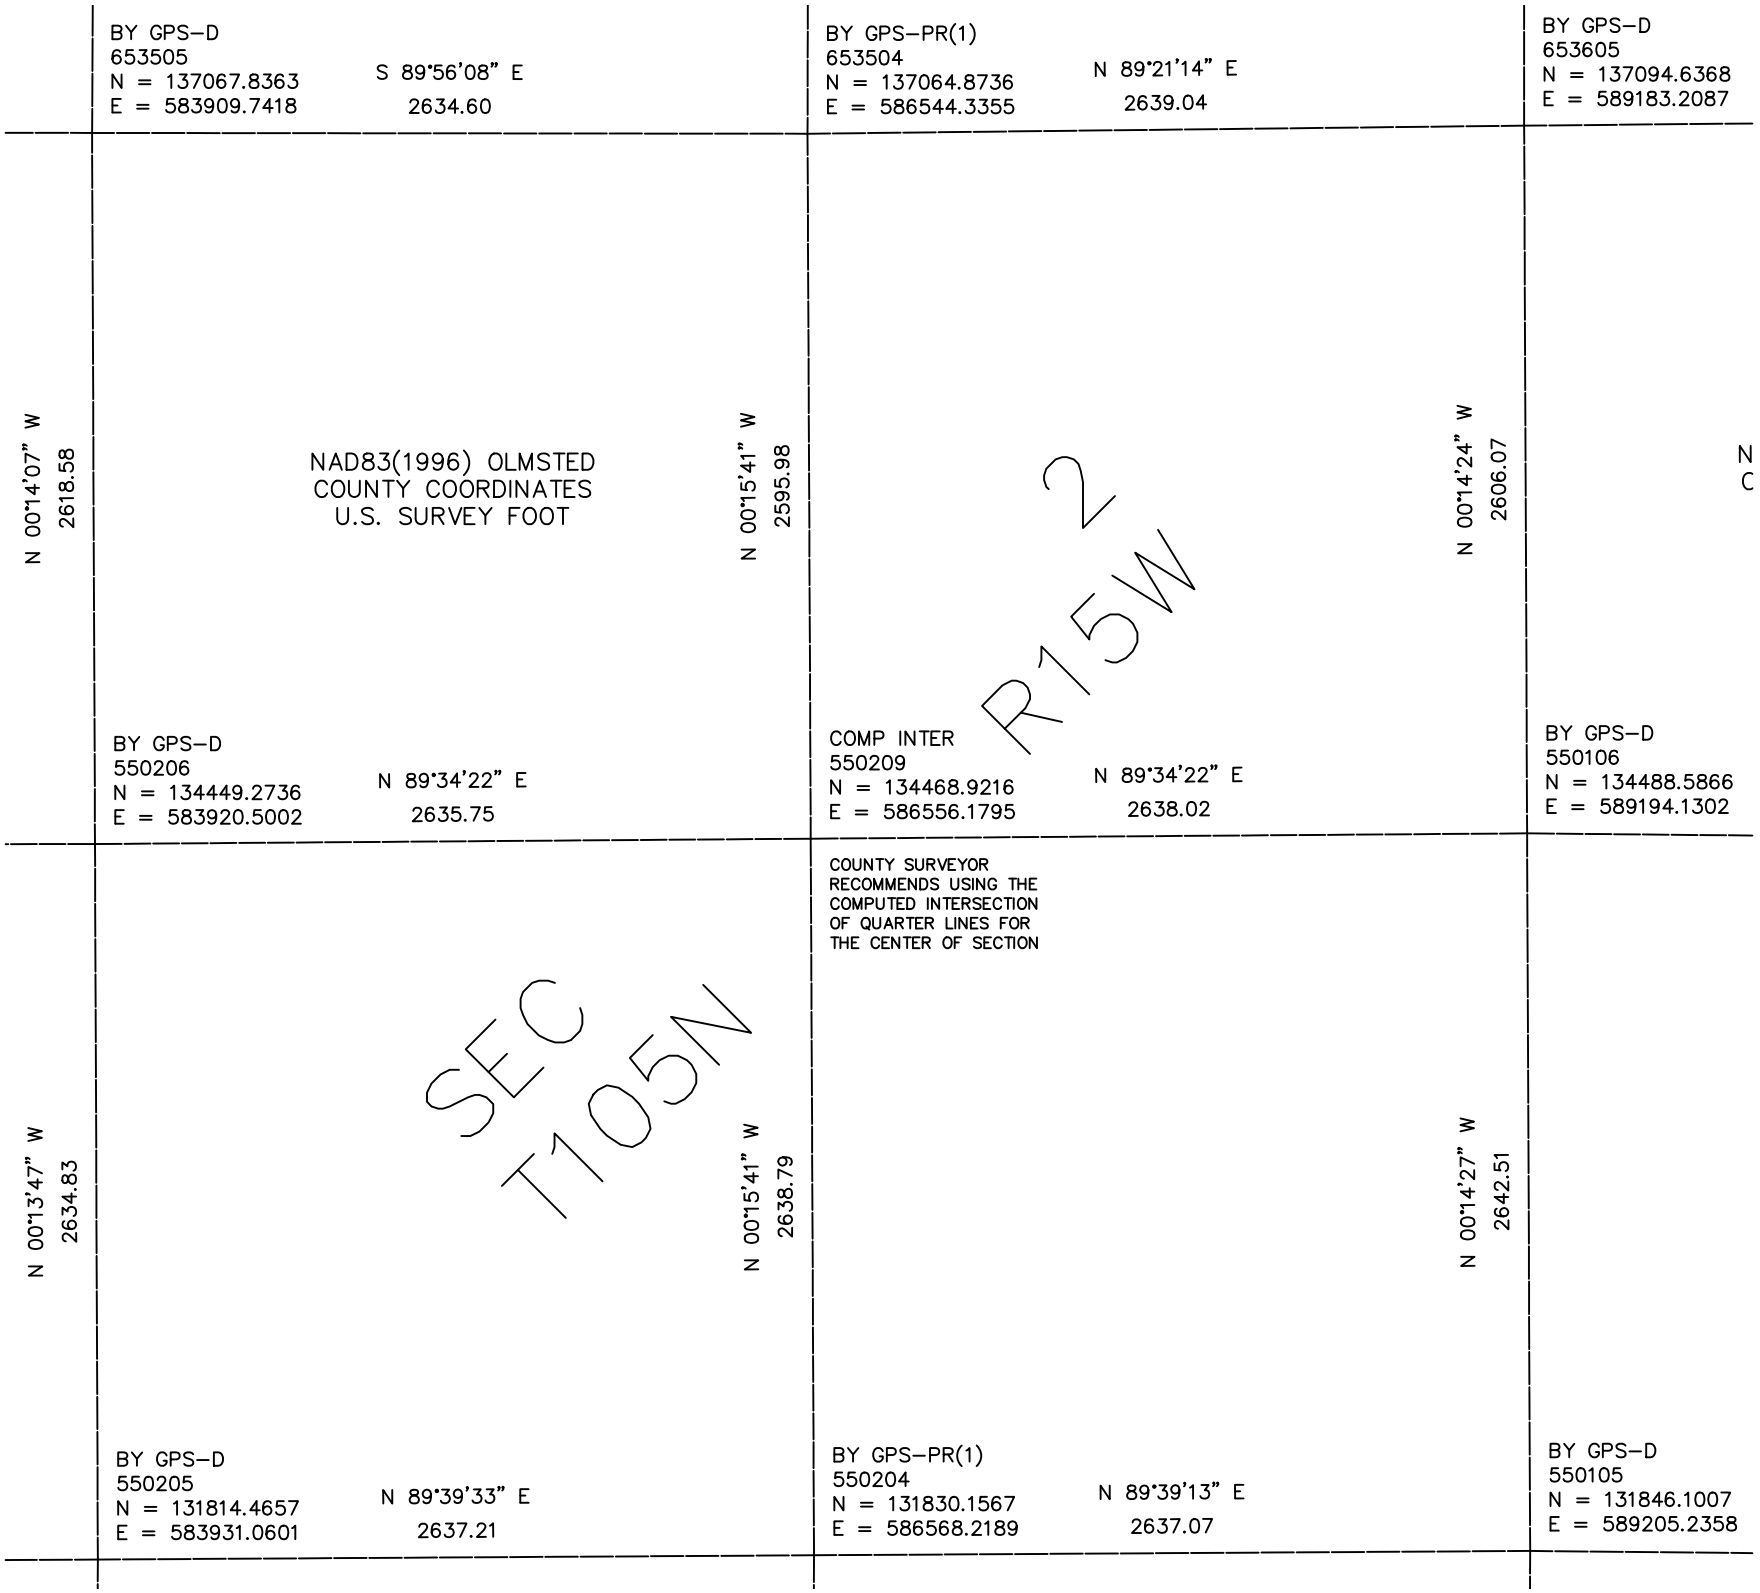

BY GPS–D
653505
N = 137067.8363
E = 583909.7418
S 89°56'08" E
2634.60
BY GPS–PR(1)
653504
N = 137064.8736
E = 586544.3355
N 89°21'14" E
2639.04
BY GPS–D
653605
N = 137094.6368
E = 589183.2087
N 00°14'07" W
2618.58
NAD83(1996) OLMSTED
COUNTY COORDINATES
U.S. SURVEY FOOT
N 00°15'41" W
2595.98
N 00°14'24" W
2606.07
R15W
2
BY GPS–D
550206
N = 134449.2736
E = 583920.5002
N 89°34'22" E
2635.75
COMP INTER
550209
N = 134468.9216
E = 586556.1795
N 89°34'22" E
2638.02
BY GPS–D
550106
N = 134488.5866
E = 589194.1302
COUNTY SURVEYOR
RECOMMENDS USING THE
COMPUTED INTERSECTION
OF QUARTER LINES FOR
THE CENTER OF SECTION
N 00°13'47" W
2634.83
SEC
T105N
N 00°15'41" W
2638.79
N 00°14'27" W
2642.51
BY GPS–D
550205
N = 131814.4657
E = 583931.0601
N 89°39'33" E
2637.21
BY GPS–PR(1)
550204
N = 131830.1567
E = 586568.2189
N 89°39'13" E
2637.07
BY GPS–D
550105
N = 131846.1007
E = 589205.2358