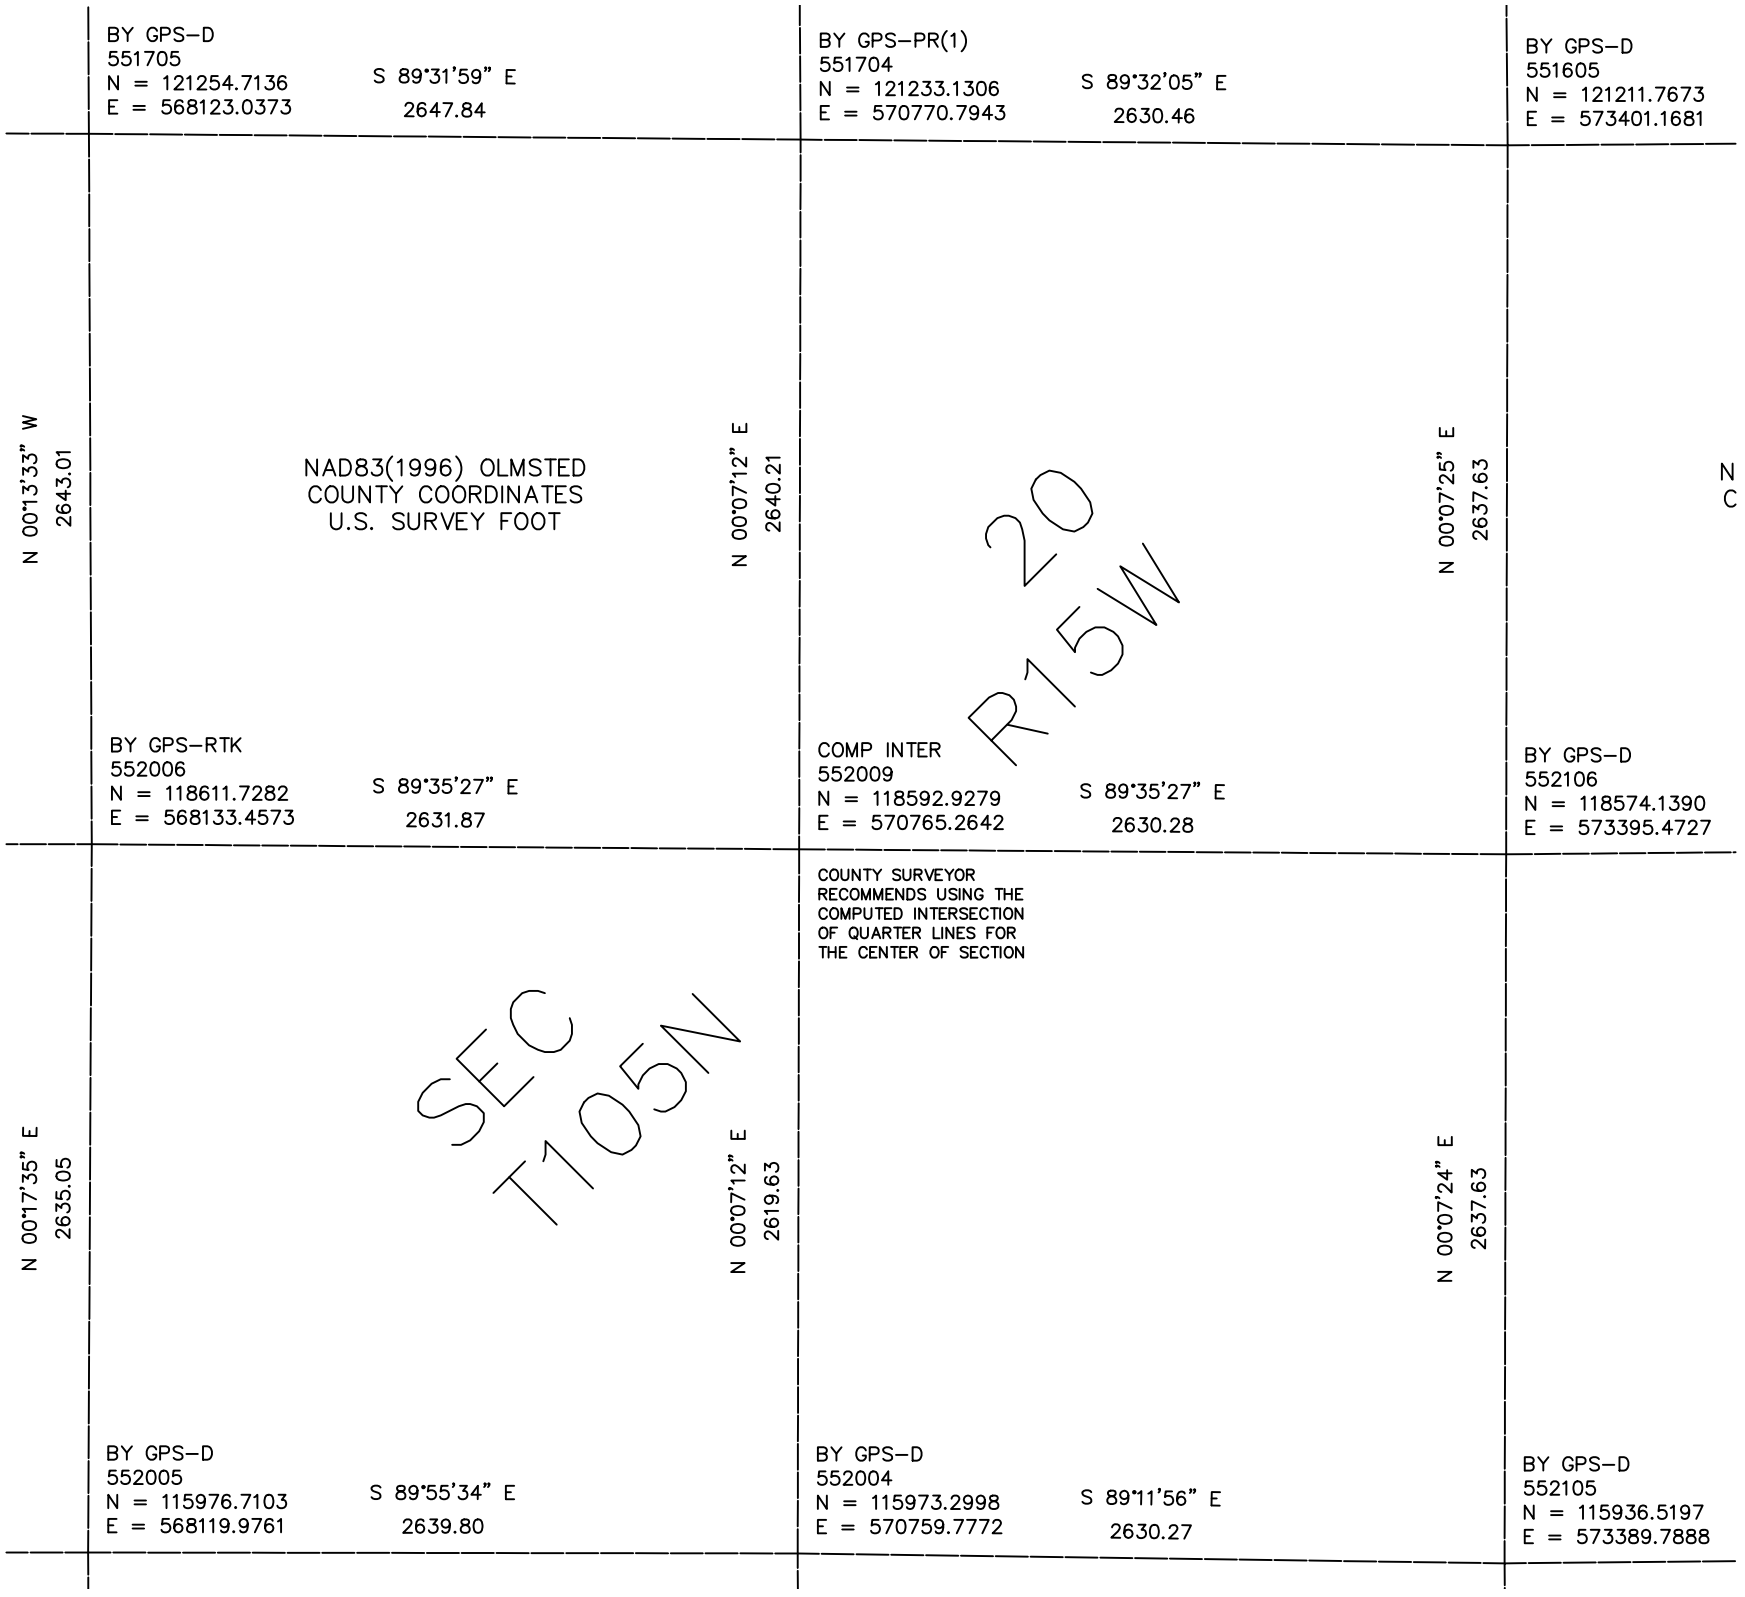

BY GPS–D
551705
N = 121254.7136
E = 568123.0373
S 89°31'59" E
2647.84
BY GPS–PR(1)
551704
N = 121233.1306
E = 570770.7943
S 89°32'05" E
2630.46
BY GPS–D
551605
N = 121211.7673
E = 573401.1681
N 00°13'33" W
2643.01
NAD83(1996) OLMSTED
COUNTY COORDINATES
U.S. SURVEY FOOT
N 00°07'12" E
2640.21
N 00°07'25" E
2637.63
20
R15W
N
C
BY GPS–RTK
552006
N = 118611.7282
E = 568133.4573
S 89°35'27" E
2631.87
COMP INTER
552009
N = 118592.9279
E = 570765.2642
S 89°35'27" E
2630.28
BY GPS–D
552106
N = 118574.1390
E = 573395.4727
COUNTY SURVEYOR
RECOMMENDS USING THE
COMPUTED INTERSECTION
OF QUARTER LINES FOR
THE CENTER OF SECTION
N 00°17'35" E
2635.05
SEC
T105N
N 00°07'12" E
2619.63
N 00°07'24" E
2637.63
BY GPS–D
552005
N = 115976.7103
E = 568119.9761
S 89°55'34" E
2639.80
BY GPS–D
552004
N = 115973.2998
E = 570759.7772
S 89°11'56" E
2630.27
BY GPS–D
552105
N = 115936.5197
E = 573389.7888