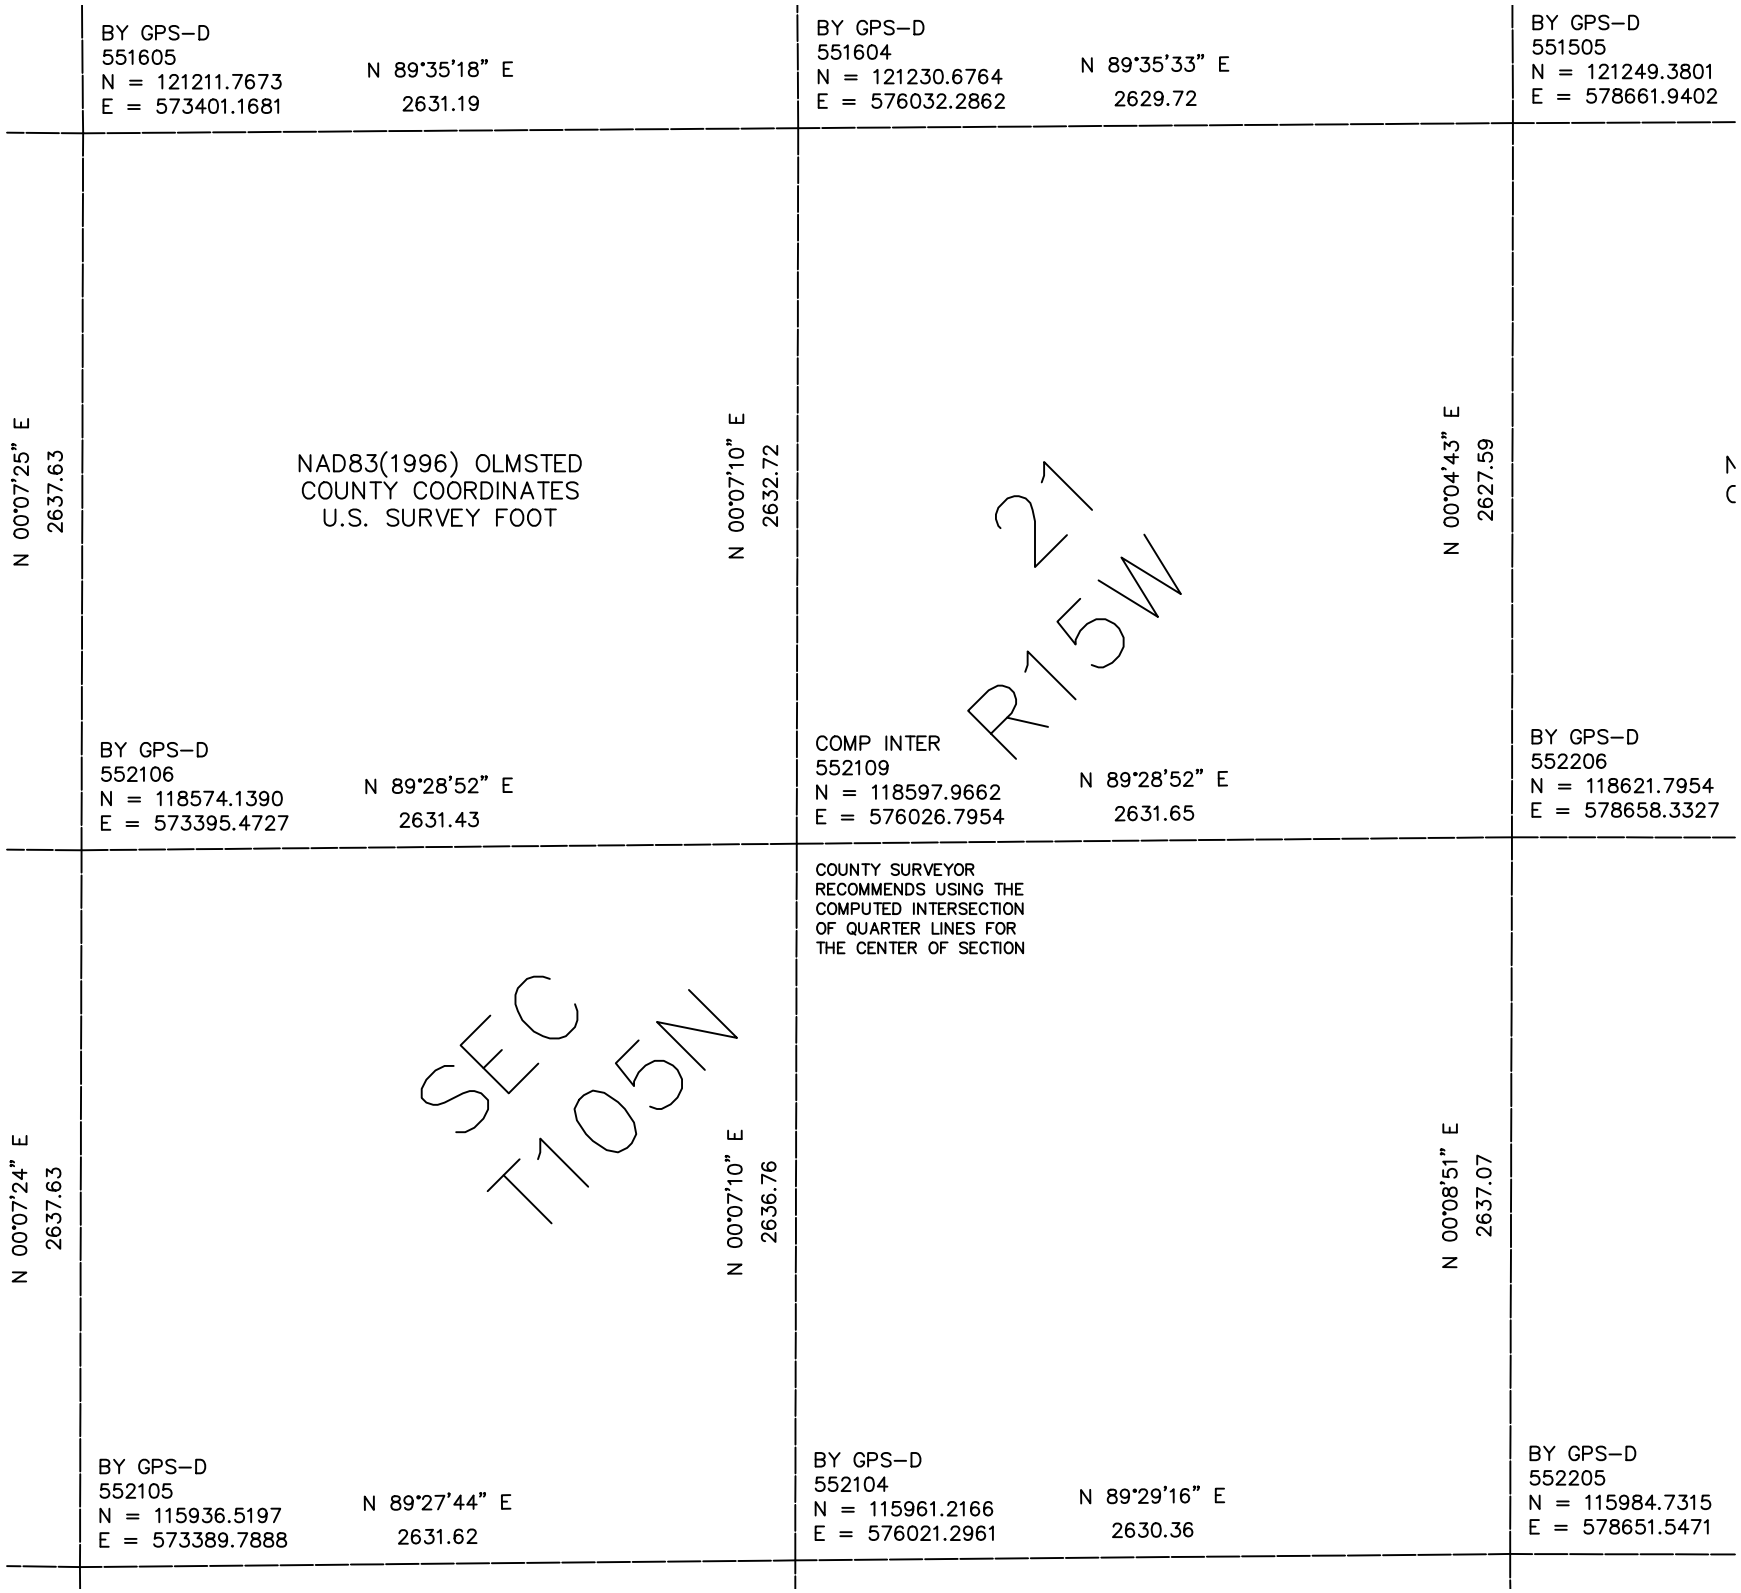

BY GPS–D
551605
N = 121211.7673
E = 573401.1681
N 89°35'18" E
2631.19
BY GPS–D
551604
N = 121230.6764
E = 576032.2862
N 89°35'33" E
2629.72
BY GPS–D
551505
N = 121249.3801
E = 578661.9402
N 00°07'25" E
2637.63
NAD83(1996) OLMSTED
COUNTY COORDINATES
U.S. SURVEY FOOT
N 00°07'10" E
2632.72
N 00°04'43" E
2627.59
21
R15W
BY GPS–D
552106
N = 118574.1390
E = 573395.4727
N 89°28'52" E
2631.43
COMP INTER
552109
N = 118597.9662
E = 576026.7954
N 89°28'52" E
2631.65
BY GPS–D
552206
N = 118621.7954
E = 578658.3327
COUNTY SURVEYOR
RECOMMENDS USING THE
COMPUTED INTERSECTION
OF QUARTER LINES FOR
THE CENTER OF SECTION
N 00°07'24" E
2637.63
SEC
T105N
N 00°07'10" E
2636.76
N 00°08'51" E
2637.07
BY GPS–D
552105
N = 115936.5197
E = 573389.7888
N 89°27'44" E
2631.62
BY GPS–D
552104
N = 115961.2166
E = 576021.2961
N 89°29'16" E
2630.36
BY GPS–D
552205
N = 115984.7315
E = 578651.5471