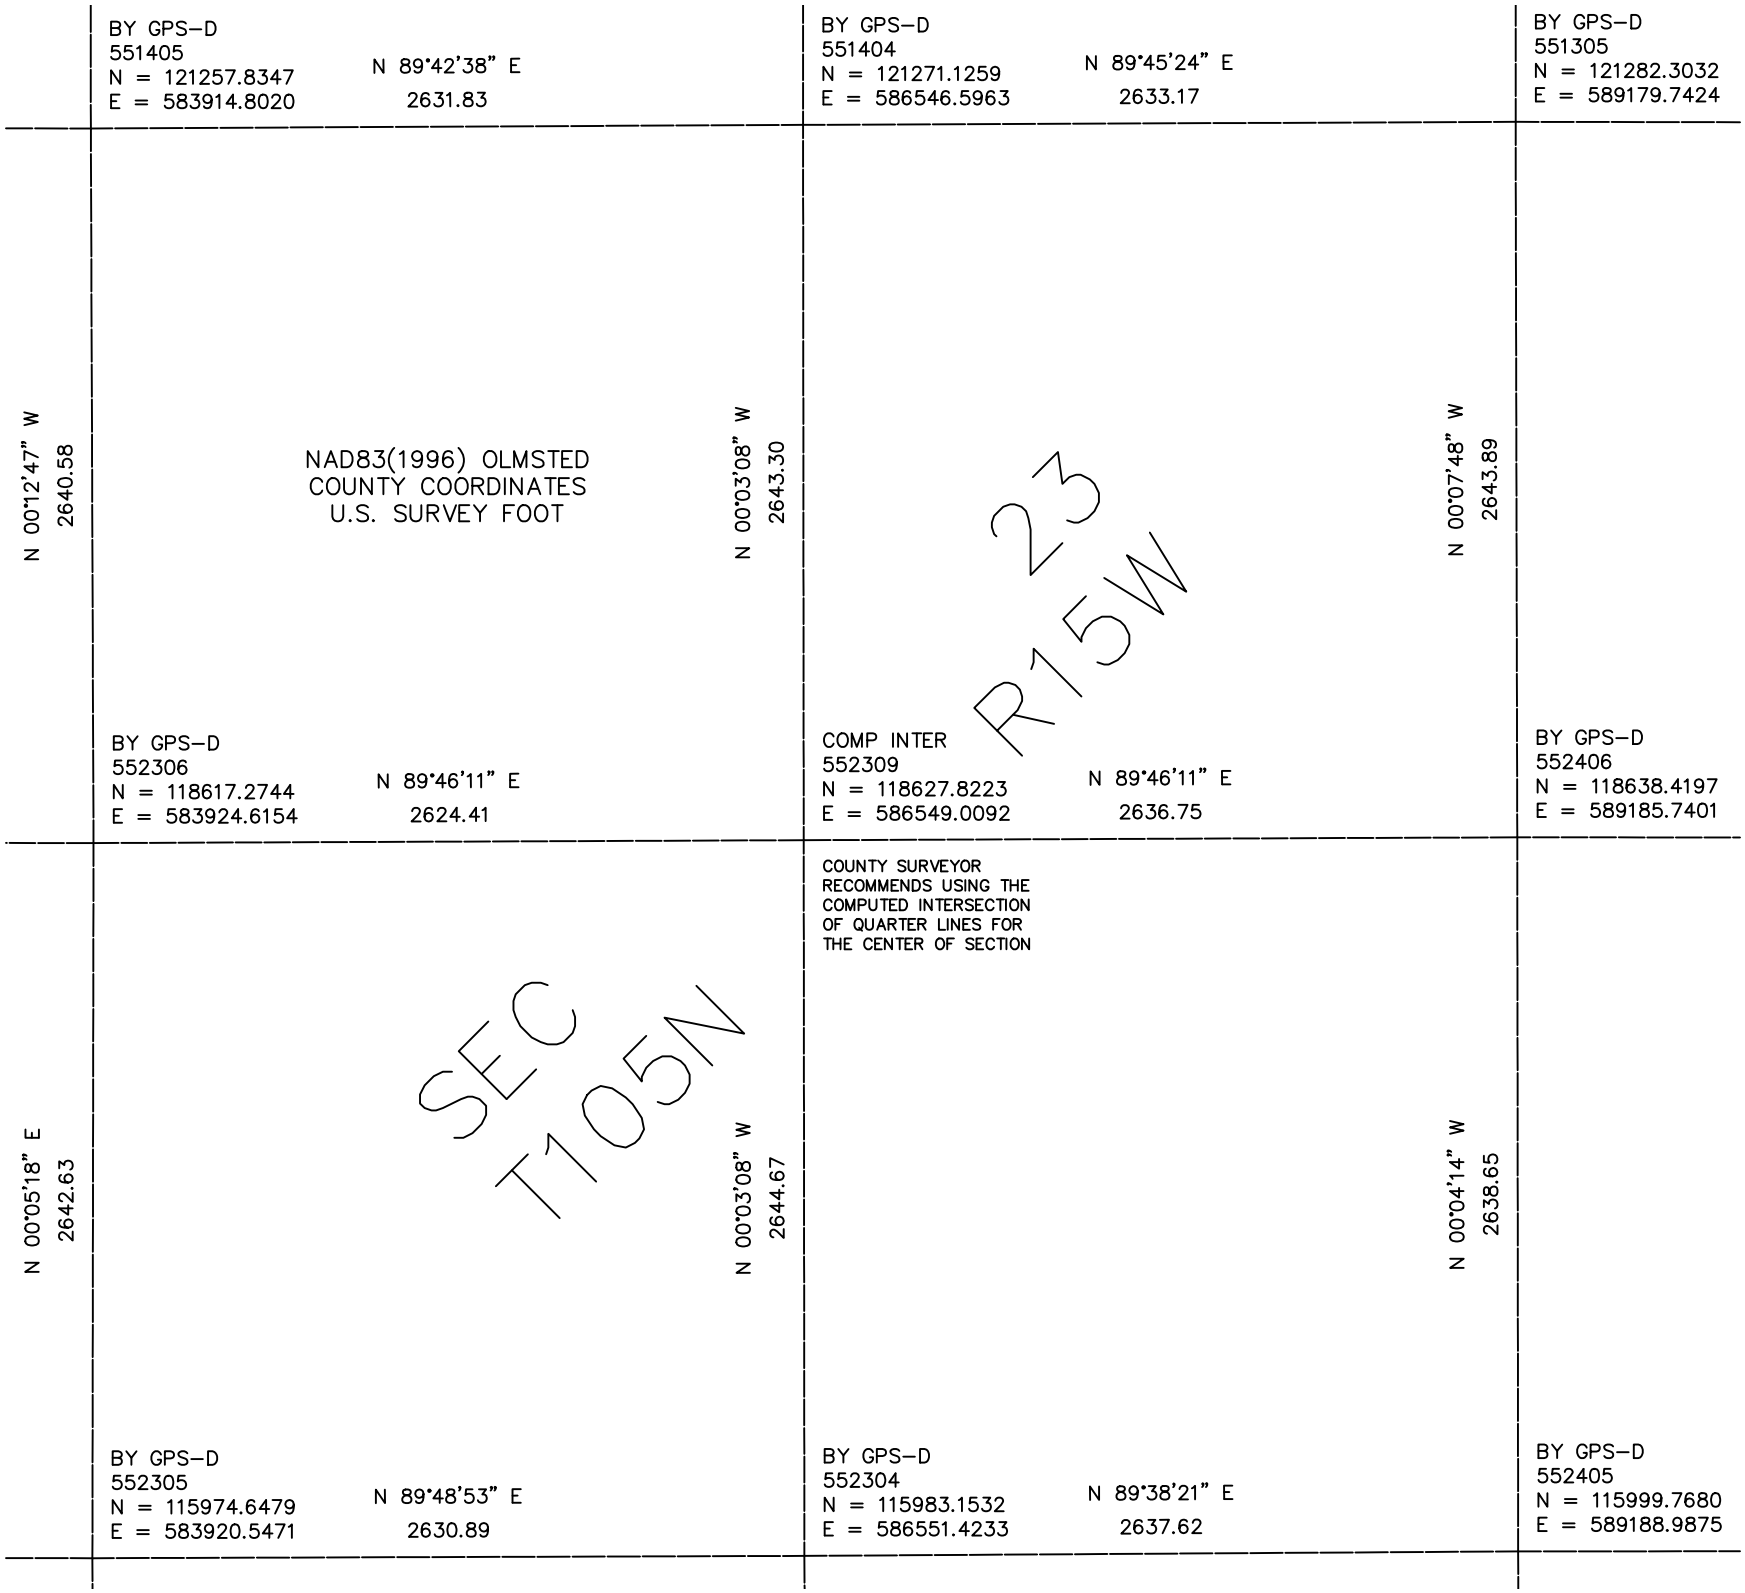

BY GPS–D
551405
N = 121257.8347
E = 583914.8020
N 89°42'38" E
2631.83
BY GPS–D
551404
N = 121271.1259
E = 586546.5963
N 89°45'24" E
2633.17
BY GPS–D
551305
N = 121282.3032
E = 589179.7424
N 00°12'47" W
2640.58
NAD83(1996) OLMSTED
COUNTY COORDINATES
U.S. SURVEY FOOT
N 00°03'08" W
2643.30
23
R15W
N 00°07'48" W
2643.89
BY GPS–D
552306
N = 118617.2744
E = 583924.6154
N 89°46'11" E
2624.41
COMP INTER
552309
N = 118627.8223
E = 586549.0092
N 89°46'11" E
2636.75
BY GPS–D
552406
N = 118638.4197
E = 589185.7401
COUNTY SURVEYOR
RECOMMENDS USING THE
COMPUTED INTERSECTION
OF QUARTER LINES FOR
THE CENTER OF SECTION
N 00°05'18" E
2642.63
SEC
T105N
N 00°03'08" W
2644.67
N 00°04'14" W
2638.65
BY GPS–D
552305
N = 115974.6479
E = 583920.5471
N 89°48'53" E
2630.89
BY GPS–D
552304
N = 115983.1532
E = 586551.4233
N 89°38'21" E
2637.62
BY GPS–D
552405
N = 115999.7680
E = 589188.9875