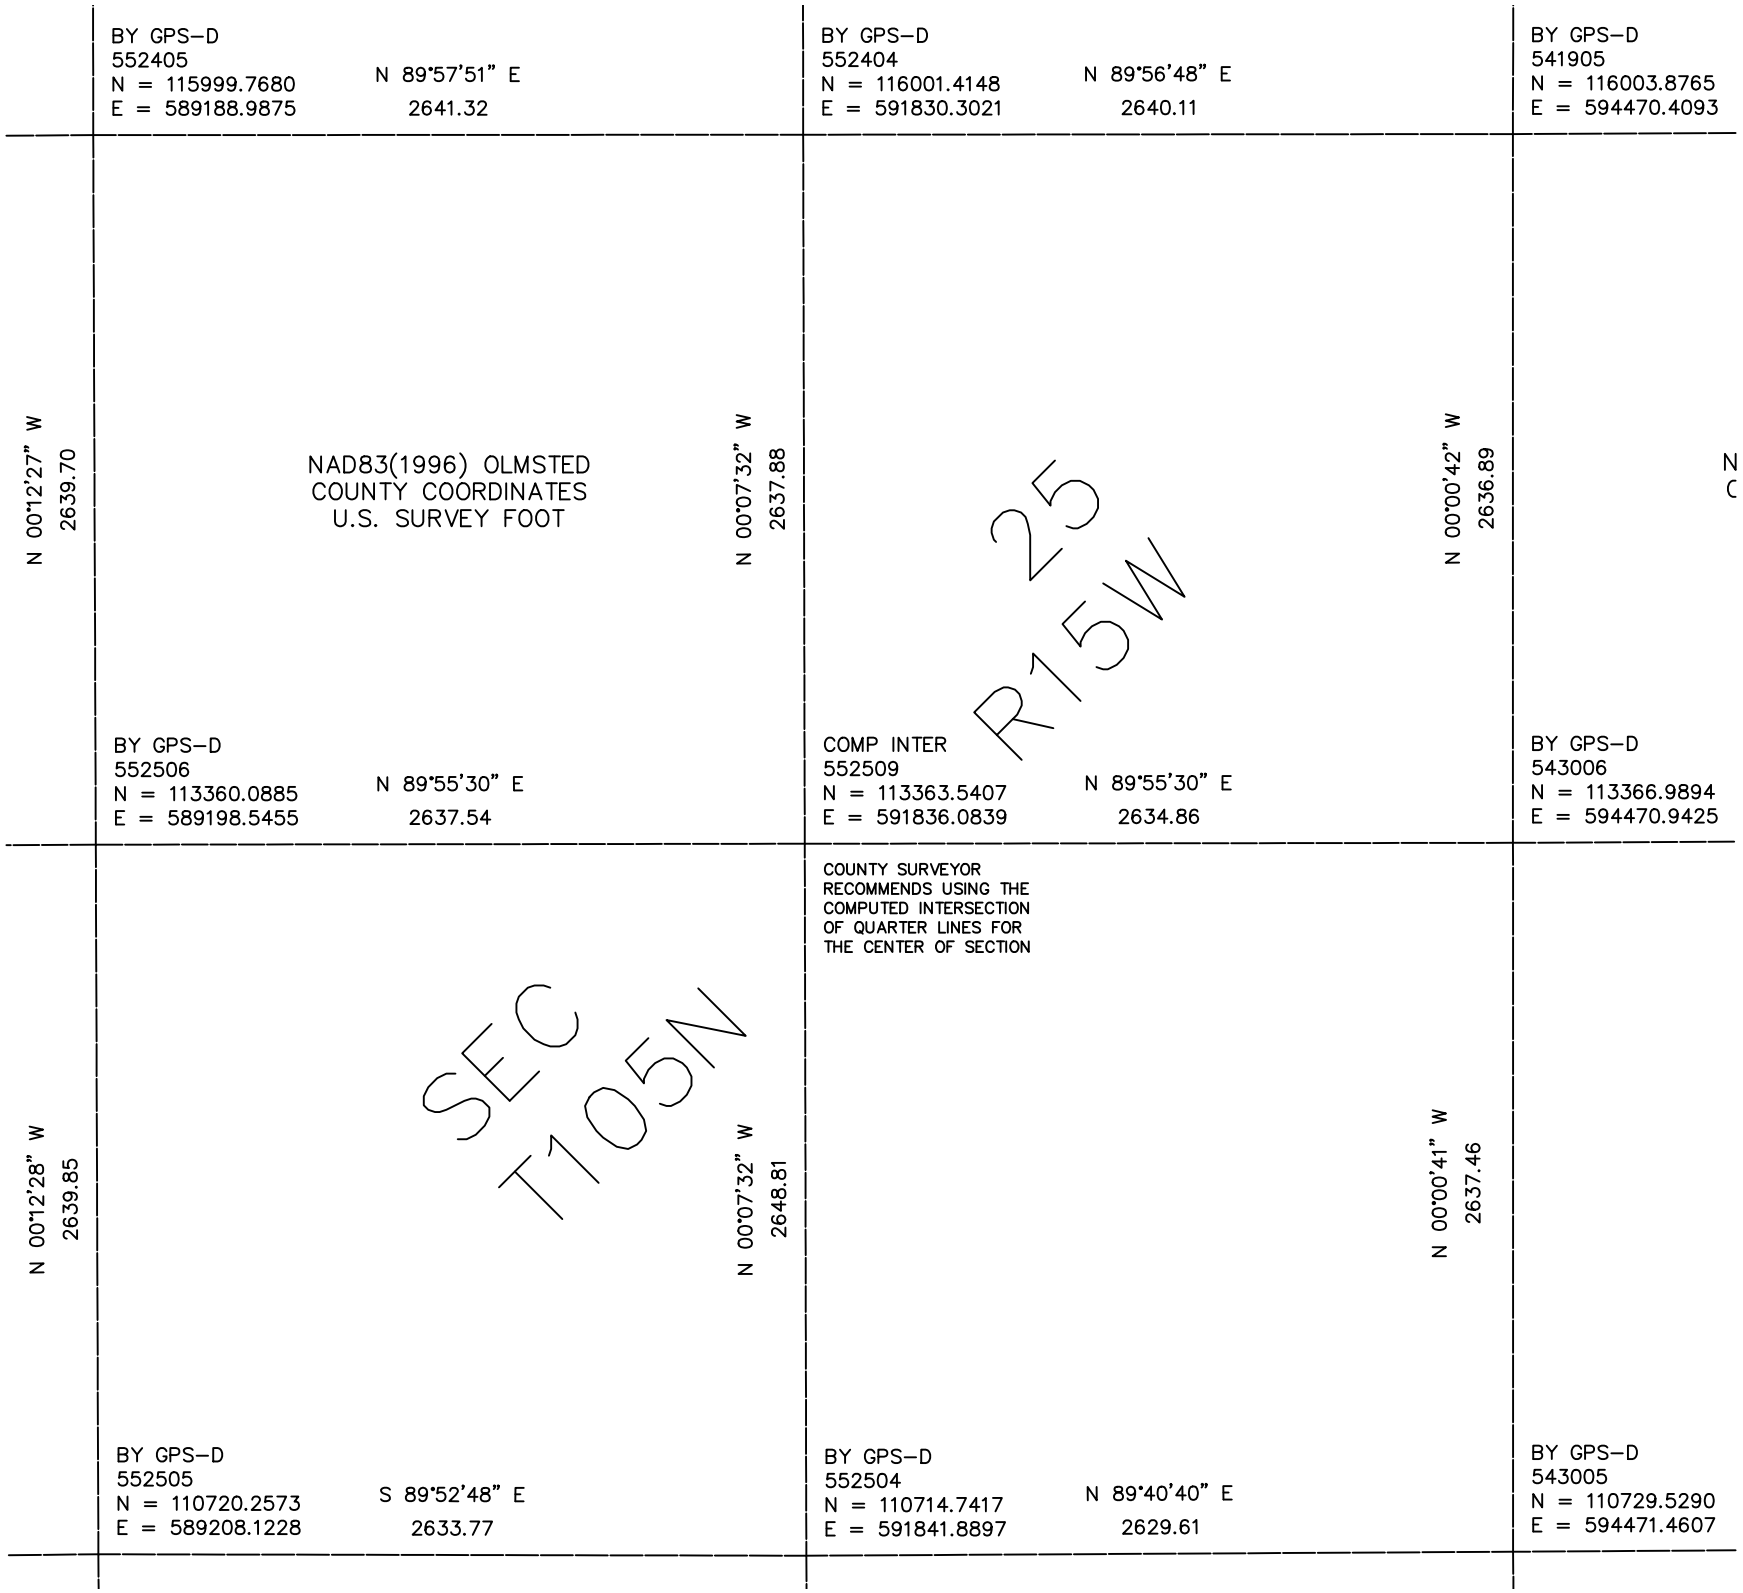

BY GPS–D
552405
N = 115999.7680
E = 589188.9875
N 89°57'51" E
2641.32
BY GPS–D
552404
N = 116001.4148
E = 591830.3021
N 89°56'48" E
2640.11
BY GPS–D
541905
N = 116003.8765
E = 594470.4093
N 00°12'27" W
2639.70
NAD83(1996) OLMSTED
COUNTY COORDINATES
U.S. SURVEY FOOT
N 00°07'32" W
2637.88
25
R15W
N 00°00'42" W
2636.89
N
C
BY GPS–D
552506
N = 113360.0885
E = 589198.5455
N 89°55'30" E
2637.54
COMP INTER
552509
N = 113363.5407
E = 591836.0839
N 89°55'30" E
2634.86
BY GPS–D
543006
N = 113366.9894
E = 594470.9425
COUNTY SURVEYOR
RECOMMENDS USING THE
COMPUTED INTERSECTION
OF QUARTER LINES FOR
THE CENTER OF SECTION
N 00°12'28" W
2639.85
SEC
T105N
N 00°07'32" W
2648.81
N 00°00'41" W
2637.46
BY GPS–D
552505
N = 110720.2573
E = 589208.1228
S 89°52'48" E
2633.77
BY GPS–D
552504
N = 110714.7417
E = 591841.8897
N 89°40'40" E
2629.61
BY GPS–D
543005
N = 110729.5290
E = 594471.4607