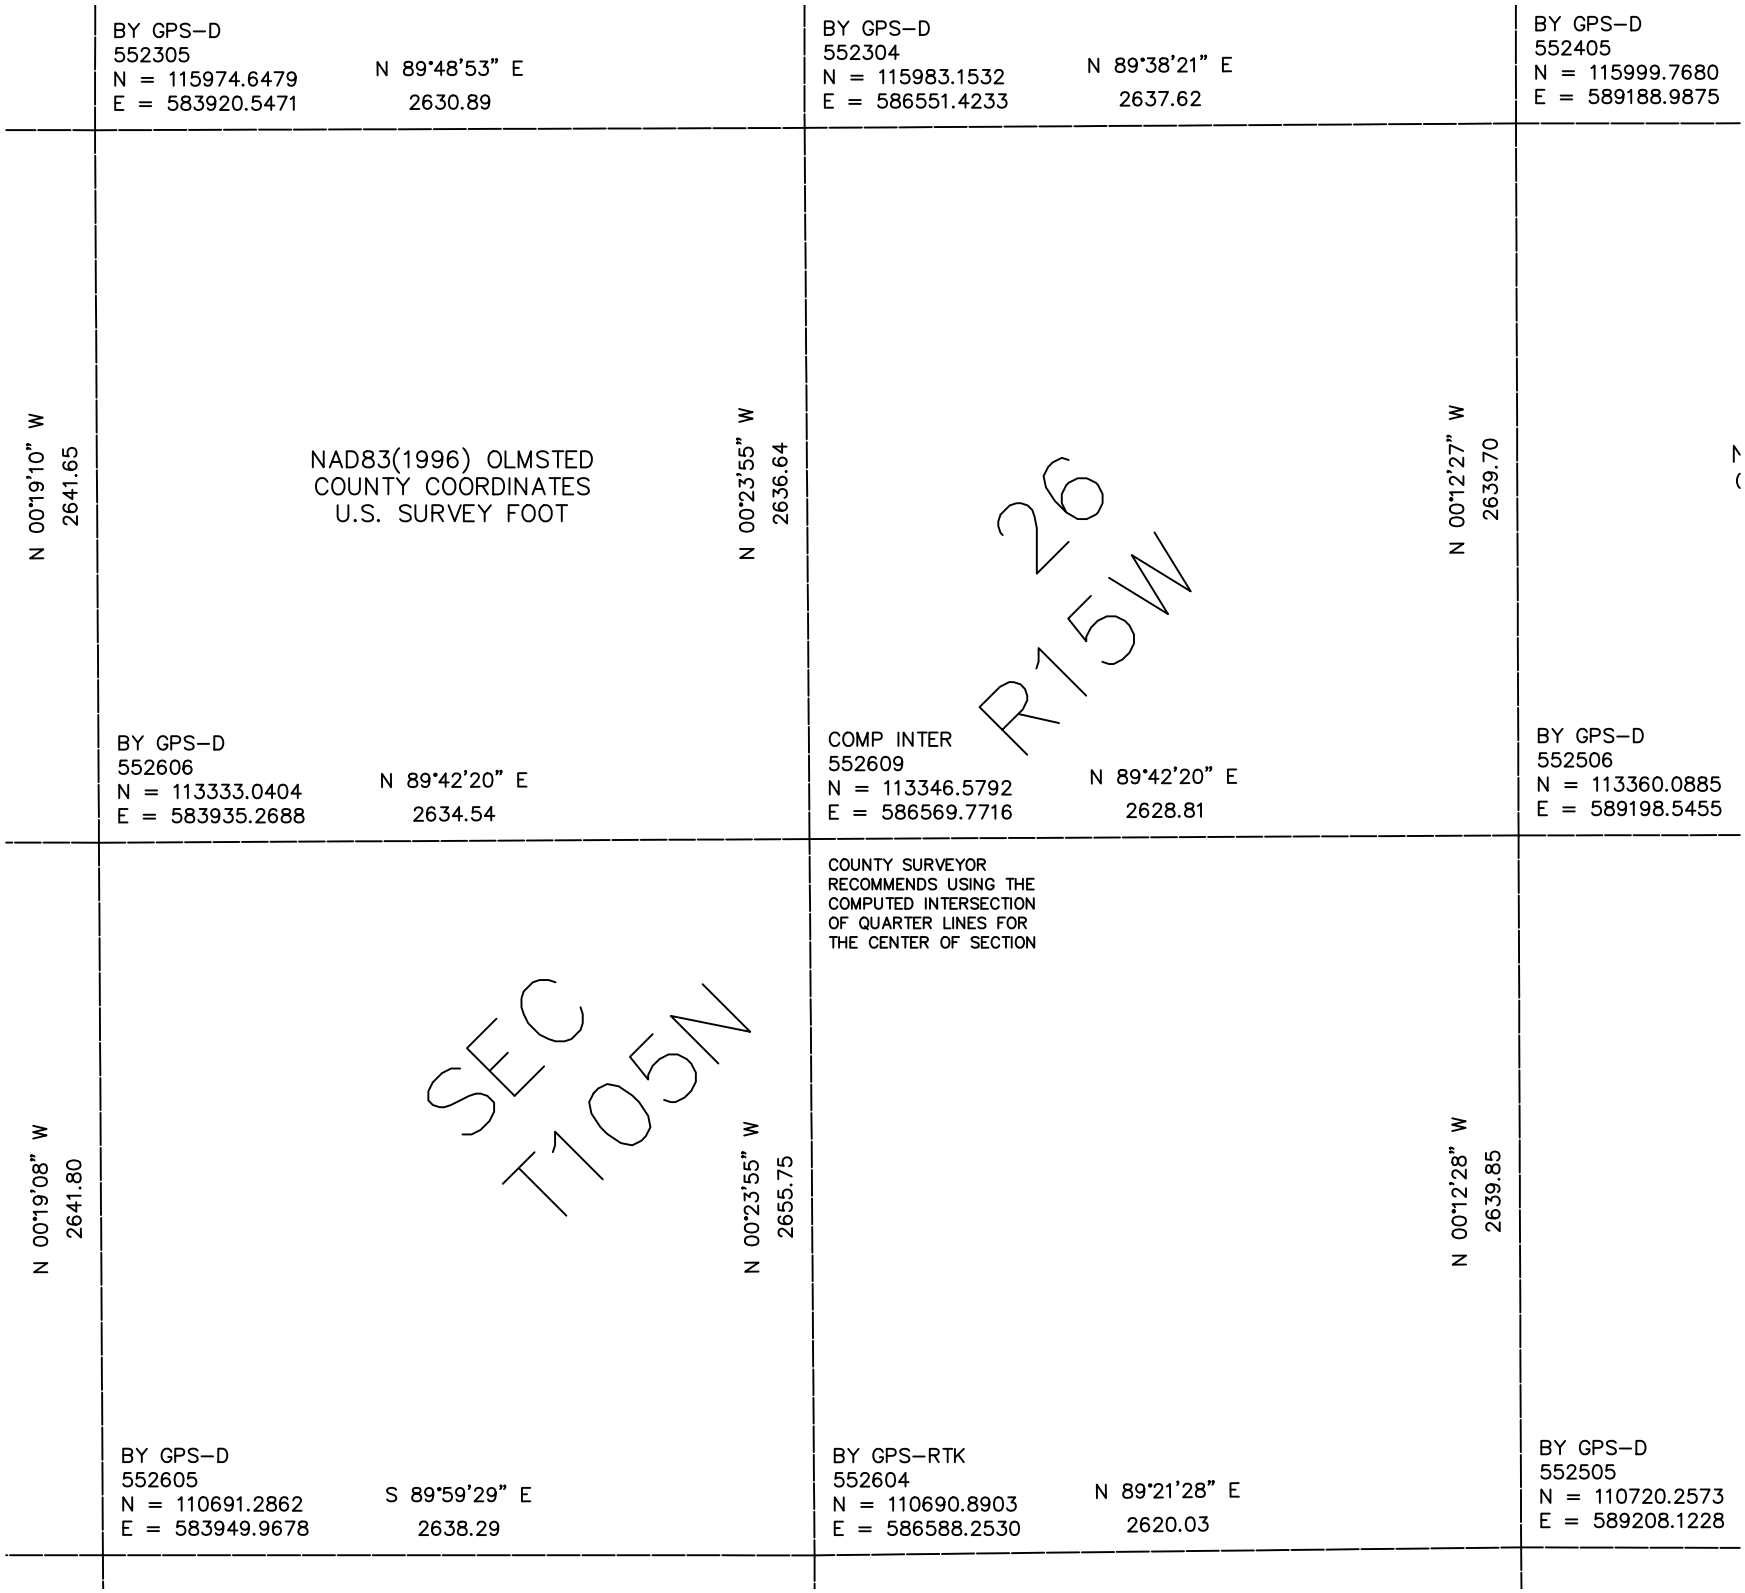

BY GPS–D
552305
N = 115974.6479
E = 583920.5471
N 89°48'53" E
2630.89
BY GPS–D
552304
N = 115983.1532
E = 586551.4233
N 89°38'21" E
2637.62
BY GPS–D
552405
N = 115999.7680
E = 589188.9875
N 00°19'10" W
2641.65
NAD83(1996) OLMSTED
COUNTY COORDINATES
U.S. SURVEY FOOT
N 00°23'55" W
2636.64
26
R15W
N 00°12'27" W
2639.70
BY GPS–D
552606
N = 113333.0404
E = 583935.2688
N 89°42'20" E
2634.54
COMP INTER
552609
N = 113346.5792
E = 586569.7716
N 89°42'20" E
2628.81
BY GPS–D
552506
N = 113360.0885
E = 589198.5455
COUNTY SURVEYOR
RECOMMENDS USING THE
COMPUTED INTERSECTION
OF QUARTER LINES FOR
THE CENTER OF SECTION
N 00°19'08" W
2641.80
SEC
T105N
N 00°23'55" W
2655.75
N 00°12'28" W
2639.85
BY GPS–D
552605
N = 110691.2862
E = 583949.9678
S 89°59'29" E
2638.29
BY GPS–RTK
552604
N = 110690.8903
E = 586588.2530
N 89°21'28" E
2620.03
BY GPS–D
552505
N = 110720.2573
E = 589208.1228