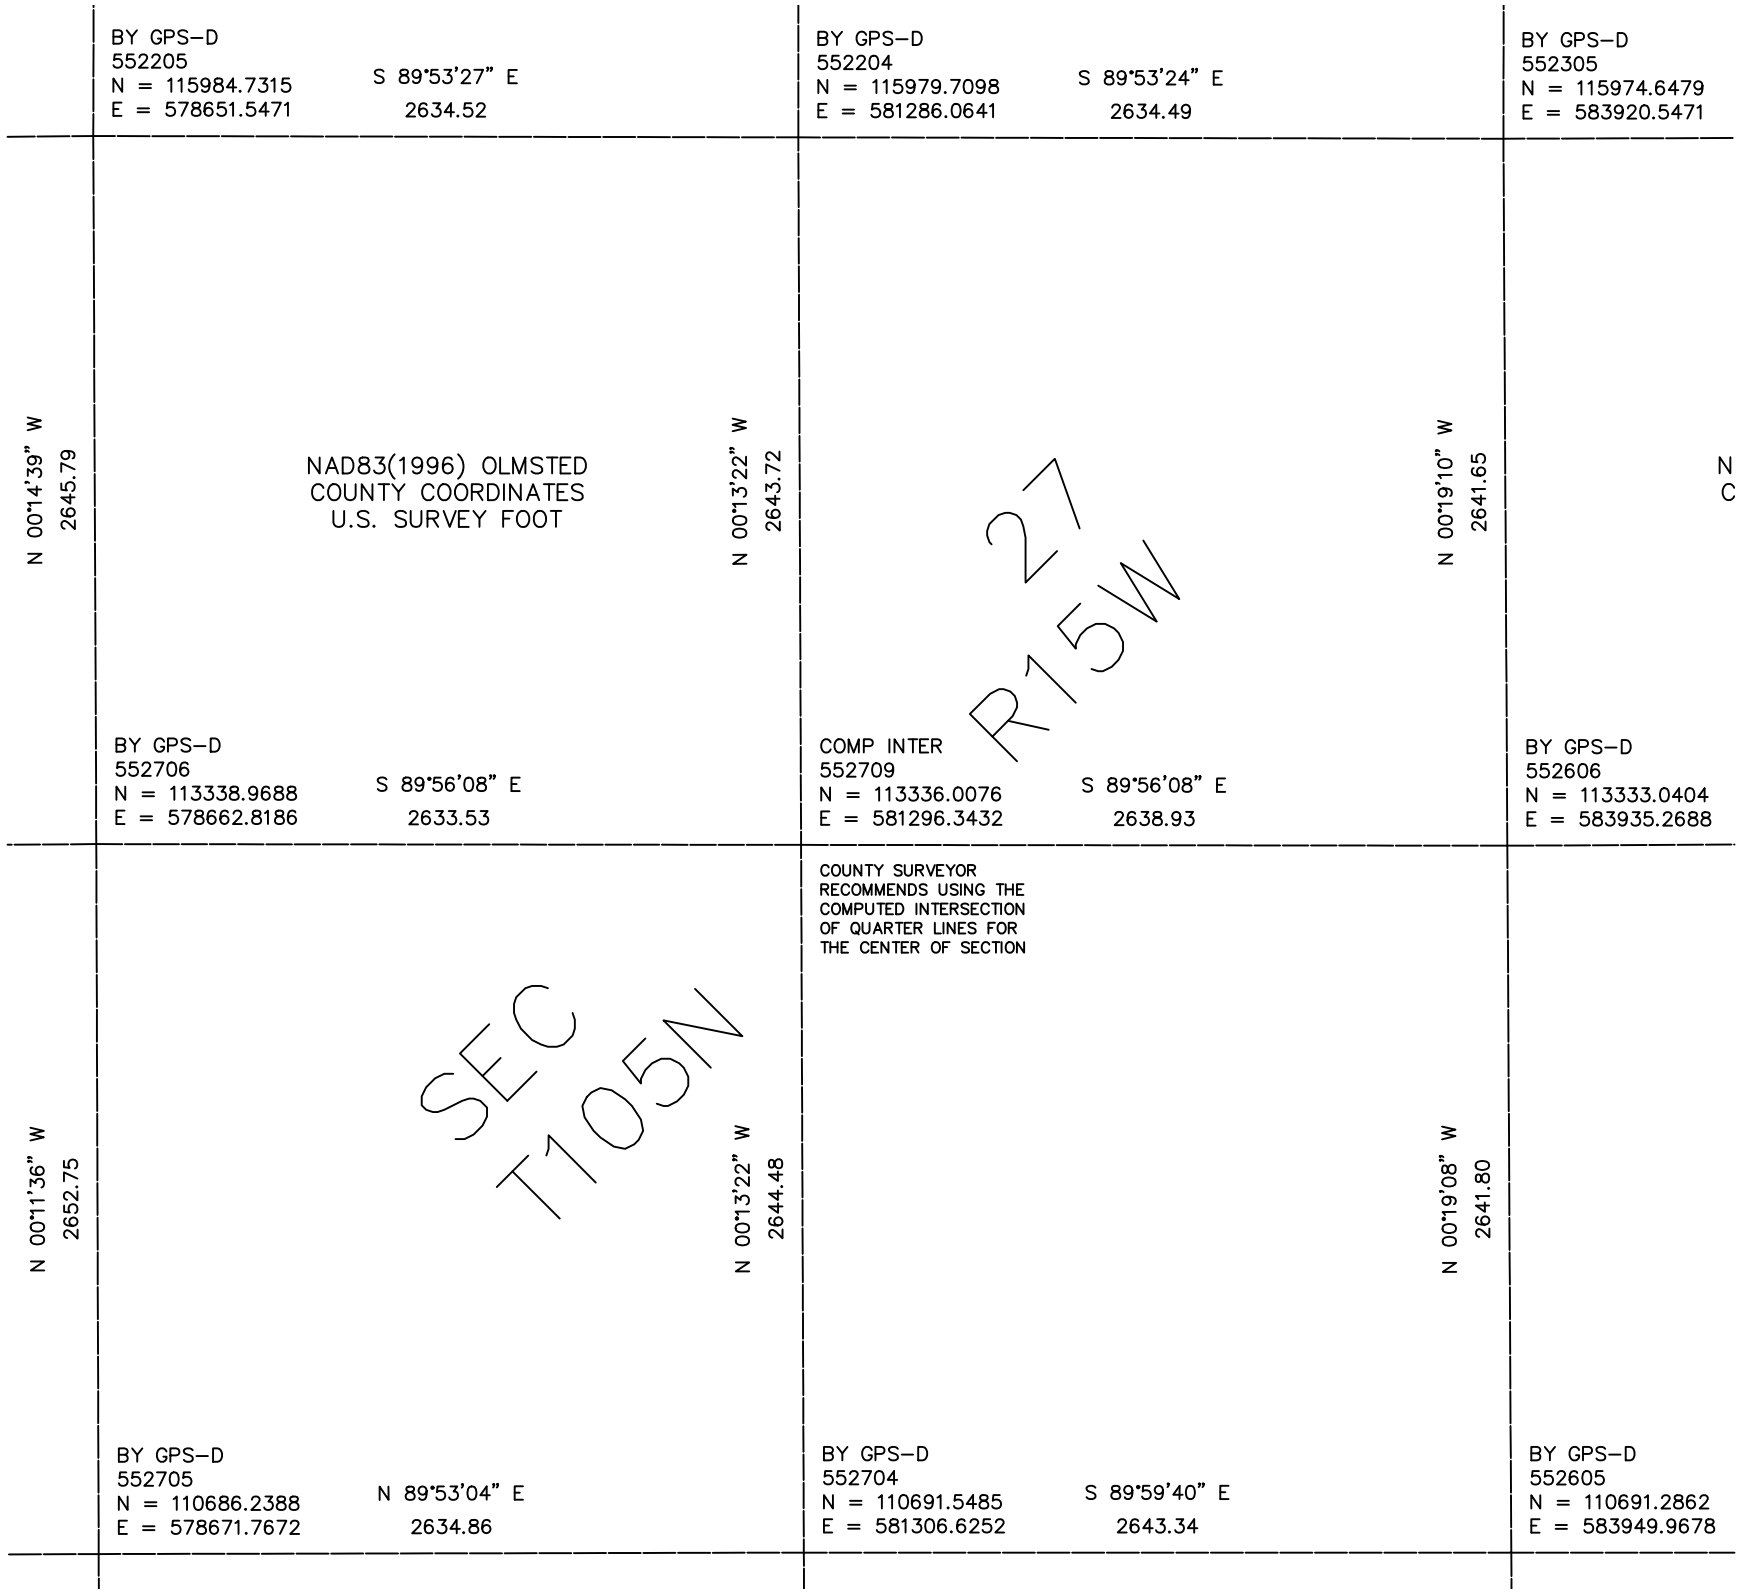

BY GPS–D
552205
N = 115984.7315
E = 578651.5471
S 89°53'27" E
2634.52
BY GPS–D
552204
N = 115979.7098
E = 581286.0641
S 89°53'24" E
2634.49
BY GPS–D
552305
N = 115974.6479
E = 583920.5471
N 00°14'39" W
2645.79
NAD83(1996) OLMSTED
COUNTY COORDINATES
U.S. SURVEY FOOT
N 00°13'22" W
2643.72
N 00°19'10" W
2641.65
N
C
27
R15W
BY GPS–D
552706
N = 113338.9688
E = 578662.8186
S 89°56'08" E
2633.53
COMP INTER
552709
N = 113336.0076
E = 581296.3432
S 89°56'08" E
2638.93
BY GPS–D
552606
N = 113333.0404
E = 583935.2688
COUNTY SURVEYOR
RECOMMENDS USING THE
COMPUTED INTERSECTION
OF QUARTER LINES FOR
THE CENTER OF SECTION
N 00°11'36" W
2652.75
SEC
T105N
N 00°13'22" W
2644.48
N 00°19'08" W
2641.80
BY GPS–D
552705
N = 110686.2388
E = 578671.7672
N 89°53'04" E
2634.86
BY GPS–D
552704
N = 110691.5485
E = 581306.6252
S 89°59'40" E
2643.34
BY GPS–D
552605
N = 110691.2862
E = 583949.9678