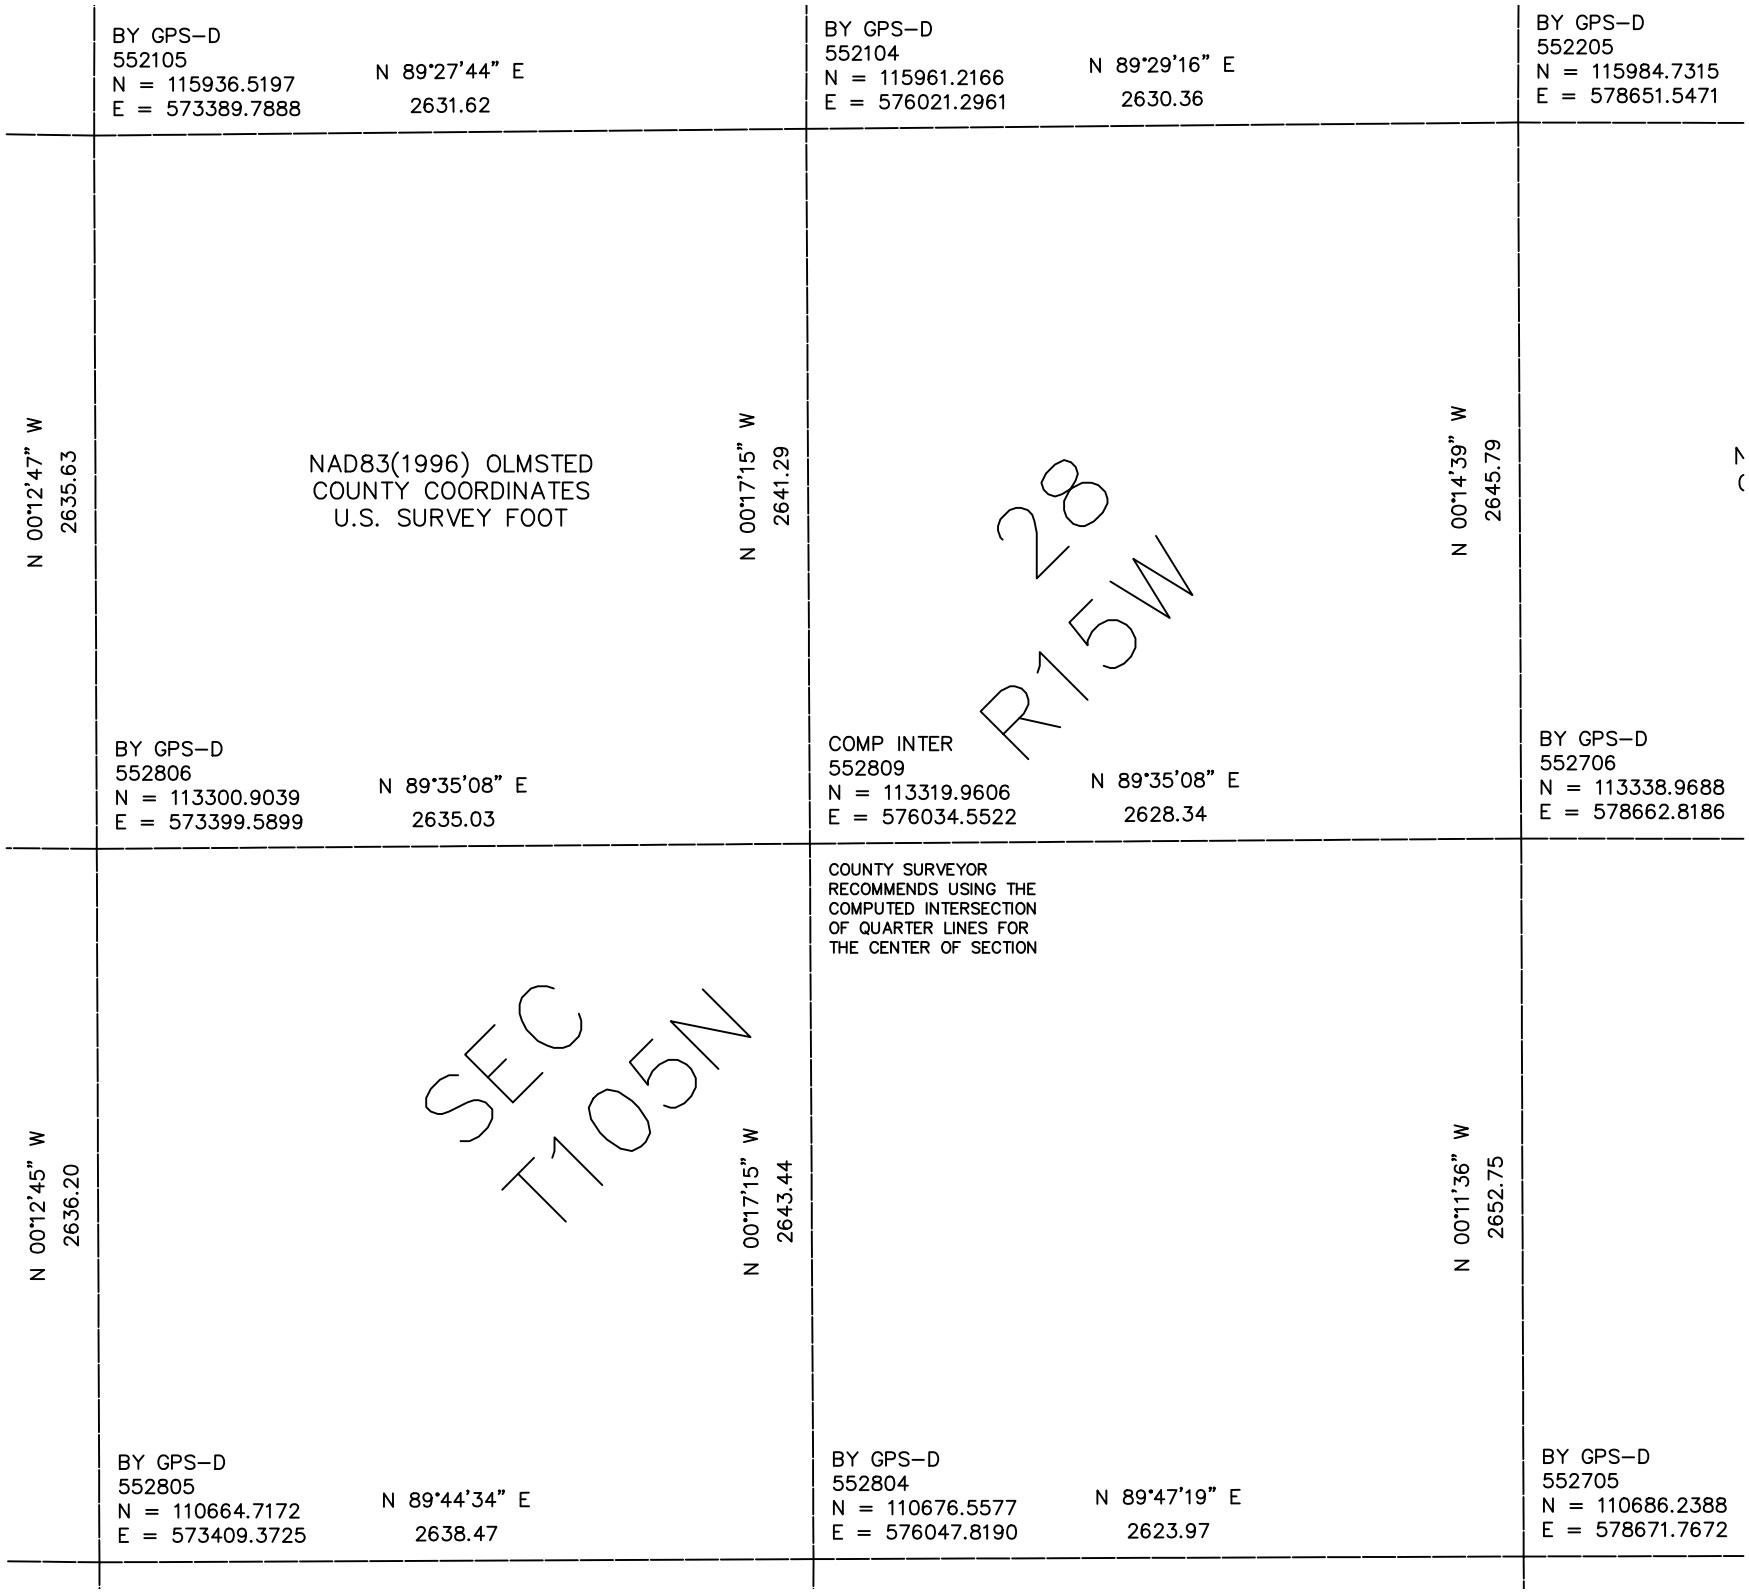

BY GPS–D
552105
N = 115936.5197
E = 573389.7888
N 89°27'44" E
2631.62
BY GPS–D
552104
N = 115961.2166
E = 576021.2961
N 89°29'16" E
2630.36
BY GPS–D
552205
N = 115984.7315
E = 578651.5471
N 00°12'47" W
2635.63
NAD83(1996) OLMSTED
COUNTY COORDINATES
U.S. SURVEY FOOT
N 00°17'15" W
2641.29
28
R15W
N 00°14'39" W
2645.79
BY GPS–D
552806
N = 113300.9039
E = 573399.5899
N 89°35'08" E
2635.03
COMP INTER
552809
N = 113319.9606
E = 576034.5522
N 89°35'08" E
2628.34
BY GPS–D
552706
N = 113338.9688
E = 578662.8186
COUNTY SURVEYOR
RECOMMENDS USING THE
COMPUTED INTERSECTION
OF QUARTER LINES FOR
THE CENTER OF SECTION
N 00°12'45" W
2636.20
SEC
T105N
N 00°17'15" W
2643.44
N 00°11'36" W
2652.75
BY GPS–D
552805
N = 110664.7172
E = 573409.3725
N 89°44'34" E
2638.47
BY GPS–D
552804
N = 110676.5577
E = 576047.8190
N 89°47'19" E
2623.97
BY GPS–D
552705
N = 110686.2388
E = 578671.7672