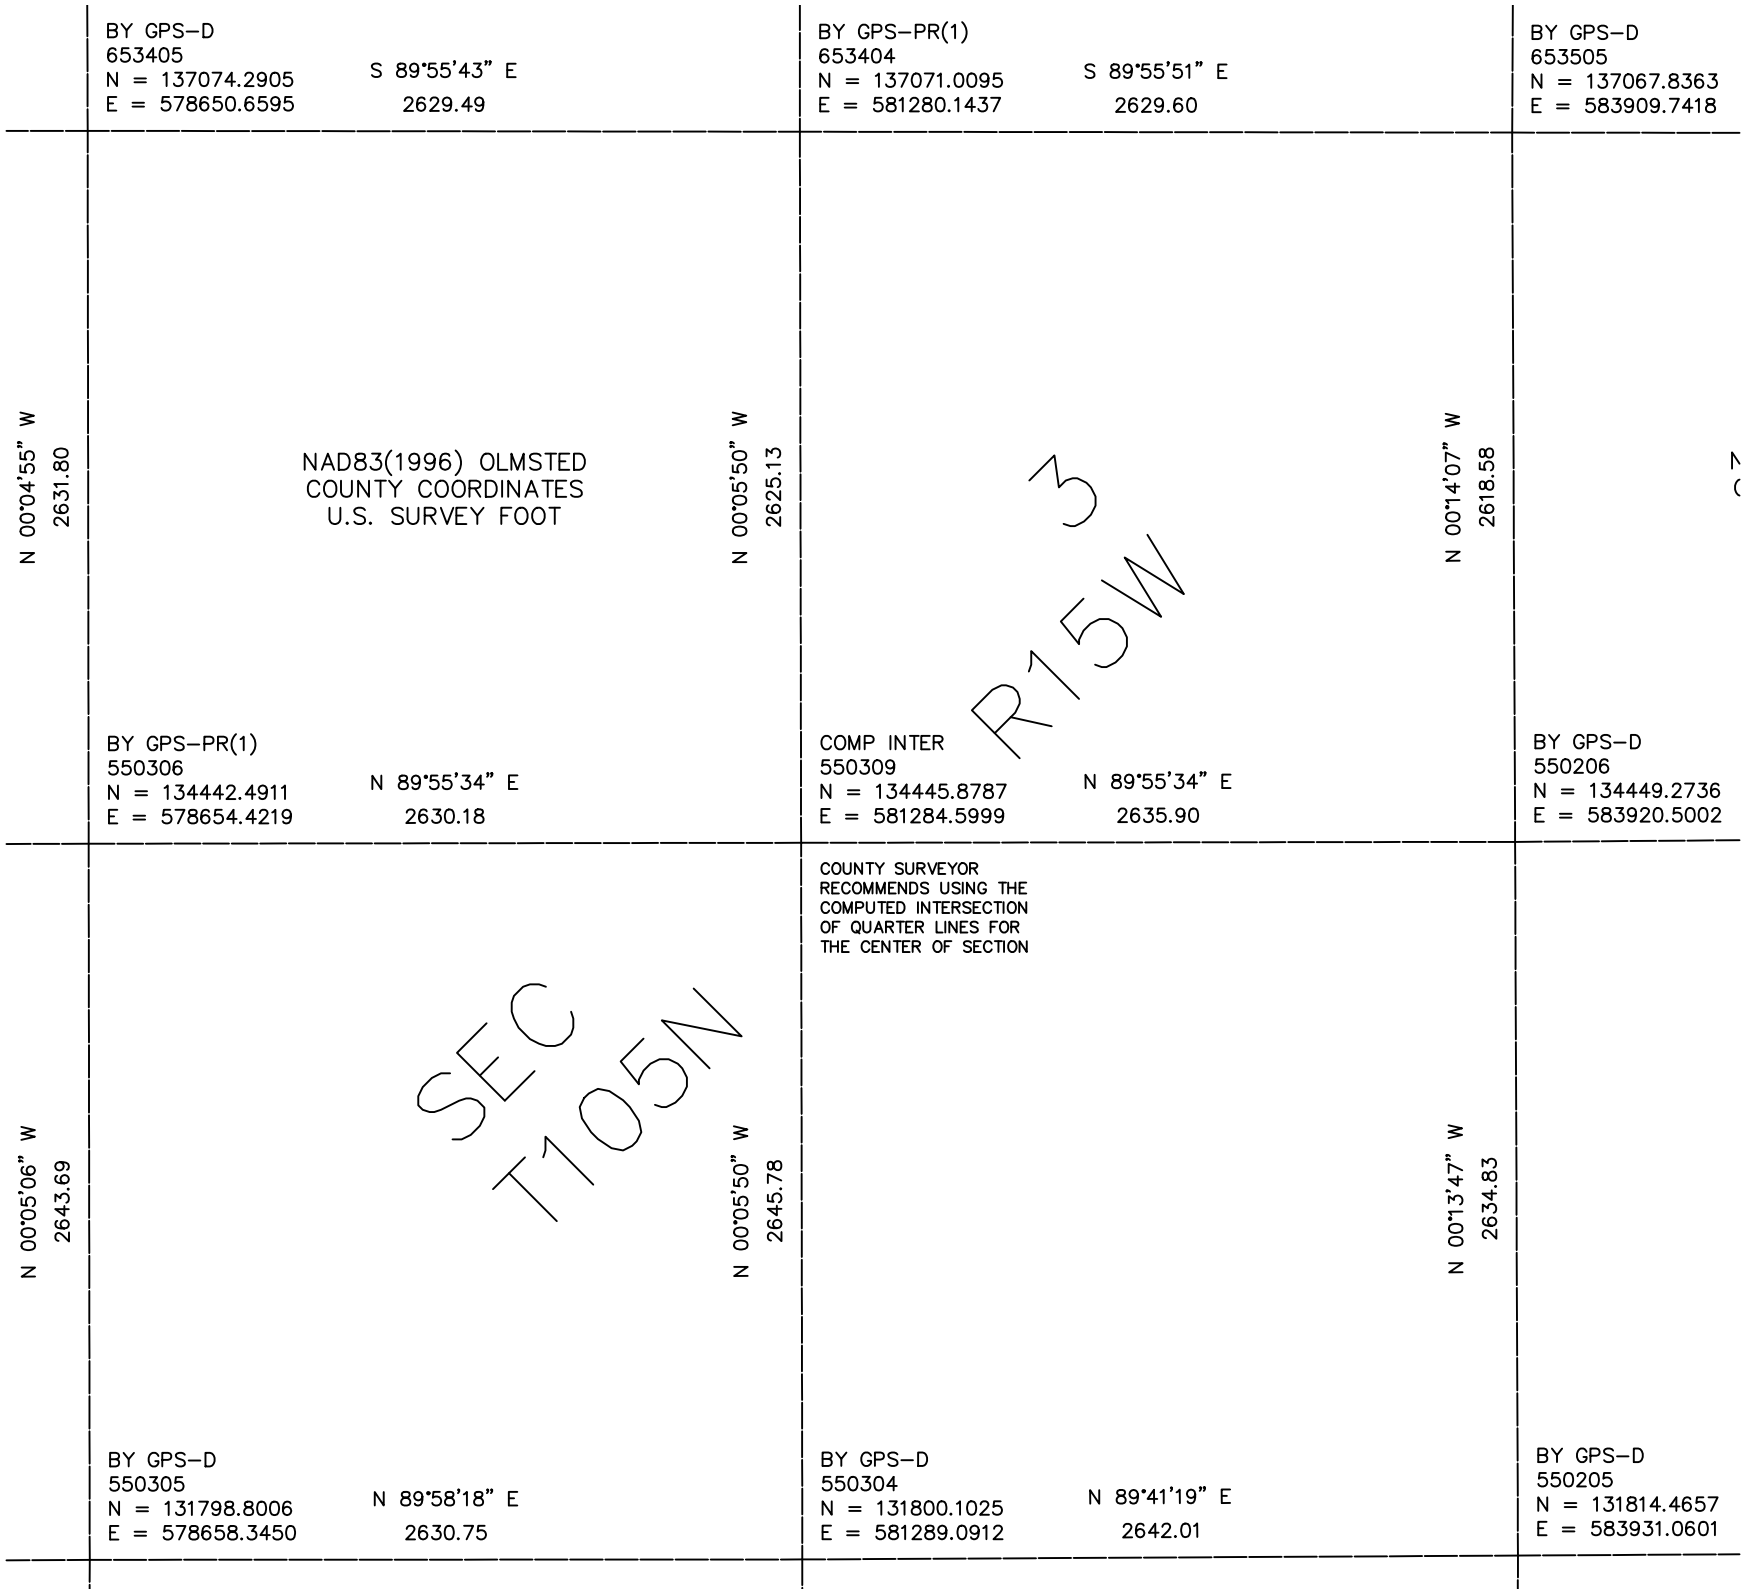

BY GPS–D
653405
N = 137074.2905
E = 578650.6595
S 89°55'43" E
2629.49
BY GPS–PR(1)
653404
N = 137071.0095
E = 581280.1437
S 89°55'51" E
2629.60
BY GPS–D
653505
N = 137067.8363
E = 583909.7418
N 00°04'55" W
2631.80
NAD83(1996) OLMSTED
COUNTY COORDINATES
U.S. SURVEY FOOT
N 00°05'50" W
2625.13
R15W
3
N 00°14'07" W
2618.58
BY GPS–PR(1)
550306
N = 134442.4911
E = 578654.4219
N 89°55'34" E
2630.18
COMP INTER
550309
N = 134445.8787
E = 581284.5999
N 89°55'34" E
2635.90
BY GPS–D
550206
N = 134449.2736
E = 583920.5002
COUNTY SURVEYOR
RECOMMENDS USING THE
COMPUTED INTERSECTION
OF QUARTER LINES FOR
THE CENTER OF SECTION
N 00°05'06" W
2643.69
SEC
T105N
N 00°05'50" W
2645.78
N 00°13'47" W
2634.83
BY GPS–D
550305
N = 131798.8006
E = 578658.3450
N 89°58'18" E
2630.75
BY GPS–D
550304
N = 131800.1025
E = 581289.0912
N 89°41'19" E
2642.01
BY GPS–D
550205
N = 131814.4657
E = 583931.0601