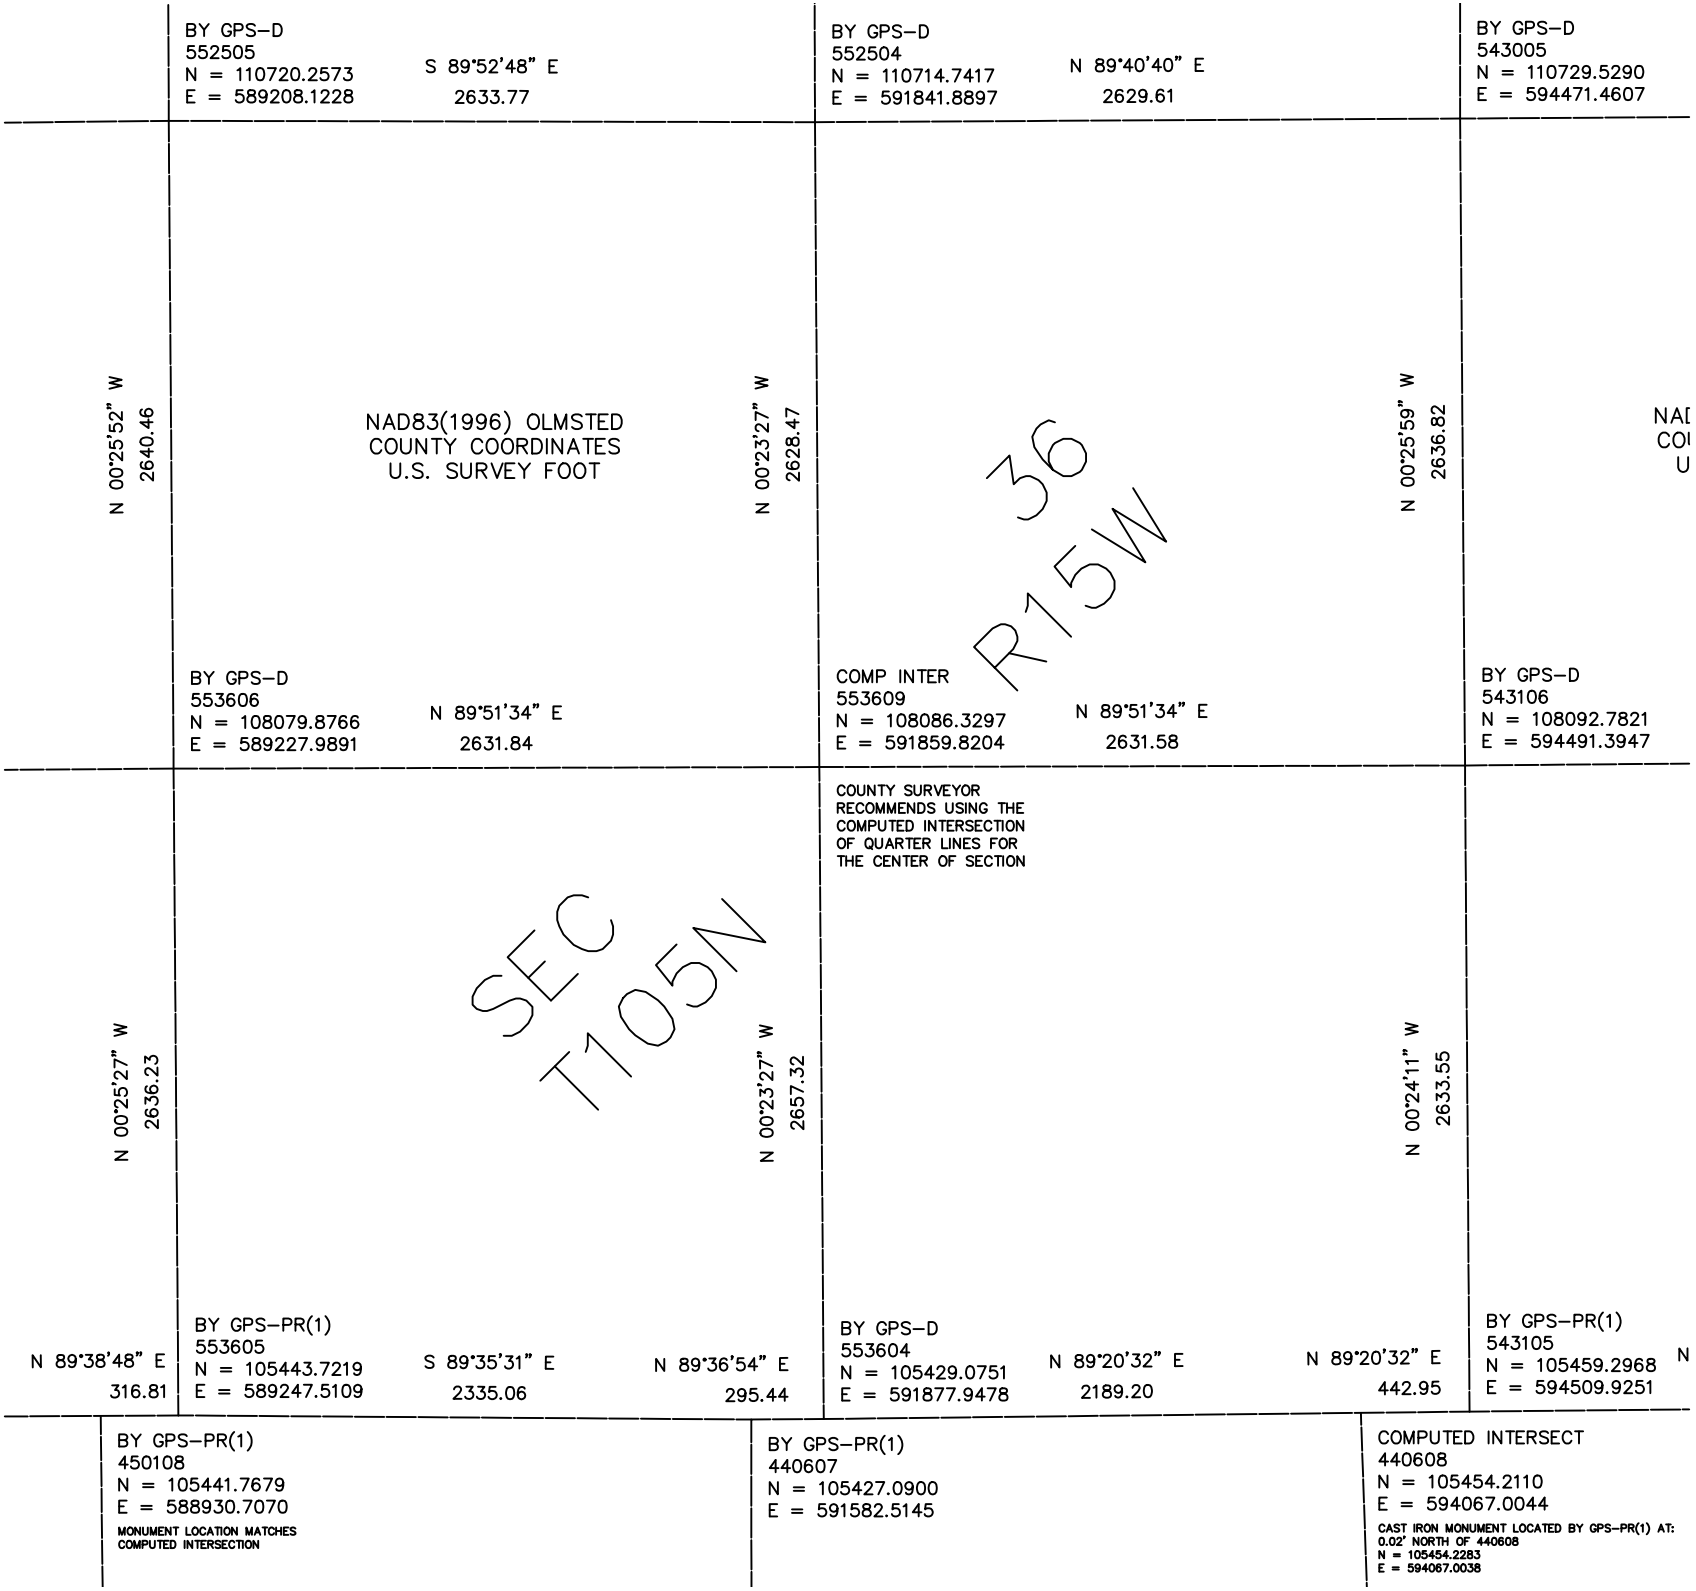

BY GPS–D
552505
N = 110720.2573
E = 589208.1228
S 89°52'48" E
2633.77
BY GPS–D
552504
N = 110714.7417
E = 591841.8897
N 89°40'40" E
2629.61
BY GPS–D
543005
N = 110729.5290
E = 594471.4607
N 00°25'52" W
2640.46
NAD83(1996) OLMSTED
COUNTY COORDINATES
U.S. SURVEY FOOT
N 00°23'27" W
2628.47
36
R15W
N 00°25'59" W
2636.82
NAI
CO
U
BY GPS–D
553606
N = 108079.8766
E = 589227.9891
N 89°51'34" E
2631.84
COMP INTER
553609
N = 108086.3297
E = 591859.8204
N 89°51'34" E
2631.58
BY GPS–D
543106
N = 108092.7821
E = 594491.3947
COUNTY SURVEYOR
RECOMMENDS USING THE
COMPUTED INTERSECTION
OF QUARTER LINES FOR
THE CENTER OF SECTION
N 00°25'27" W
2636.23
SEC
T105N
N 00°23'27" W
2657.32
N 00°24'11" W
2633.55
N 89°38'48" E
316.81
BY GPS–PR(1)
553605
N = 105443.7219
E = 589247.5109
S 89°35'31" E
2335.06
N 89°36'54" E
295.44
BY GPS–D
553604
N = 105429.0751
E = 591877.9478
N 89°20'32" E
2189.20
N 89°20'32" E
442.95
BY GPS–PR(1)
543105
N = 105459.2968
E = 594509.9251
N
BY GPS–PR(1)
450108
N = 105441.7679
E = 588930.7070
MONUMENT LOCATION MATCHES
COMPUTED INTERSECTION
BY GPS–PR(1)
440607
N = 105427.0900
E = 591582.5145
COMPUTED INTERSECT
440608
N = 105454.2110
E = 594067.0044
CAST IRON MONUMENT LOCATED BY GPS–PR(1) AT:
0.02' NORTH OF 440608
N = 105454.2283
E = 594067.0038