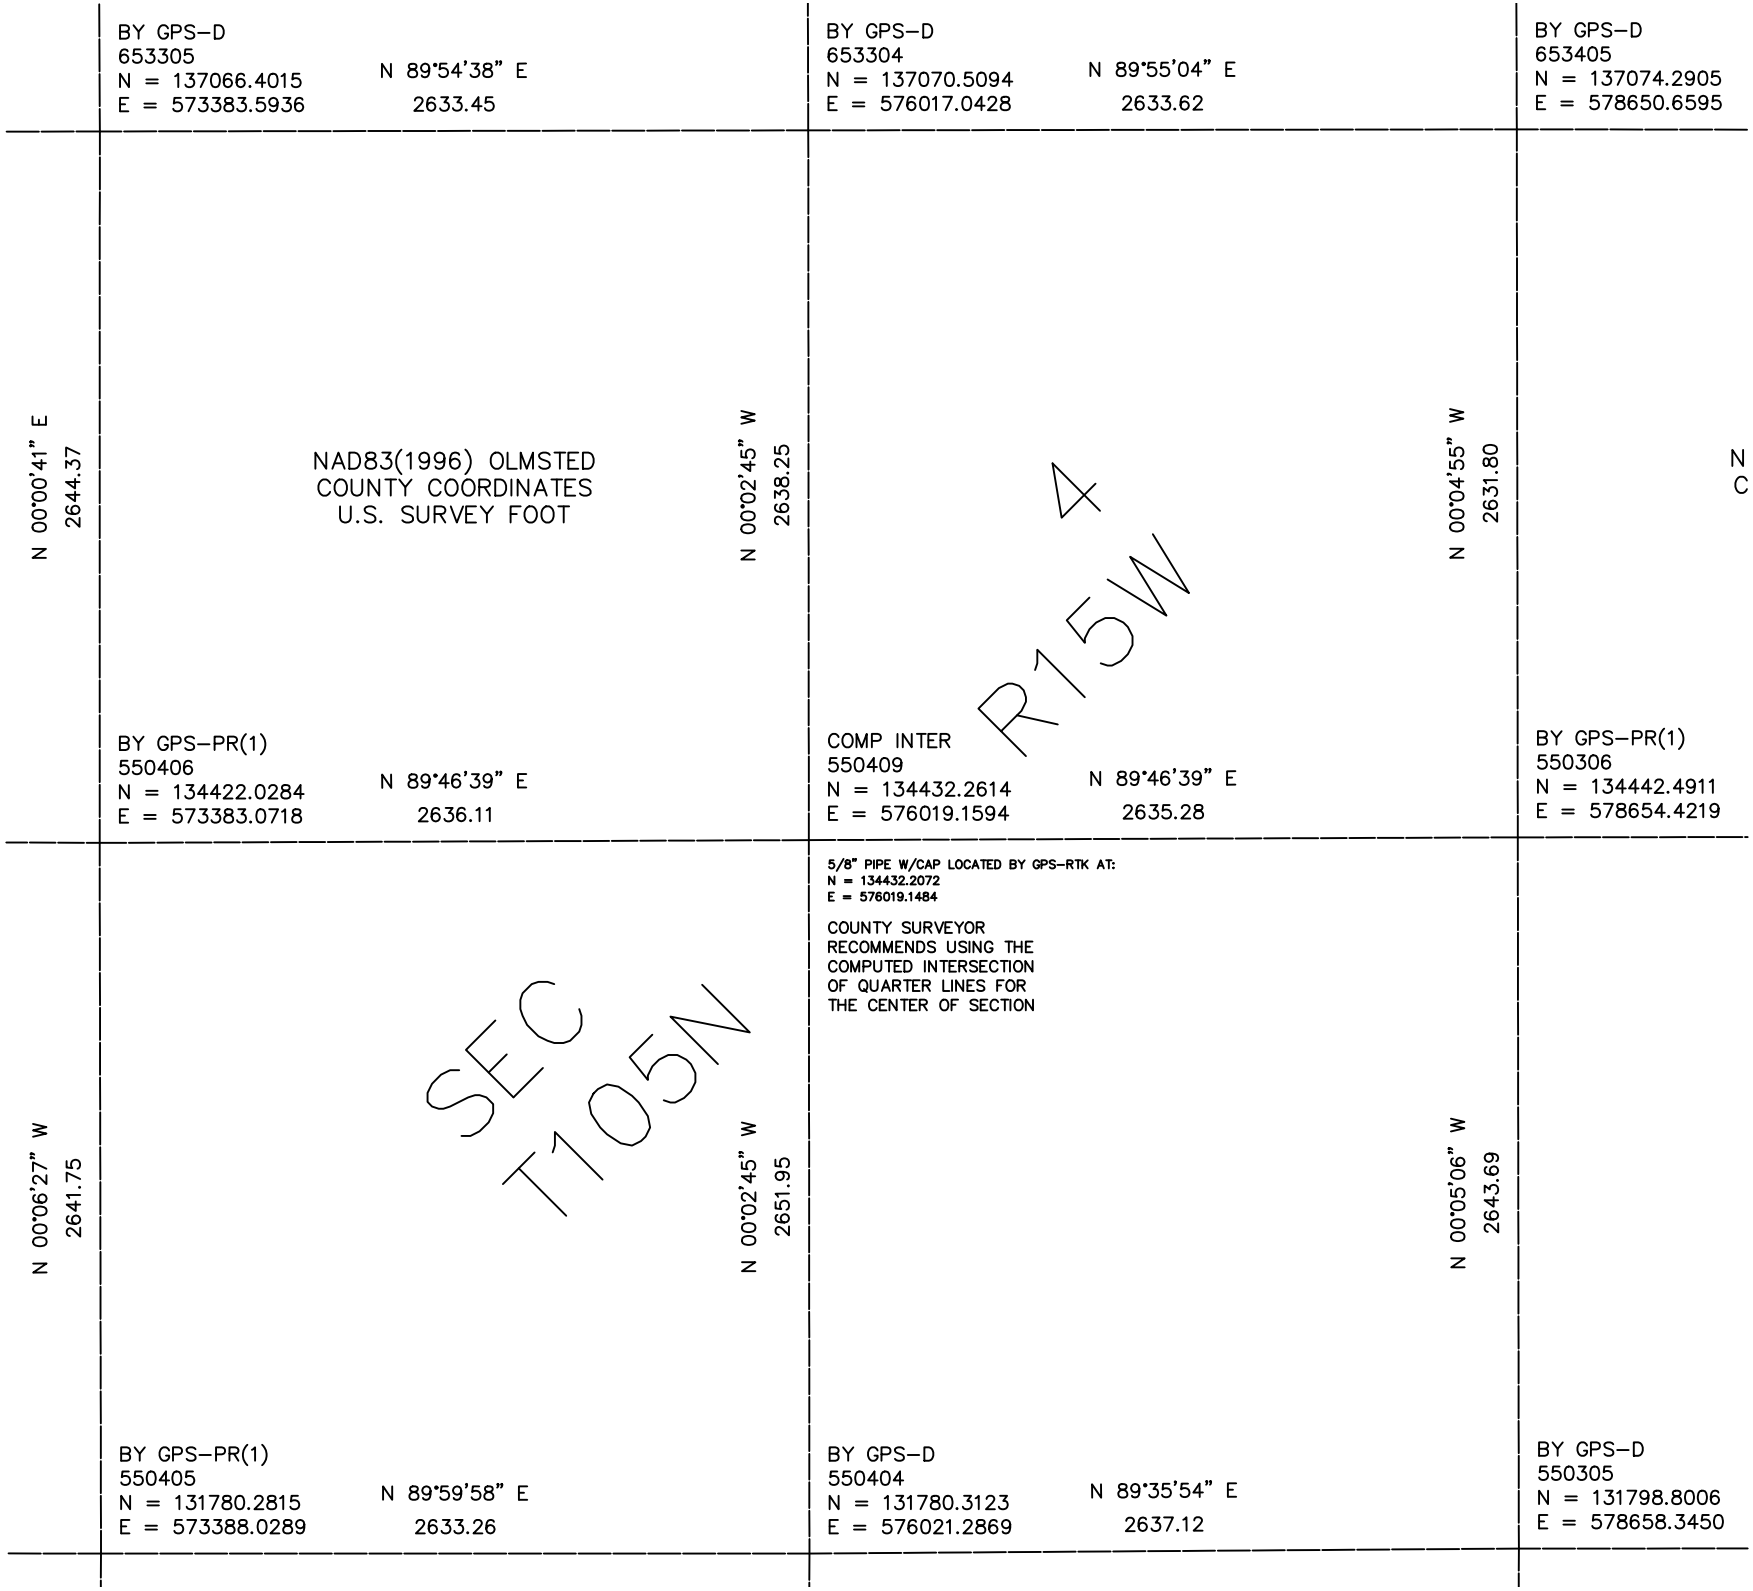

BY GPS–D
653305
N = 137066.4015
E = 573383.5936
N 89°54'38" E
2633.45
BY GPS–D
653304
N = 137070.5094
E = 576017.0428
N 89°55'04" E
2633.62
BY GPS–D
653405
N = 137074.2905
E = 578650.6595
N 00°00'41" E
2644.37
NAD83(1996) OLMSTED
COUNTY COORDINATES
U.S. SURVEY FOOT
N 00°02'45" W
2638.25
N 00°04'55" W
2631.80
N
C
4
R15W
BY GPS–PR(1)
550406
N = 134422.0284
E = 573383.0718
N 89°46'39" E
2636.11
COMP INTER
550409
N = 134432.2614
E = 576019.1594
N 89°46'39" E
2635.28
BY GPS–PR(1)
550306
N = 134442.4911
E = 578654.4219
5/8" PIPE W/CAP LOCATED BY GPS–RTK AT:
N = 134432.2072
E = 576019.1484
COUNTY SURVEYOR
RECOMMENDS USING THE
COMPUTED INTERSECTION
OF QUARTER LINES FOR
THE CENTER OF SECTION
N 00°06'27" W
2641.75
SEC
T105N
N 00°02'45" W
2651.95
N 00°05'06" W
2643.69
BY GPS–PR(1)
550405
N = 131780.2815
E = 573388.0289
N 89°59'58" E
2633.26
BY GPS–D
550404
N = 131780.3123
E = 576021.2869
N 89°35'54" E
2637.12
BY GPS–D
550305
N = 131798.8006
E = 578658.3450