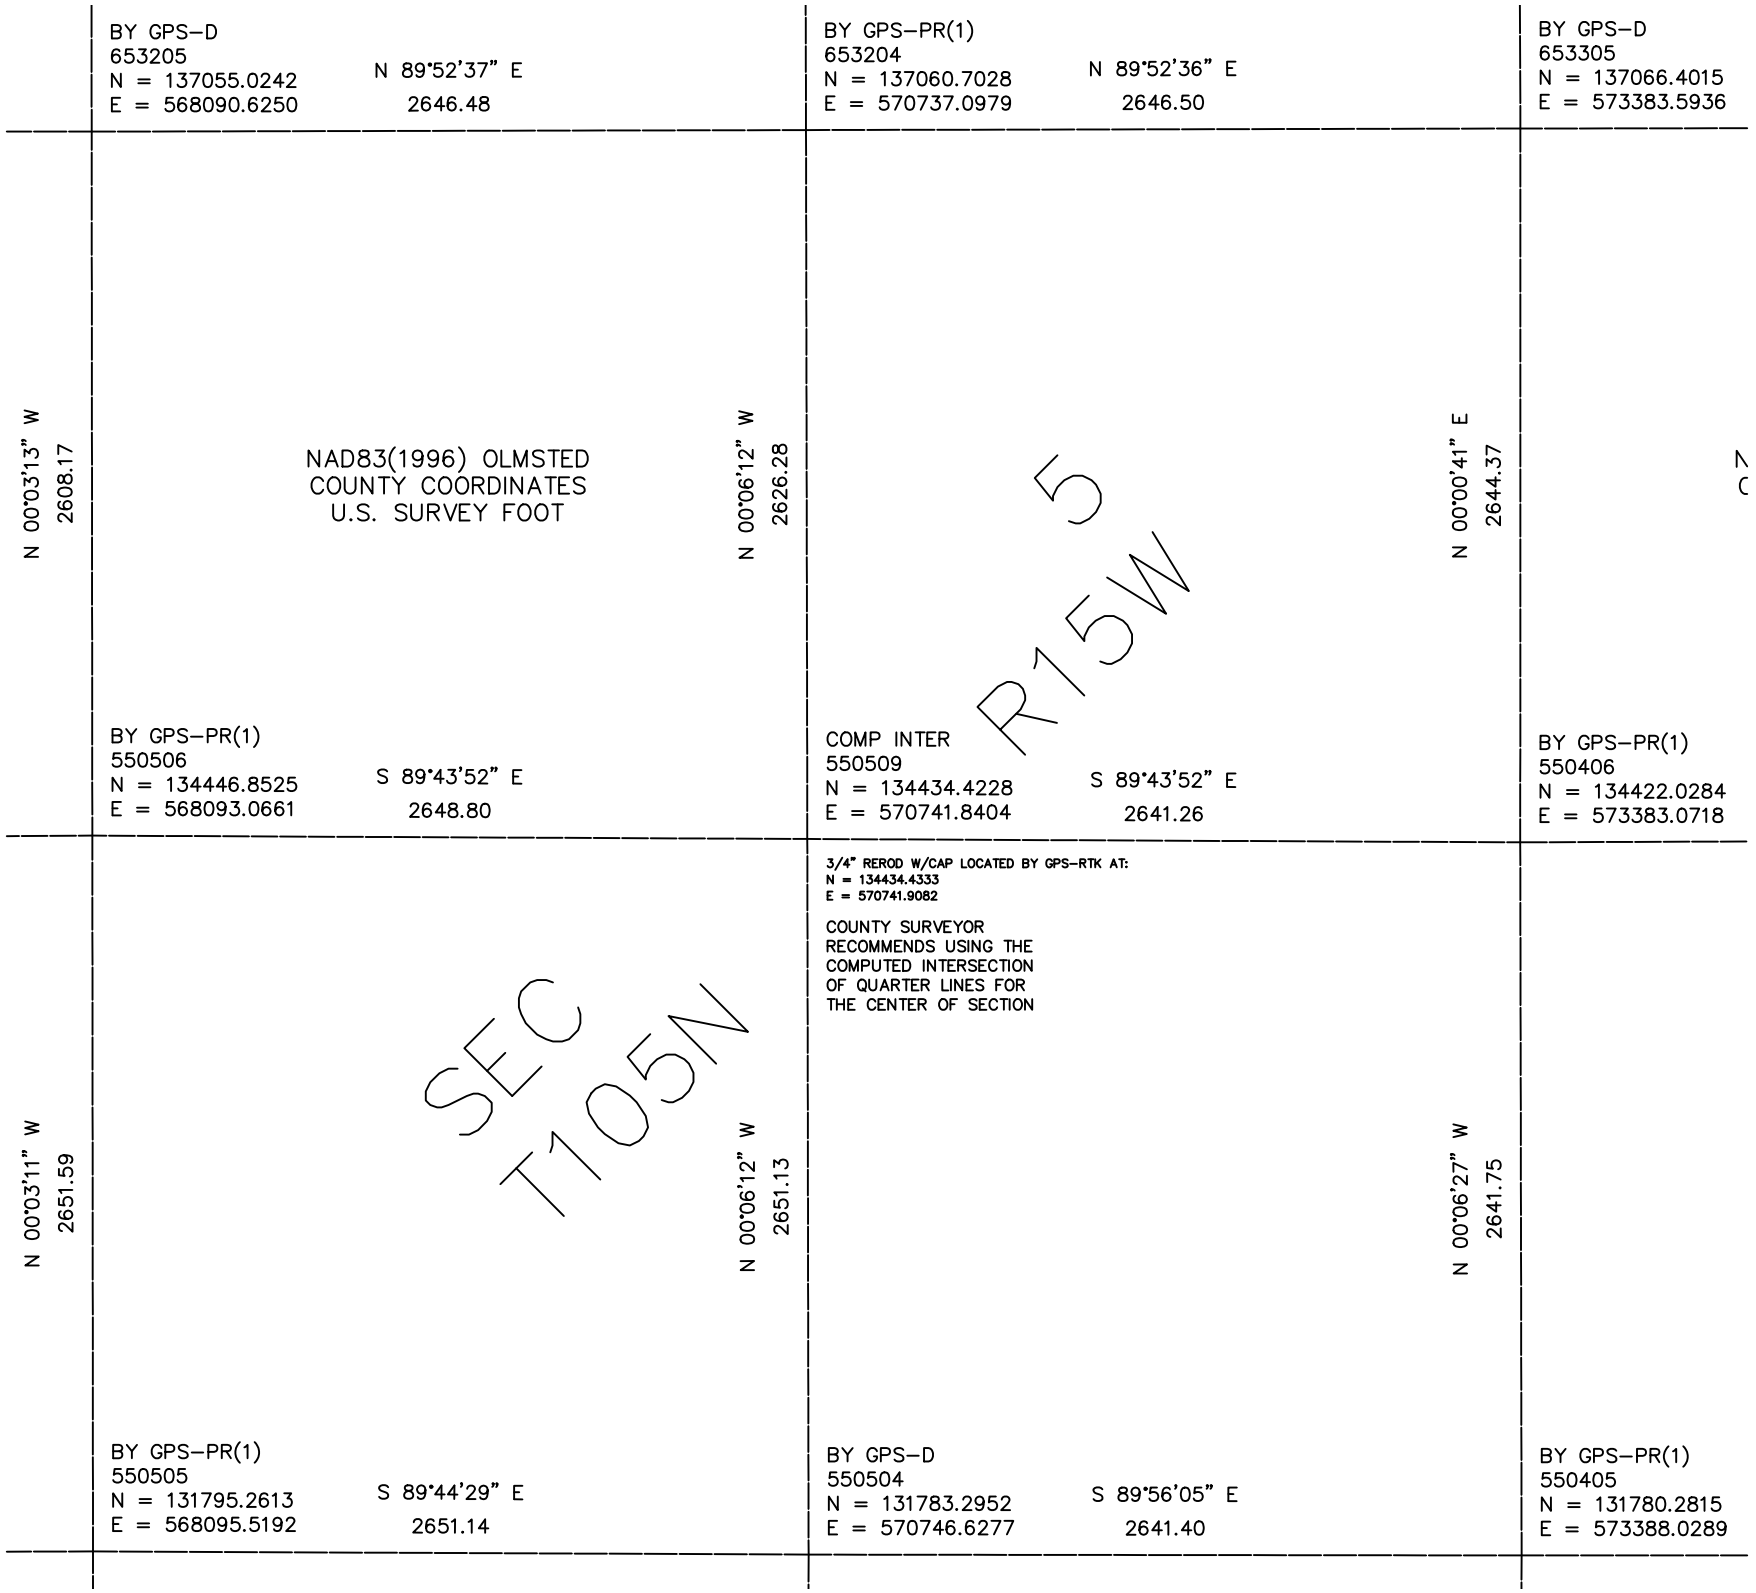

BY GPS–D
653205
N = 137055.0242
E = 568090.6250
N 89°52'37" E
2646.48
BY GPS–PR(1)
653204
N = 137060.7028
E = 570737.0979
N 89°52'36" E
2646.50
BY GPS–D
653305
N = 137066.4015
E = 573383.5936
N 00°03'13" W
2608.17
NAD83(1996) OLMSTED
COUNTY COORDINATES
U.S. SURVEY FOOT
N 00°06'12" W
2626.28
R15W
5
N 00°00'41" E
2644.37
BY GPS–PR(1)
550506
N = 134446.8525
E = 568093.0661
S 89°43'52" E
2648.80
COMP INTER
550509
N = 134434.4228
E = 570741.8404
S 89°43'52" E
2641.26
BY GPS–PR(1)
550406
N = 134422.0284
E = 573383.0718
3/4" REROD W/CAP LOCATED BY GPS–RTK AT:
N = 134434.4333
E = 570741.9082
COUNTY SURVEYOR
RECOMMENDS USING THE
COMPUTED INTERSECTION
OF QUARTER LINES FOR
THE CENTER OF SECTION
SEC
T105N
N 00°03'11" W
2651.59
N 00°06'12" W
2651.13
N 00°06'27" W
2641.75
BY GPS–PR(1)
550505
N = 131795.2613
E = 568095.5192
S 89°44'29" E
2651.14
BY GPS–D
550504
N = 131783.2952
E = 570746.6277
S 89°56'05" E
2641.40
BY GPS–PR(1)
550405
N = 131780.2815
E = 573388.0289