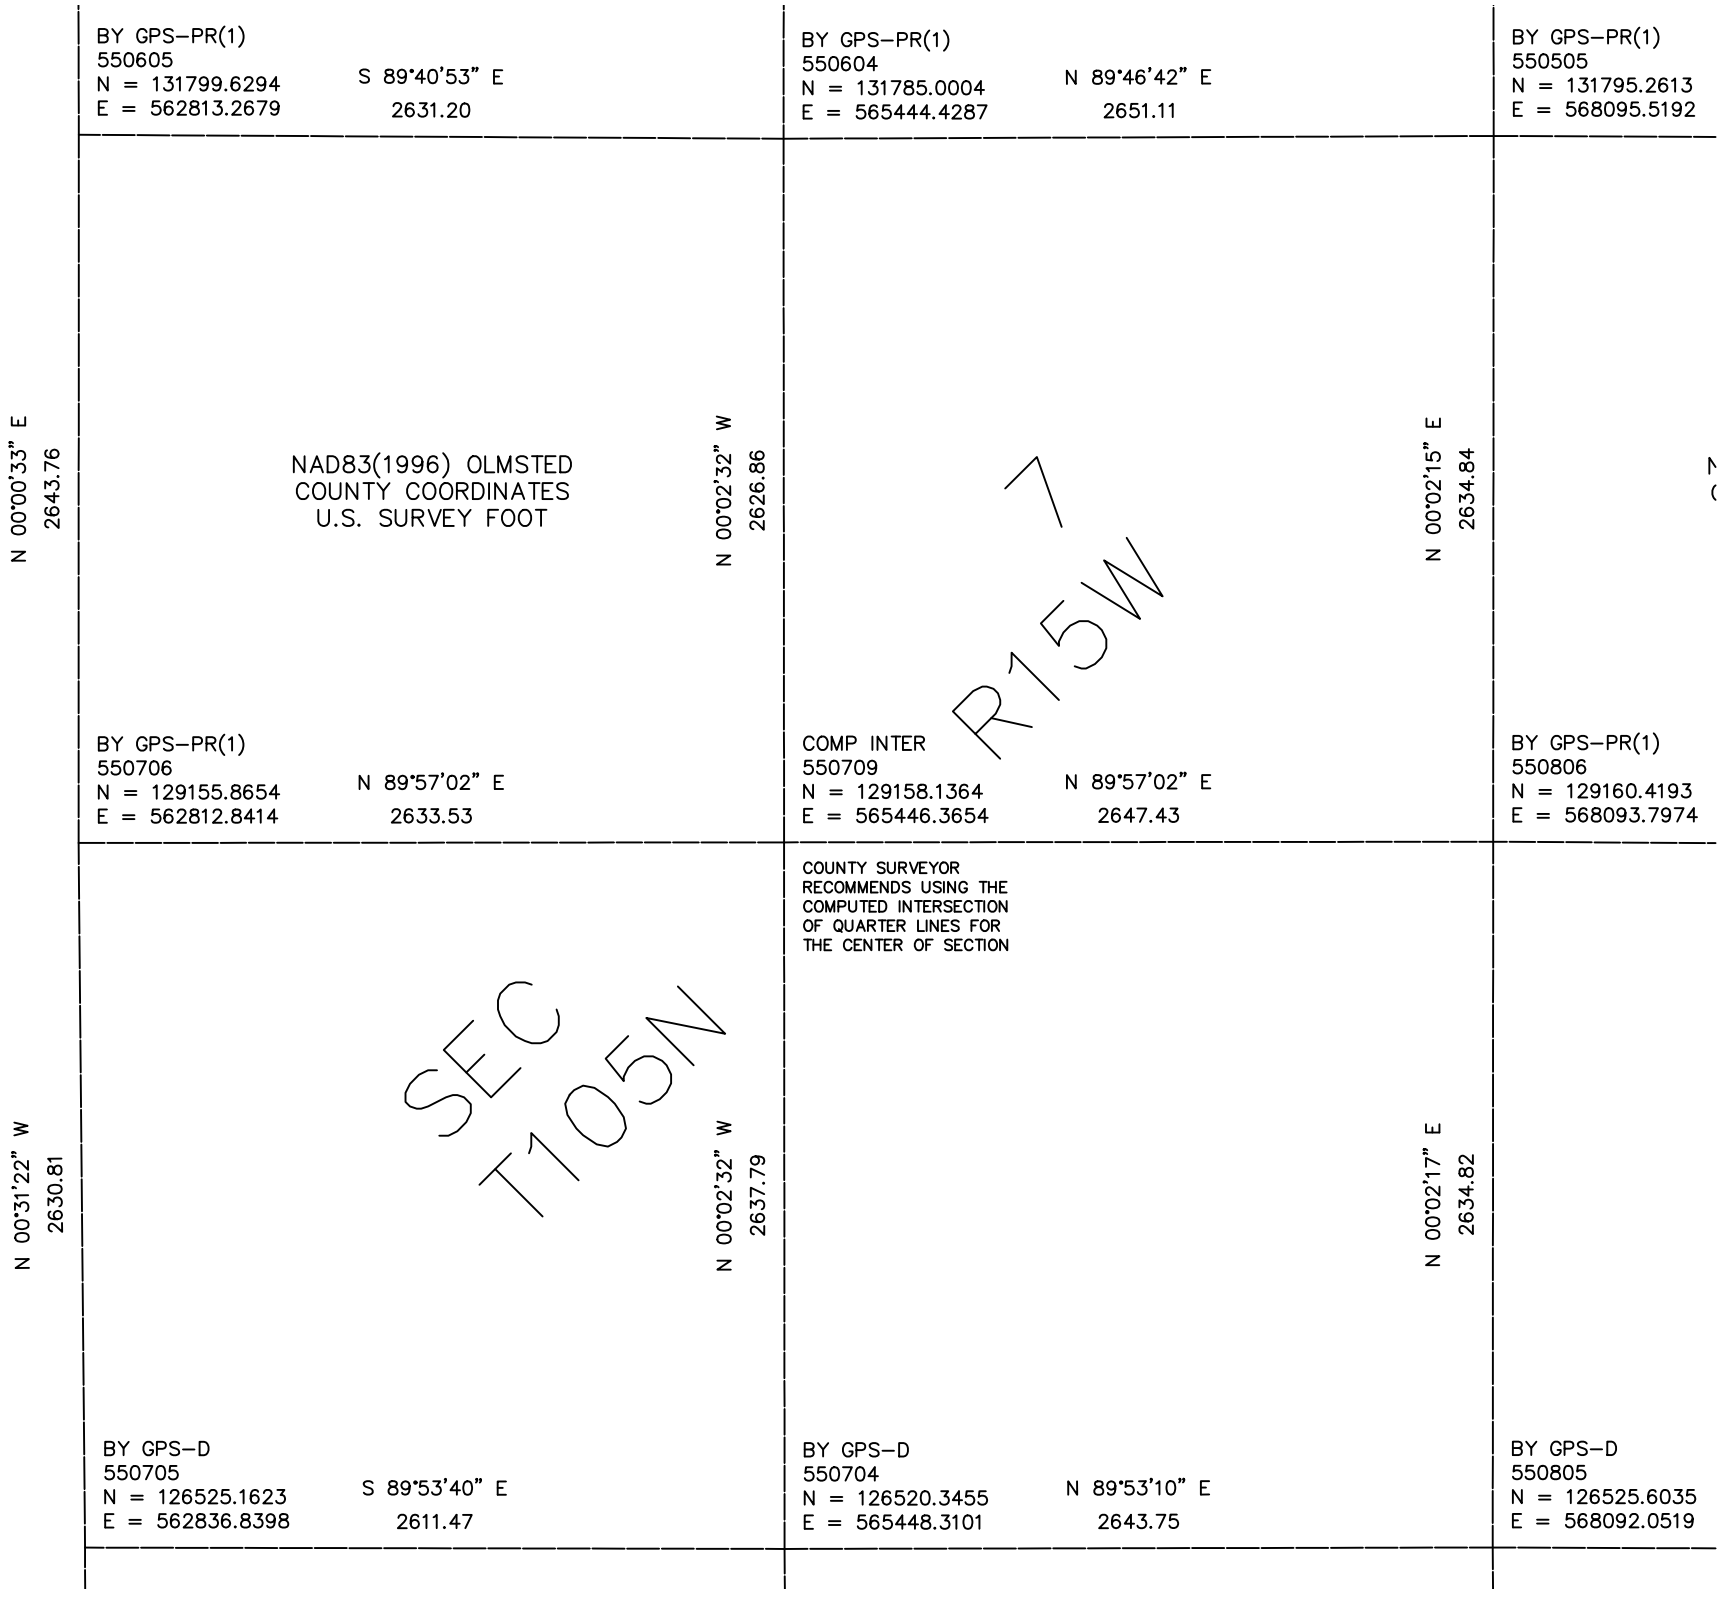

BY GPS–PR(1)
550605
N = 131799.6294
E = 562813.2679
S 89°40'53" E
2631.20
BY GPS–PR(1)
550604
N = 131785.0004
E = 565444.4287
N 89°46'42" E
2651.11
BY GPS–PR(1)
550505
N = 131795.2613
E = 568095.5192
N 00°00'33" E
2643.76
NAD83(1996) OLMSTED
COUNTY COORDINATES
U.S. SURVEY FOOT
N 00°02'32" W
2626.86
N 00°02'15" E
2634.84
7
R15W
BY GPS–PR(1)
550706
N = 129155.8654
E = 562812.8414
N 89°57'02" E
2633.53
COMP INTER
550709
N = 129158.1364
E = 565446.3654
N 89°57'02" E
2647.43
BY GPS–PR(1)
550806
N = 129160.4193
E = 568093.7974
COUNTY SURVEYOR
RECOMMENDS USING THE
COMPUTED INTERSECTION
OF QUARTER LINES FOR
THE CENTER OF SECTION
N 00°31'22" W
2630.81
SEC
T105N
N 00°02'32" W
2637.79
N 00°02'17" E
2634.82
BY GPS–D
550705
N = 126525.1623
E = 562836.8398
S 89°53'40" E
2611.47
BY GPS–D
550704
N = 126520.3455
E = 565448.3101
N 89°53'10" E
2643.75
BY GPS–D
550805
N = 126525.6035
E = 568092.0519